


PLAN ZAGOSPODAROWANIA TERENU

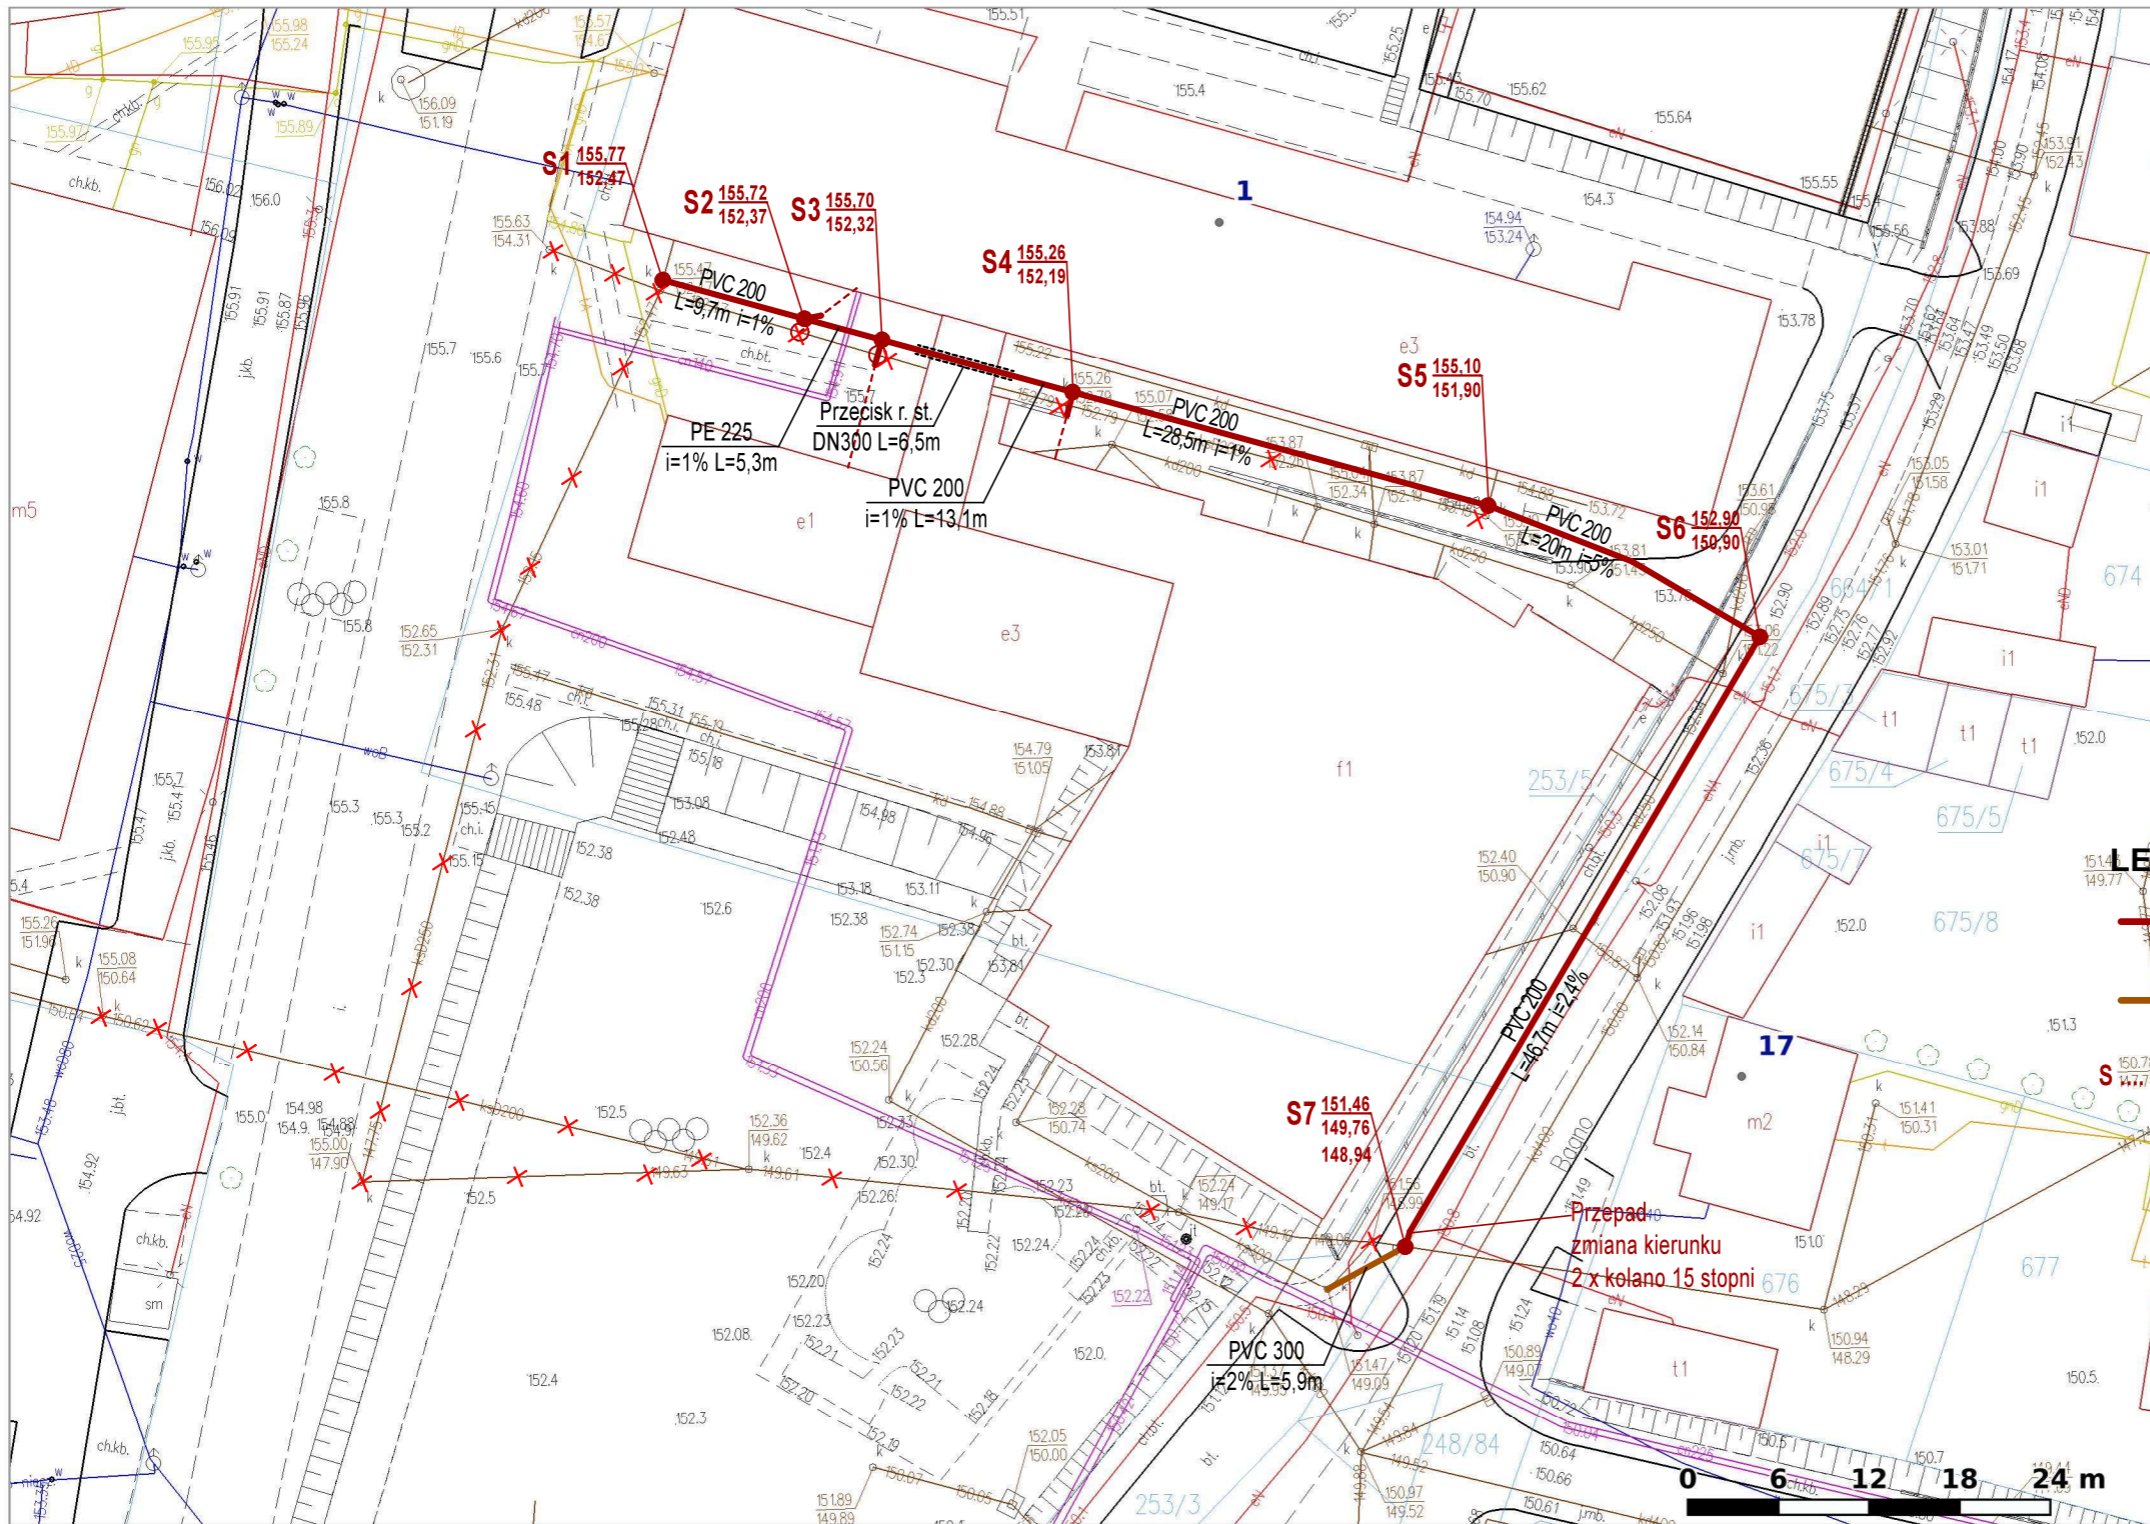

LEGENDA:

- Projektowana kanalizacja sanitarna PVC200 SN8 lub PE225 dwuwarstwowych RC PN10
- Projektowana kanalizacja sanitarna PVC300 SN8 (średnicę zweryfikować po odkopaniu istniejącego rurociągu)
- S Studnia rewizyjna DN600 lub DN1000 z zwieńczeniem D400
- S rzędna terenu
- S rzędna dna rurociągu

NAZWA PROJEKTU: Plan sytuacyjny przyłącza kanalizacji sanitarnej PVC DN200 i DN160		
TYTUŁ RYSUNKU: PLAN ZAGOSPODAROWANIA TERENU		
ADRES INWESTYCJI: 06-500 Mława ul. Bagno dz. nr 10-253/7, 10-253/10, 10-253/5, 10-253/3 i 10-664/1		
INWESTOR: Miasto Mława, ul. Stary Rynek 19, 06-500 Mława		DATA: 03.10.2024r.
PROJEKTANT: GRZEGORZ ZASINA	NUMER UPRAWNIENI: MAZ/0406/PWBS/16	PODPIS:
		NR RYS: 1
		SKALA: 1 : 500