


PLAN ZAGOSPODAROWANIA TERENU

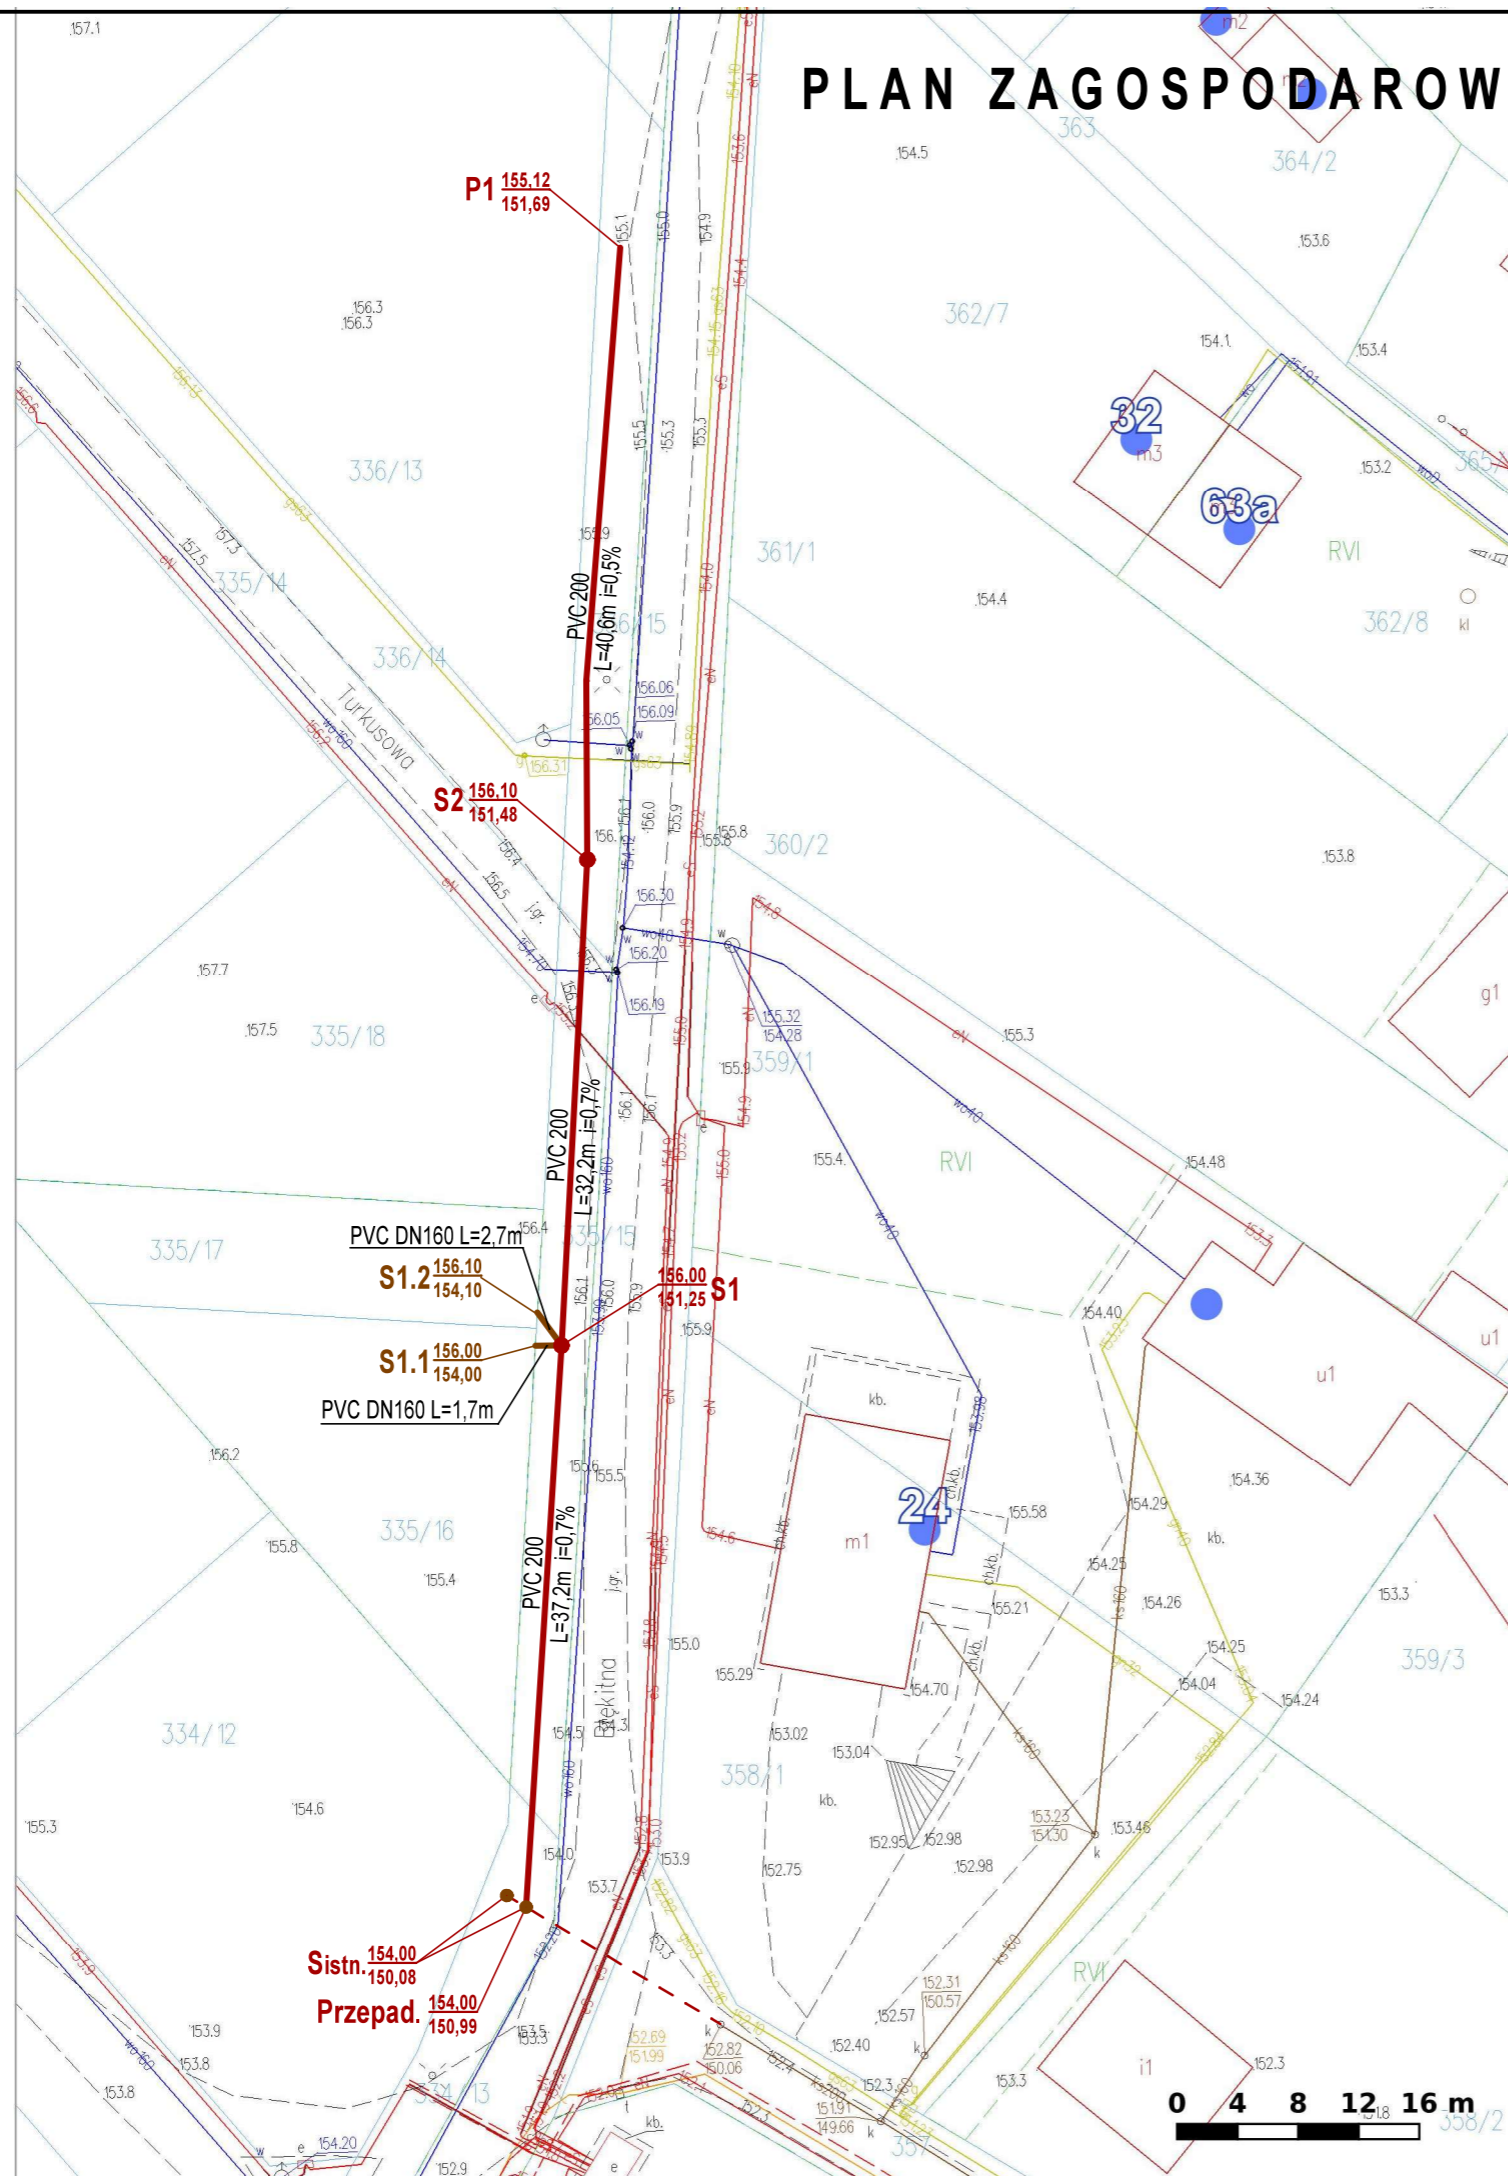

LEGENDA:

- PVC DN200 SN8 Projektowana kanalizacja sanitarna PVC200 SN8
- PVC160 SN8 Projektowane przyłącze kanalizacji sanitarnej PVC160 SN8
- S rzędna terenu Studnia rewizyjna DN600 lub DN1000 z zwężeniem D400
- Sistn. rzędna terenu Studnia rewizyjna DN600 do przesunięcia

NAZWA PROJEKTU:
Plan sytuacyjny przyłącza kanalizacji sanitarnej PVC DN200 i DN160

TYTUŁ RYSUNKU:
PLAN ZAGOSPODAROWANIA TERENU

ADRES INWESTYCJI:
06-500 Mława ul. Błękitna dz. nr 11-334/13, 11-335/15 i 11-336/15

INWESTOR:
Miasto Mława, ul. Stary Rynek 19, 06-500 Mława

DATA:
03.10.2024r.

PROJEKTANT:
GRZEGORZ ZASINA

NUMER UPRAWNIEŃ:
MAZ/0406/PWBS/16

PODPIS:

NR RYS:
1

SKALA:
1 : 500

