
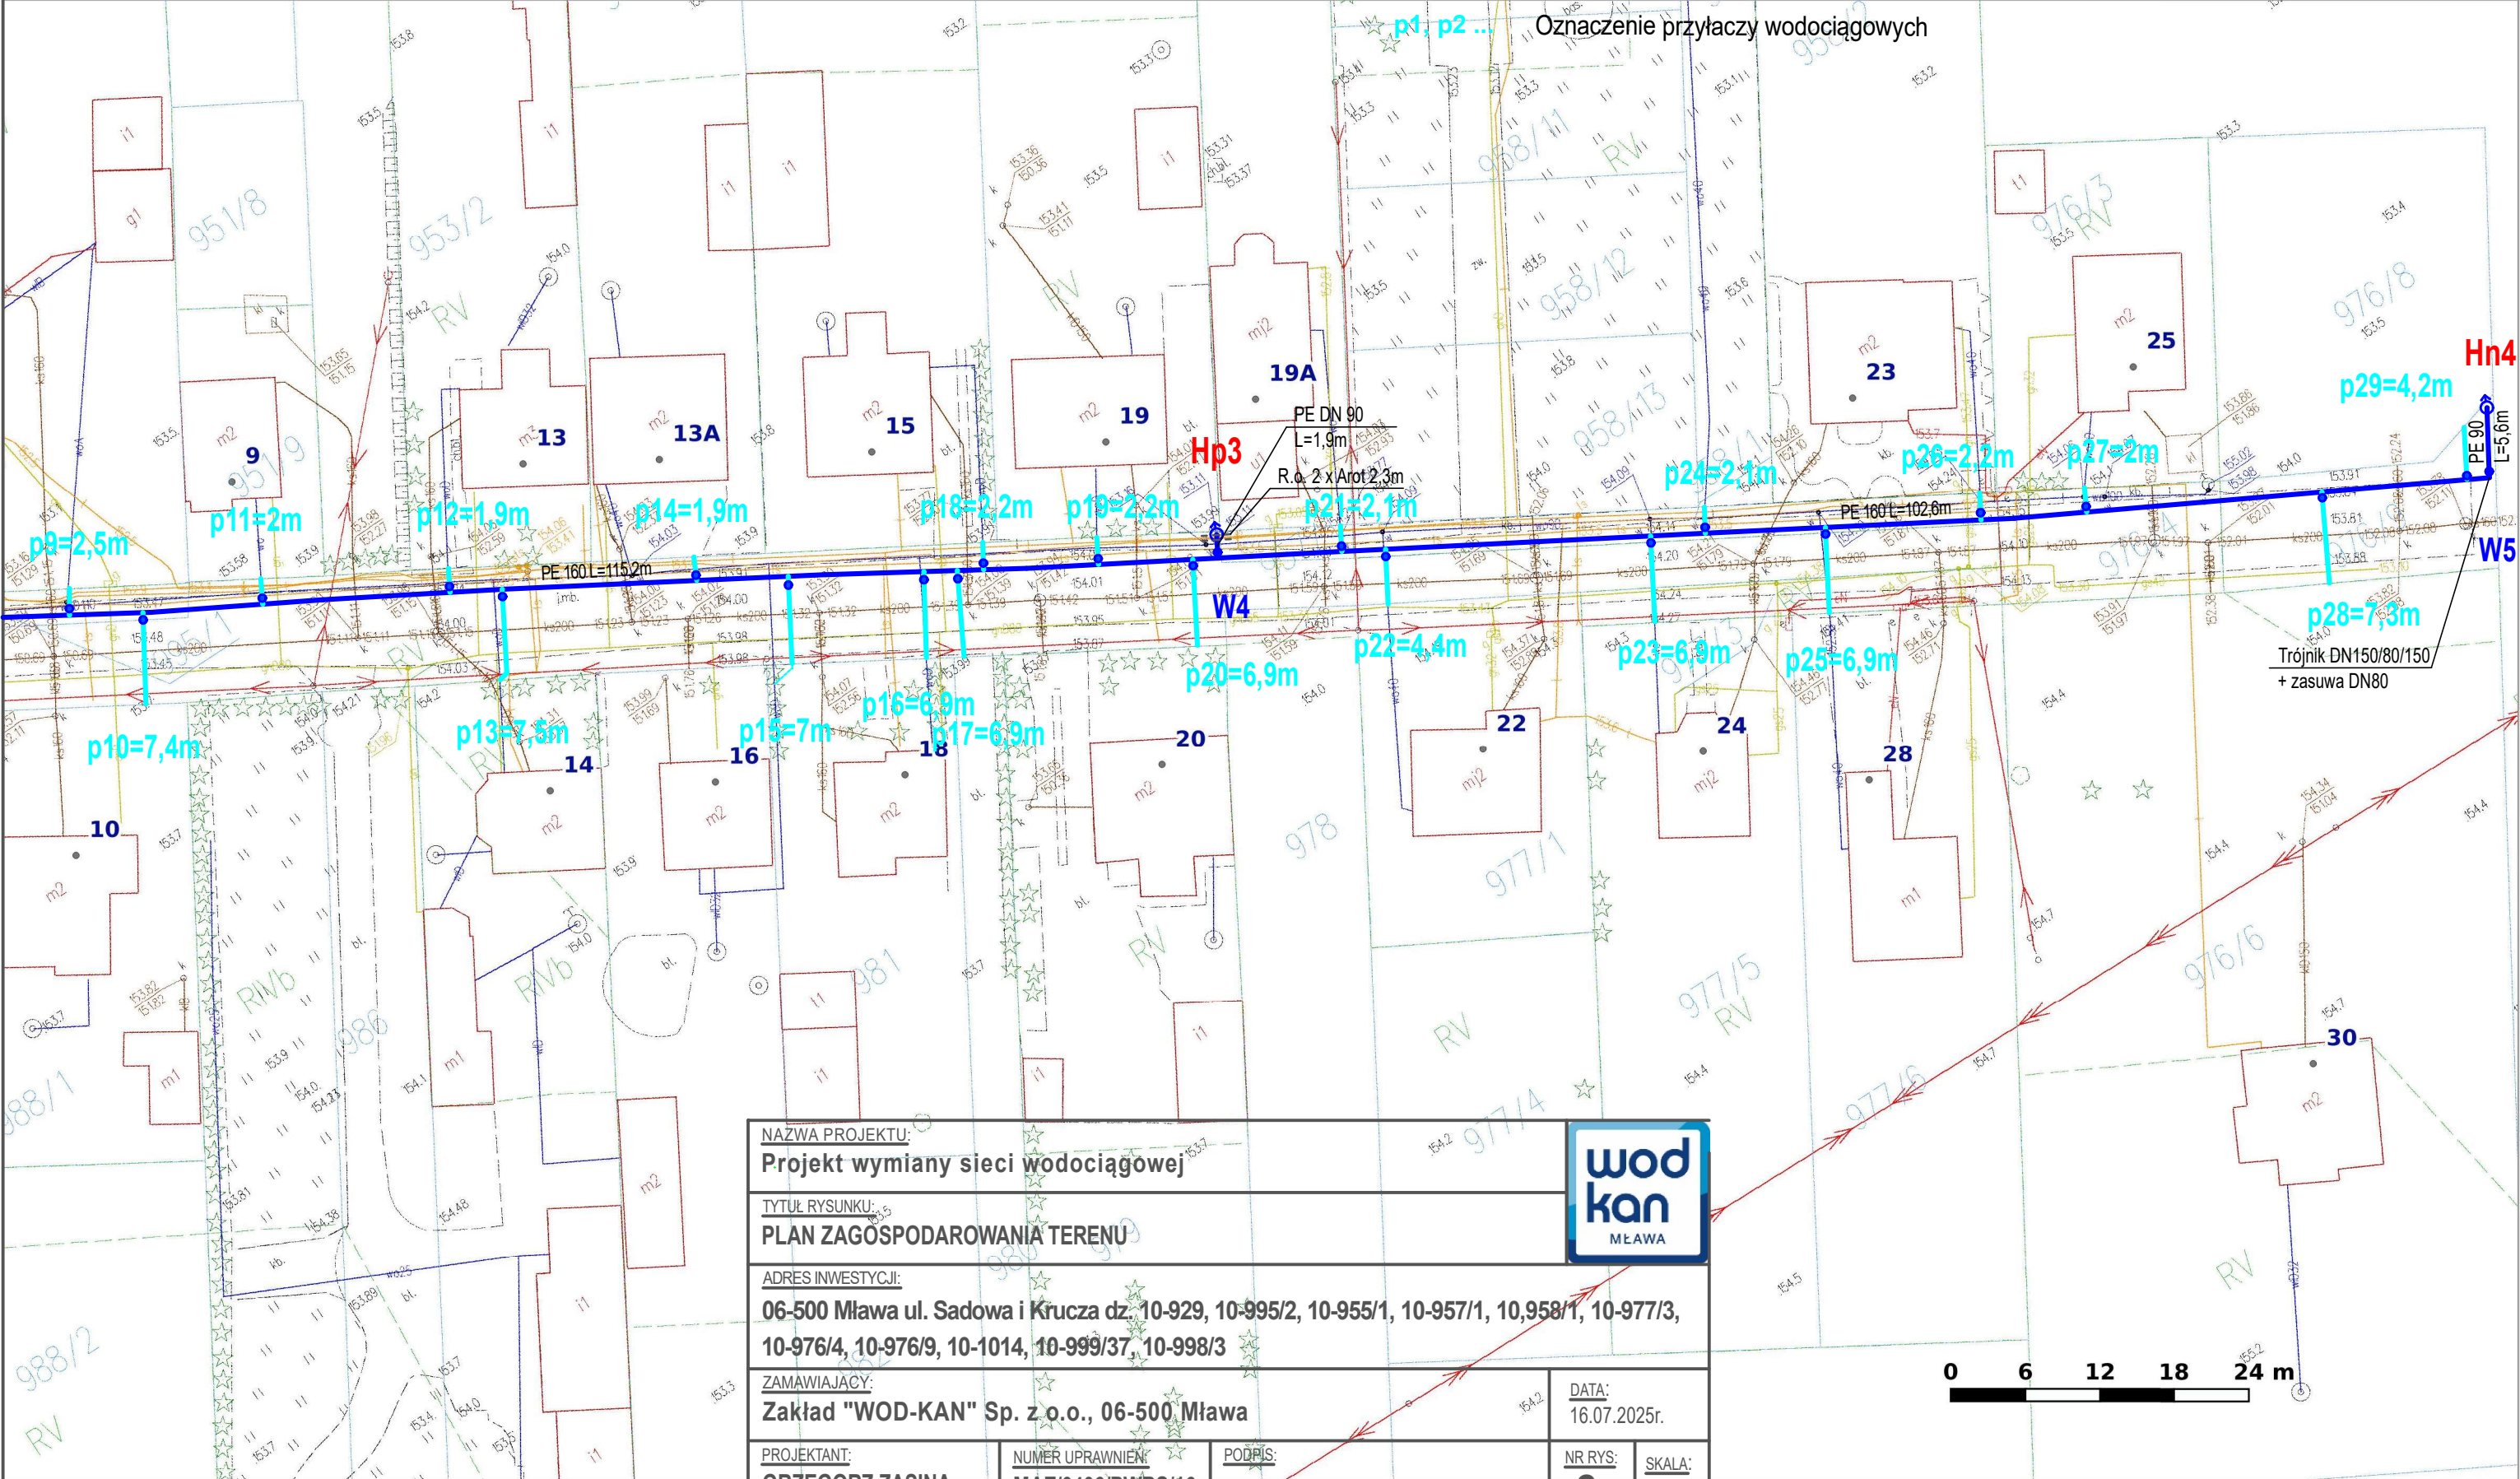


PLAN ZAGOSPODAROWANIA TERENU

LEGENDA:

- Projektowane przyłącze wodociągowe PE DN160 PN16
- Projektowane przyłącze wodociągowe PE DN40 PN16
- W 1, W2 ... Węzły wodociągowe
- Hn, Hp Hydrant ppoż. DN80 z podwójnym zamknięciem Hn - nadziemny, Hp - podziemny
- p1, p2 ... Oznaczenie przyłączy wodociągowych

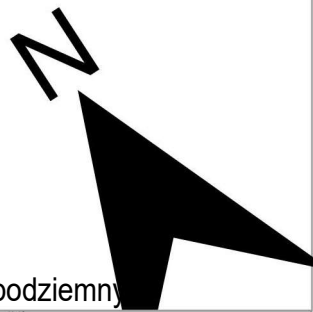

NAZWA PROJEKTU: Projekt wymiany sieci wodociągowej			
TYTUŁ RYSUNKU: PLAN ZAGOSPODAROWANIA TERENU			
ADRES INWESTYCJI: 06-500 Mława ul. Sadowa i Krucza dz. 10-929, 10-995/2, 10-955/1, 10-957/1, 10-958/1, 10-977/3, 10-976/4, 10-976/9, 10-1014, 10-999/37, 10-998/3			
ZAMAWIAJĄCY: Zakład "WOD-KAN" Sp. z o.o., 06-500 Mława		DATA: 16.07.2025r.	
PROJEKTANT: GRZEGORZ ZASINA	NUMER UPRAWNIENIA: MAZ/0406/PWBS/16	PODPIS:	NR RYS: 2
		SKALA: 1 : 500	

