

MAPA DO CELÓW PROJEKTOWYCH
Mława, ul. Świerkowa, ul. Nadrzeczna


Oznaczenie kancelaryjne pracy geodezyjnej	G.6640.1078.2025	
Jednostka ewidencyjna	141301_1 Mława	
Obręb ewidencyjny	identyfikator	141301_1.0010
	nazwa	Mława Miasto
Skala mapy	1:500	
Sektoria mapy	numeryczna	PL-2000/7
	prostokątnych płaskich	PL-EVRF 2007
Nazwa układu współrzędnych	wysokości	PL-EVRF 2007
Oznaczenie granic obszaru aktualizacji		
Oznaczenie i informacje o służebnościach gruntowych mających wpływ na zagospodarowanie gruntów zlokalizowanych w granicach projektowanej inwestycji	wykonano bez ustalenia obciążeń	
Oświadczam, że niniejszy dokument został opracowany w wyniku prac geodezyjnych zgłoszonych Staroście Mławskiemu – G.6640.1078.2025, których rezultaty zawiera operat techniczny pozytywnie zweryfikowany protokołem weryfikacji G.6640.1078.2025 1p. .l. z dn. ...13.06.2025.. Jestem świadomy odpowiedzialności karnej za złożenie fałszywego oświadczenia.		
Oznaczenie i symbol konturu użytku gruntowego, który nie jest ujawniony w bazie danych ewidencji gruntów i budynków	brak	
Nie wyklucza się istnienia w terenie innych nie wykazanych na niniejszej mapie urządzeń podziemnych nie zgłoszonych do inwentaryzacji		
Data wykonania mapy	13.06.2025 r.	



EWGEO
Krzysztof Świerczyński
ul. Gąsienicowa 8/26, 02-396 Warszawa
tel. 728 80 94 94,
www.ewgeo.pl
krzysztof.ewgeo@gmail.com

dr inż. Ewa Sytańczyńska
Geodeta uprawiony nr 24370

STAROSTA MŁAWSKI
Niniejsza dokumentacja była przedmiotem narady koordynacyjnej, która odbyła się za pomocą środków komunikacji elektronicznej
Data narady: 2025-08-28
Znak sprawy: G.6630.2.90.2025
Uwagi i zalecenia zostały zawarte w protokole z narady koordynacyjnej
Przewodniczący Narady: Arkadiusz Głazewski

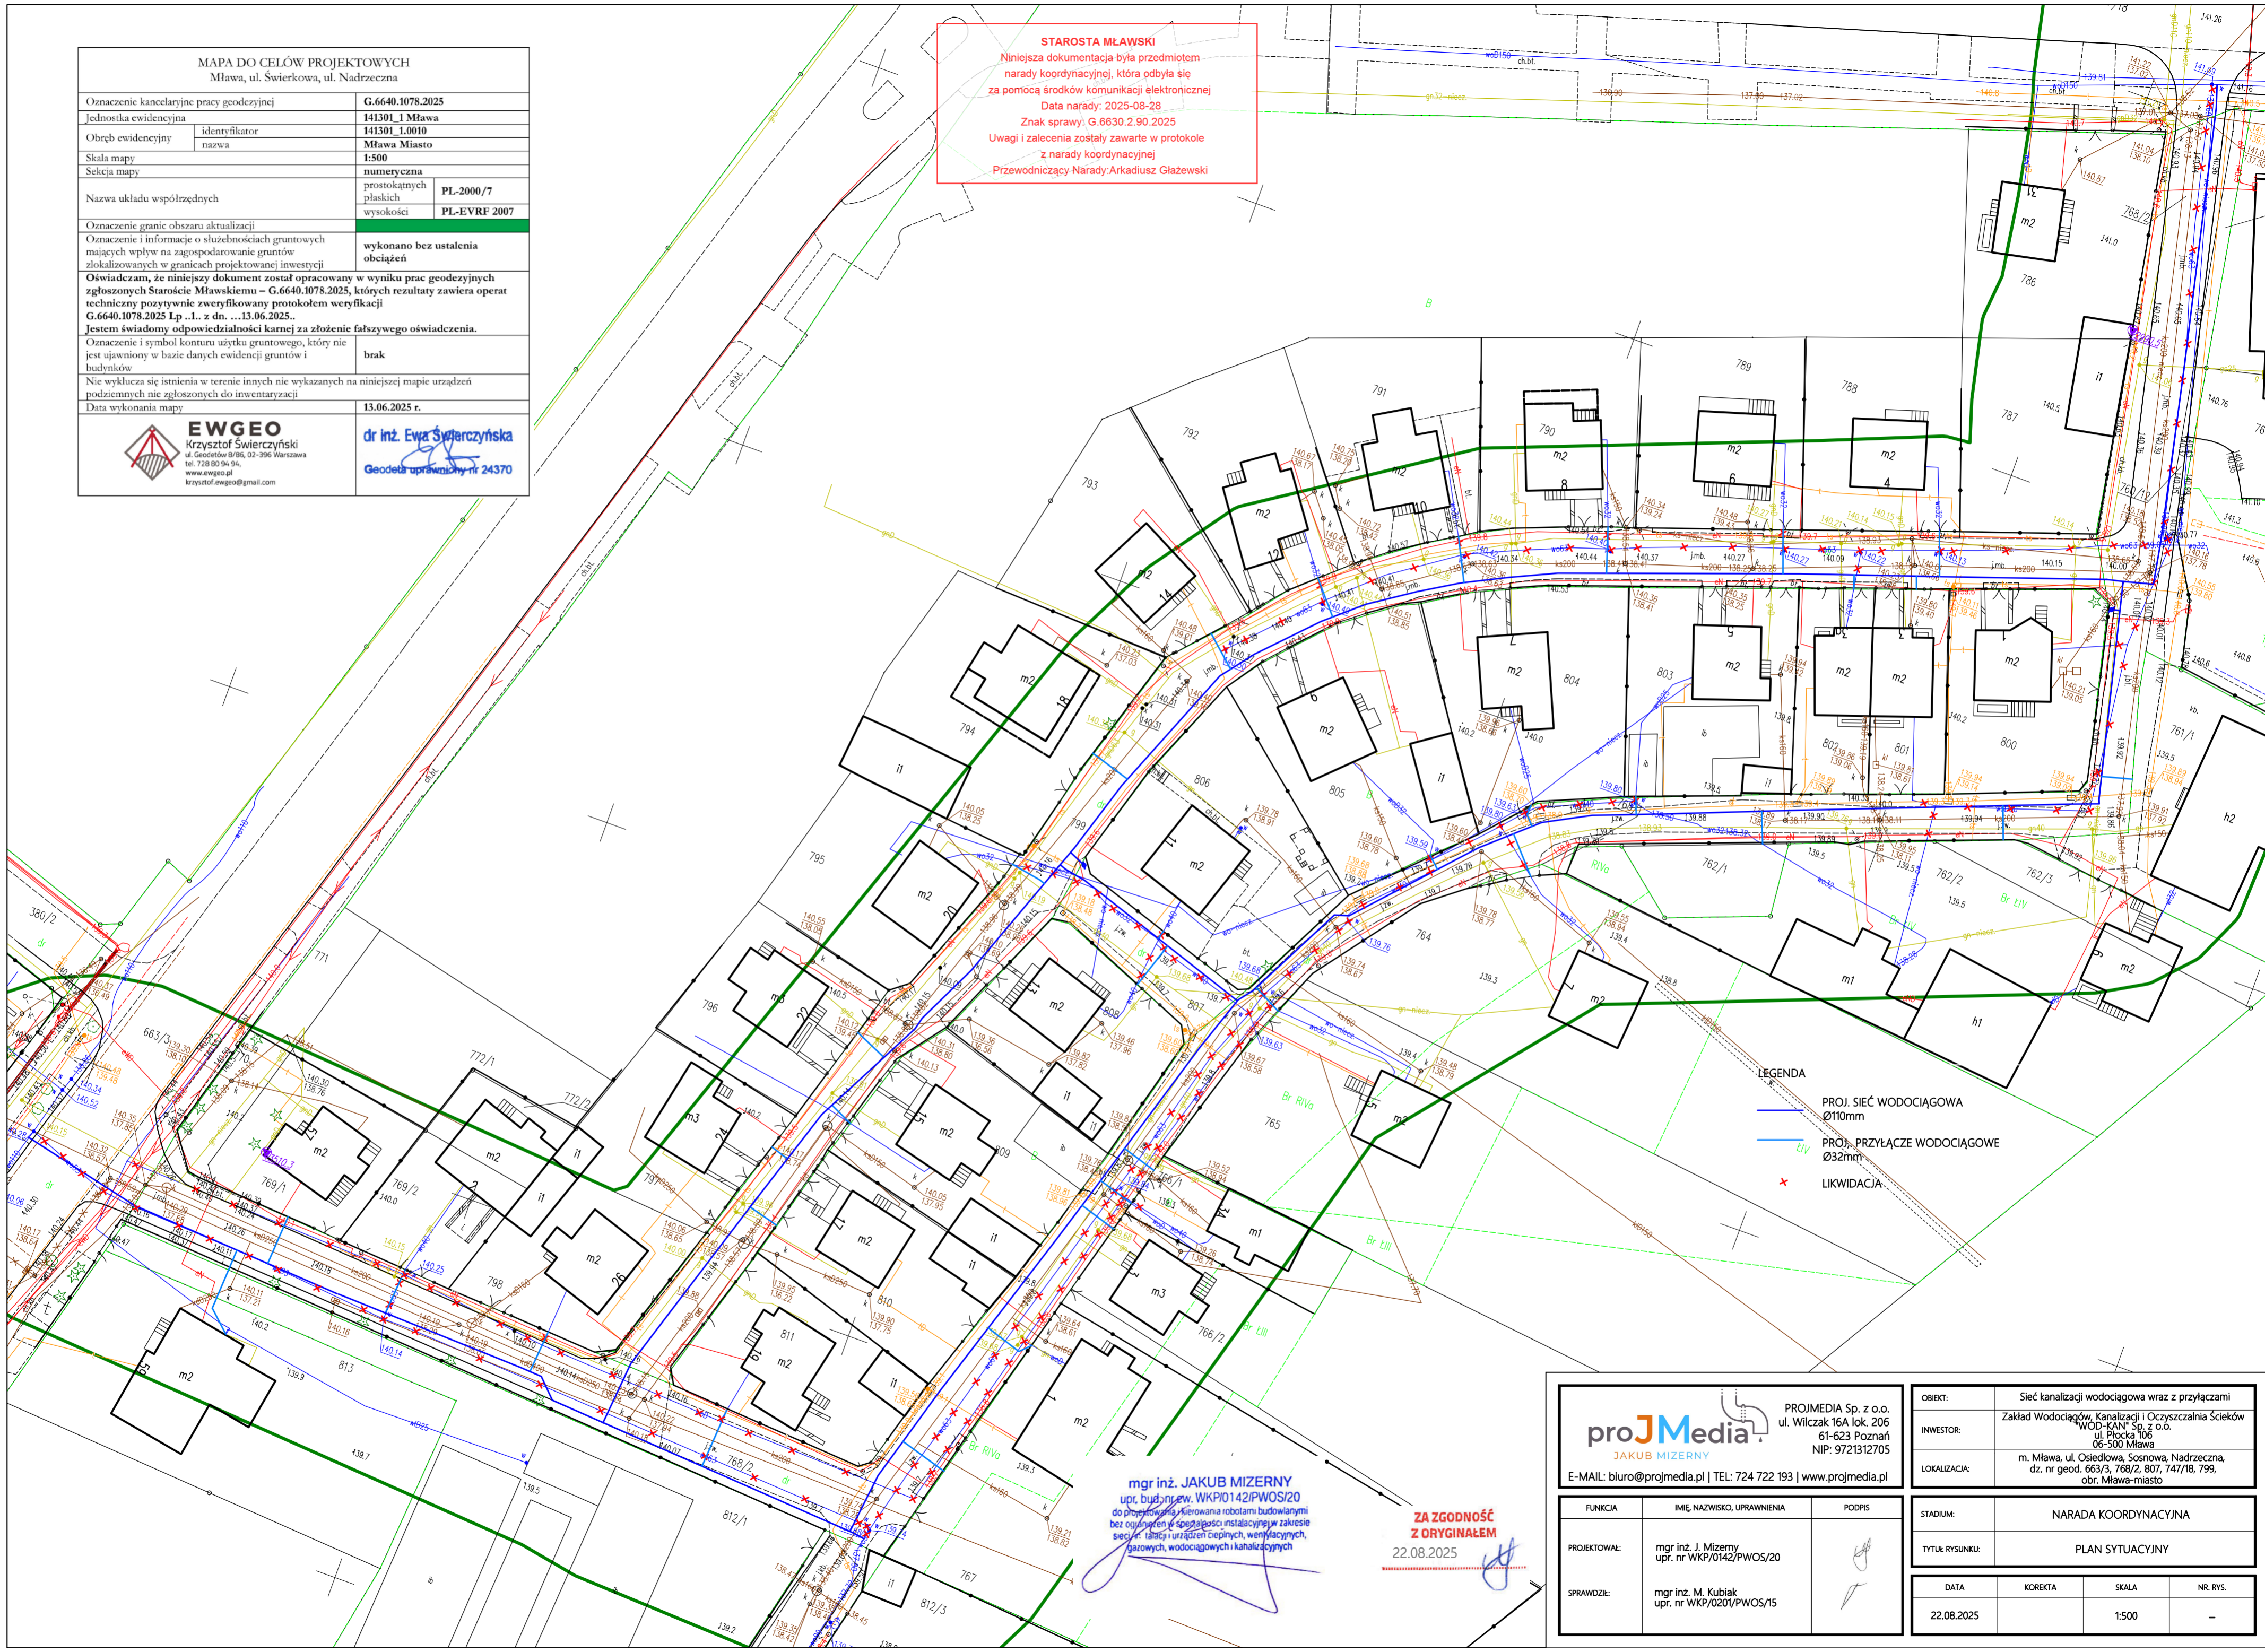

LEGENDA
 PROJ. SIĘĆ WODOCIĄGOWA Ø110mm
 PROJ. PRZYŁĄCZE WODOCIĄGOWE Ø32mm
 LIKWIDACJA

mgr inż. JAKUB MIZERNY
upr. bud. nr WKP/0142/PWOS/20
do projektowania, kierowania robotami budowlanymi bez ogrzewania w specjalności instalacyjnej w zakresie sieci, urzążeń i urządzeń cieplnych, wentylacyjnych, gazowych, wodociagowych i kanalizacyjnych

ZA ZGODNOŚĆ Z ORYGINAŁEM
22.08.2025

PROJMEDIA Sp. z o.o. ul. Wilczak 16A lok. 206 61-623 Poznań NIP: 9721312705 E-MAIL: biuro@projmedia.pl TEL: 724 722 193 www.projmedia.pl		OBIEKT: Sieć kanalizacji wodociągowej wraz z przyłączami INWESTOR: Zakład Wodociągów, Kanalizacji i Oczyszczalni Ścieków WOD-KAN Sp. z o.o. ul. Piłcocka 100 06-500 Mława LOKALIZACJA: m. Mława, ul. Osiedłowa, Sosnowa, Nadrzeczna, dz. nr geod. 663/3, 768/2, 807, 747/18, 799, obr. Mława-miasto
STADIUM: NARADA KOORDYNACYJNA TYTUŁ RYSUNKU: PLAN SYTUACYJNY		
DATA: 22.08.2025 KOREKTA: SKALA: 1:500 NR. RYS.: -		