


**Przedsiębiorstwo Projektowania
i
Obsługi Inwestycji Sp. z o. o.**

**19-300 Elk
Konieczki 15B/A
tel. 0604 289775 ; (087) 610-91-18**

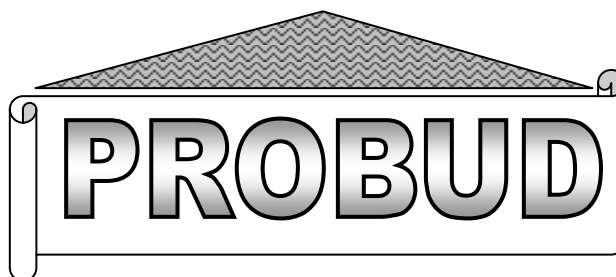

Nazwa elementu projektu budowlanego	PROJEKT WYKONAWCZY
Nazwa zamierzenia budowlanego	BUDOWA STACJI UZDATNIANIA WODY WRAZ Z INFRASTRUKTURĄ TOWARZYSZĄCĄ
Podtytuł	ADAPTACJA DO WARUNKÓW TERENOWYCH I UŻYTKOWYCH STAŁOWYCH ZBIORNIKÓW WODY CZYSTEJ O POJEMNOŚCI V = 2 X 100 m3
Branża	KONSTRUKCJA
Kategoria obiektu	Kategoria obiektu budowlanego - XXX
Adres obiektu budowlanego	Miejscowość: Mława Nazwa jednostki ewidencyjnej: Mława Nazwa i numer obrębu ewidencyjnego: 0011 Mława Scalenie Numery działek ewidencyjnych: 503/3, 503/5
Dane i adres inwestora	Zakład Wodociągów, Kanalizacji i Oczyszczalnia Ścieków „WOD-KAN” Sp. z o. o. ul. Płocka 106 06-500 Mława

Zakres opracowania	Pełniona funkcja projektowa	Imię i nazwisko, specjalność i numer uprawnień budowlanych	Podpis
Konstrukcja	Projektant	mgr inż. Romuald Szafranowski	
	Spec. uprawnień	do projektowania bez ograniczeń w specjalności konstrukcyjno - budowlanej	
	Nr uprawnień	SUW – 1/86	
Data opracowania – Styczeń 2024r.			

SPIS ZAWARTOŚCI PROJEKTU KONSTRUKCYJNEGO WYKONAWCZEGO STALOWYCH ZBIORNIKÓW WODY CZYSTEJ

Strona tytułowa

Spis zawartości projektu wykonawczego

I. Część opisowa

1. Przedmiot opracowania.
2. Informacja o terenie budowy.
3. Opis projektowanych zbiorników.
4. Opis projektowanych rozwiązań- część konstrukcyjna
5. Opis konstrukcji pionowego zbiornika retencyjnego $V=100\text{m}^3$

II. Część rysunkowa

- | | |
|---|---------------|
| 1. Rys. Z-1 Zagospodarowanie terenu – rozmieszczenie zbiorników | skala 1 : 500 |
| 2. Rys. K1- Rzut fundamentów pod zbiornik wody | skala 1:25 |