

Na podstawie art.12b ust.5a, 5b i 5c ustawy Prawo Geodezyjne i Kartograficzne:
poświadczam, że niniejszy dokument został opracowany w wyniku prac geodezyjnych, których rezultaty zawiera oprat techniczny pozytywnie zweryfikowany.
Jednocześnie informuję, że jestem świadomy odpowiedzialności karnej za złożenie fałszywego oświadczenia.

Organ służby geodezyjnej, który otrzymał zgłoszenie	G.6640.1791.2023
Wykonawca prac geodezyjnych	BIURO GEODEZYJNE „GEOMET” STAROSTA M.LAWSKI
Nr oraz data sporządzenia dokumentu zawierającego wynik pozytywnie zweryfikacji	Protokół weryfikacji z dnia 18.10.2023 r. Nr. G.6640.1791.2023.1
linię i oznacisko oraz nr uprawnień zawodowych kierownika prac	inż. Marek Dyrnkowski Nr uprawnień 17753



Orientacja 1:25 000

MAPA DO CELÓW PROJEKTOWYCH skala 1:500	
Arkusze mapy	7.193.15.04.3.2, 7.193.15.04.3.4
Nazwa miejscowości i numer działki	ul. Studzieniec dz. 503/3, 503/5
Identyfikator i nazwa jednostki ewidencyjnej	Mawa 141301_1
Identyfikator i nazwa obrębu ewidencyjnego	0011 Mawa Scalenie
Układ współrzędnych	PL-20007
Nr. ewid. wysokości	PL-KRON86-NH
Nr. ewid. wysokości	G.6640.1791.2023
Przebieg granic dz. 503/3, 503/5 został wykazany według stanu w ewidencji gruntów. Stan ten pozwala na sformułowanie opisu projektowanych budynków w odległości mniejszej lub równej 4 m oraz innych obiektów budowlanych w odległości mniejszej lub równej 3m od granicy działki ewidencyjnej (rozporządzenie Ministra Rozwoju z dnia 18.08.2020r. w sprawie standardów technicznych Dz.U.2020.1429 oraz przepisy odrębne).	
Treść mapy w granicach projektowanej inwestycji w zakresie konturów użytków gruntowych jest zgodna z treścią mapy ewidencyjnej.	
Nie sprawdzano słuszności dotyczącej gruntów w granicach projektowanej inwestycji.	

Mapę wykonał 17.10.2023r. geodeta uprawniony Marek Dyrnkowski.

GEODETA UPRAWNIONY

Marek Dyrnkowski

Nr upr. zam. GSK 117753


os. kom. 307 794 064

BIURO GEODEZYJNE „GEOMET”

06-500 Mawa, ul. Star. Rynek 18

biuro@geomet.pl

NIP 5691021957, REGON 130925862

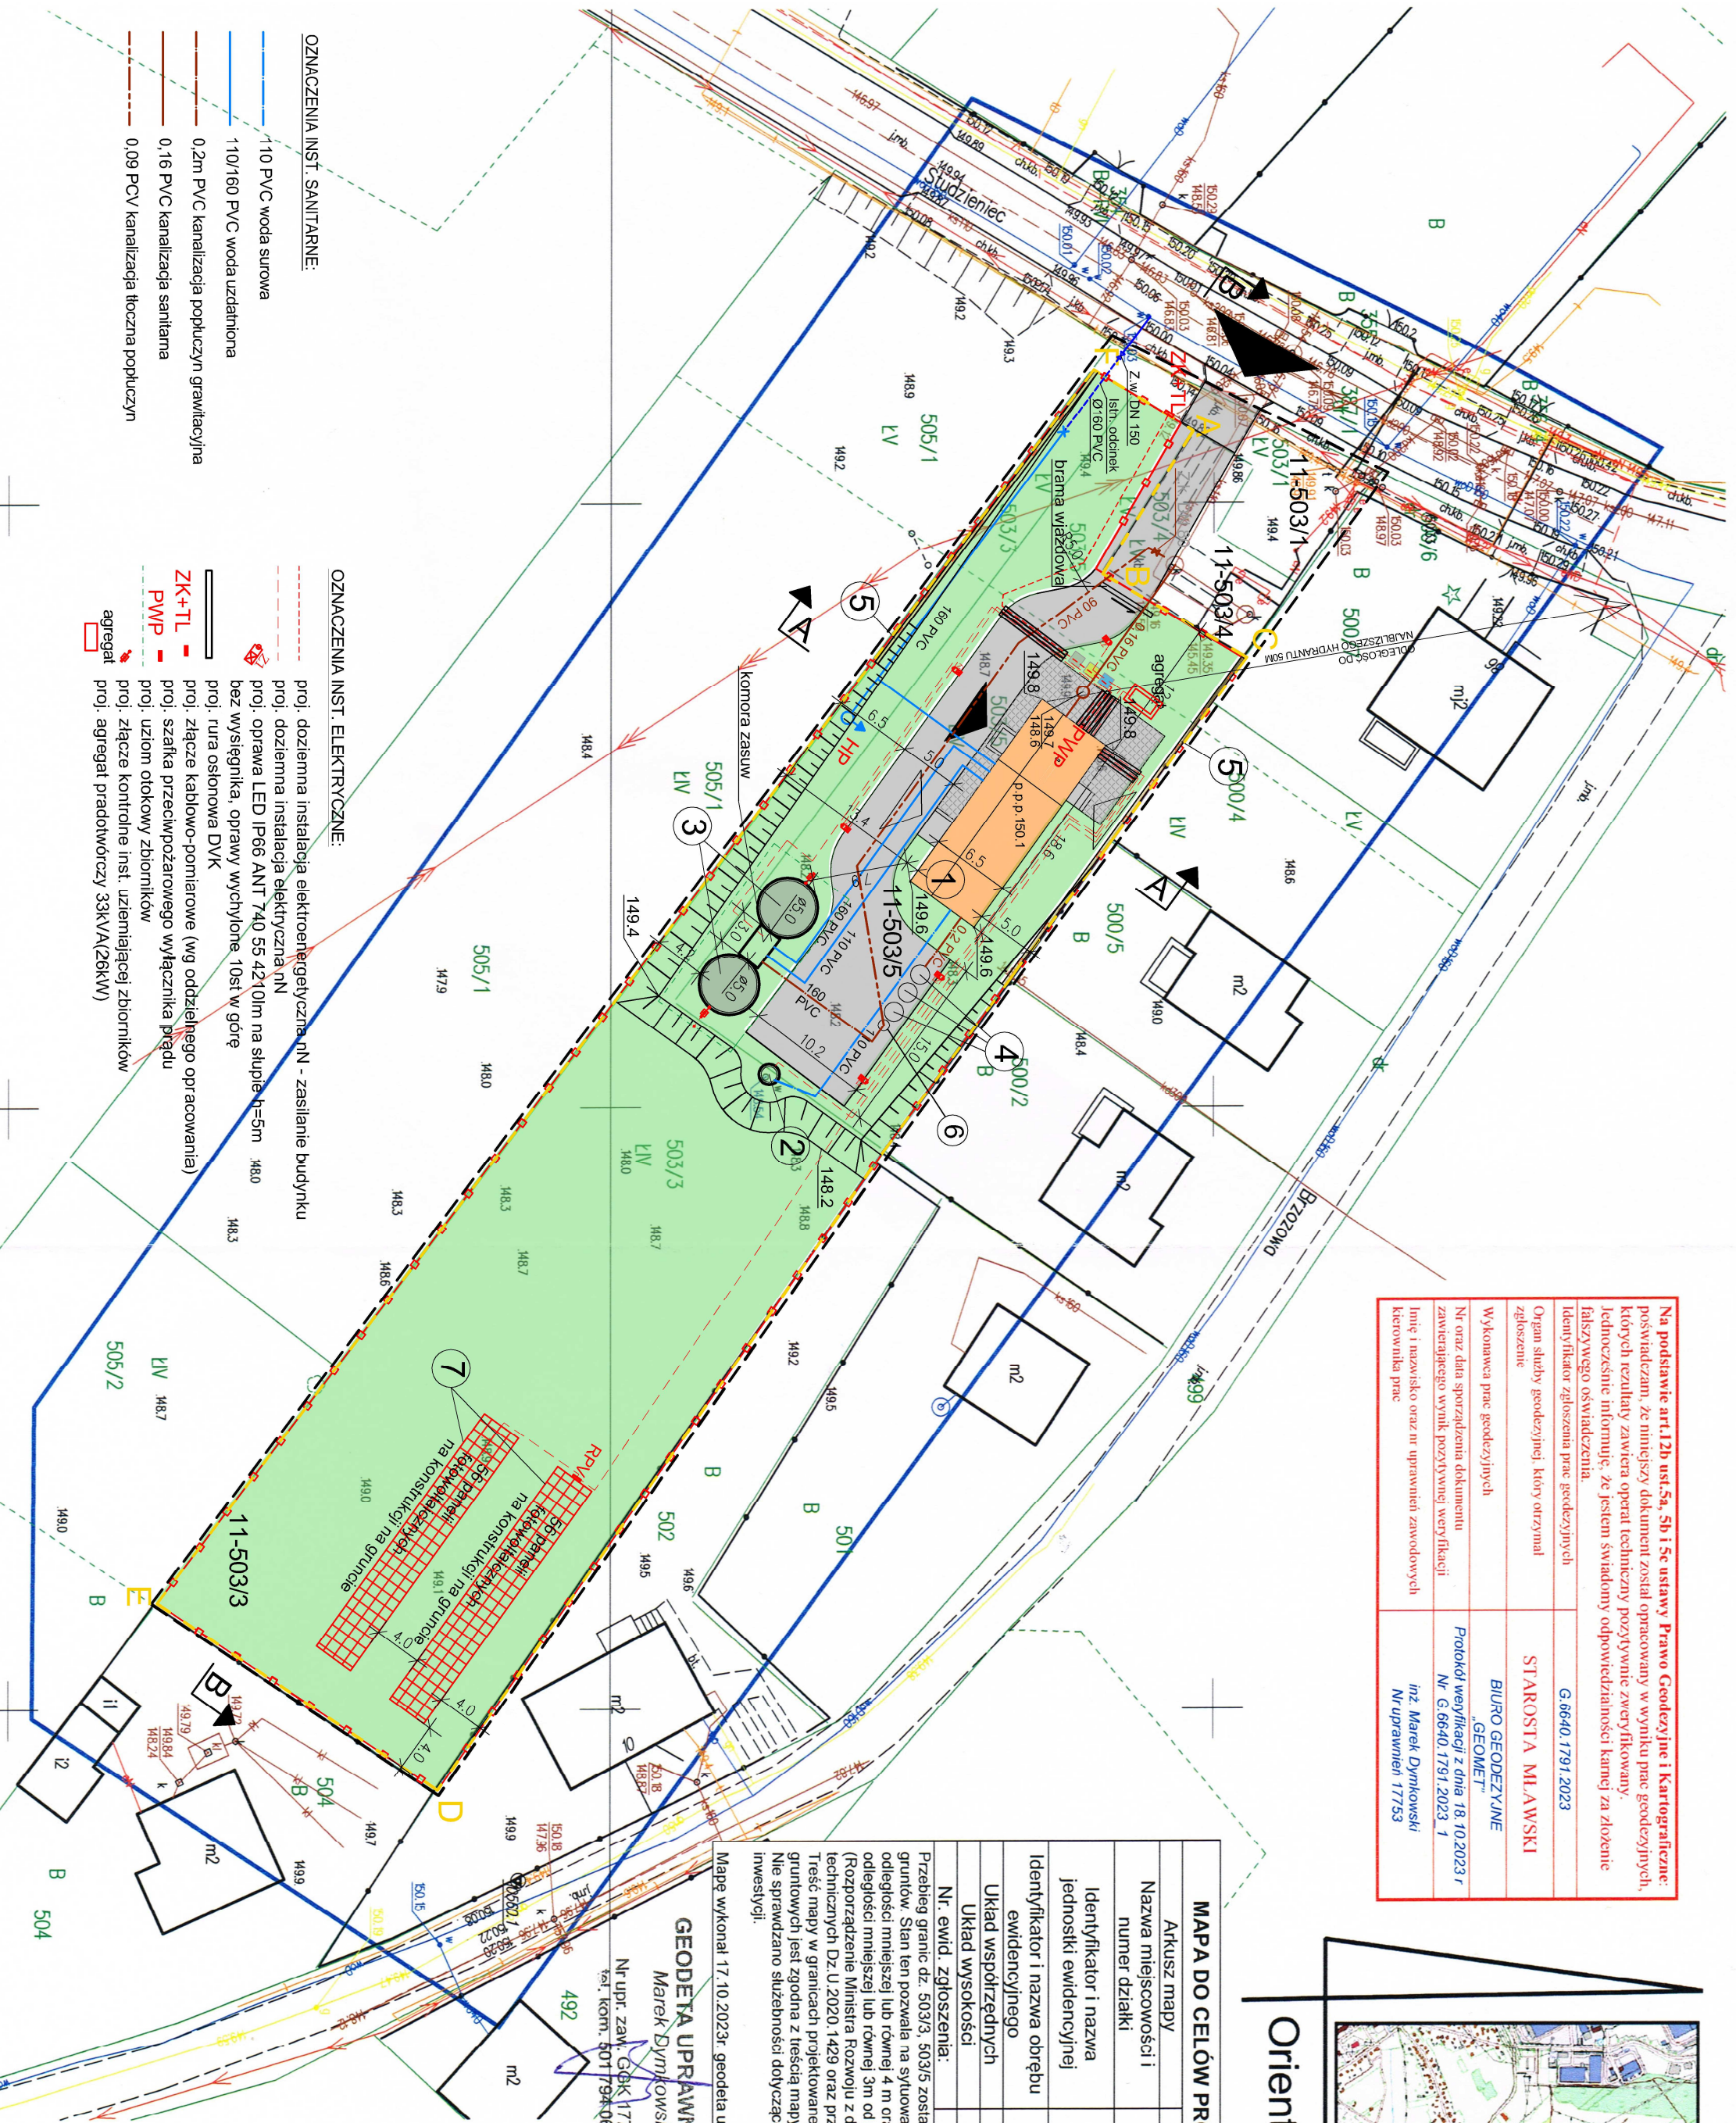

0ZNAACZENIA INST. SANITARNE:

- 110 PVC woda surowa
- 110/160 PVC woda uzdatniona
- 0,2m PVC kanalizacja poprzeczyn grawitacyjna
- 0,16 PVC kanalizacja sanitarna
- 0,09 PCV kanalizacja tłoczna poprzeczyn


0ZNAACZENIA INST. ELEKTRYCZNE:

- proj. doziemna instalacja elektroenergetyczna oN - zasilanie budynku
- proj. doziemna instalacja elektryczna oN
- proj. oprawa LED IP66 ANT 740 55 4210m na słupie H=5m
- proj. bez wysięgnika, oprawy wychylone 10st w górę
- proj. rura ochronowa D/VK
- proj. złącze kablowo-pomiarowe (wg oddzielnego opracowania)
- proj. szafka przeciwporażkowego wyłącznika prądu
- proj. uzłom ołokowy zbiorników
- proj. złącze kontrolne inst. uzemiąjącej zbiorników
- proj. agregat prądowłoczy 33kV(A/26kV)

BILANS TERENU	
teren całkowity	3119m²
teren zabudowany	142m²
teren uwarunkowany	517m²
teren biologicznie czynny	2460m²
	78,9%

LEGENDA

- granicza opracowania
- obszar oddzielwania inwestycji
- ogrodzenie
- wjazd na teren inwestycji
- wejście główne do budynku
- wejście do pomieszczeń technicznych
- projektowany budynek
- teren utwardzony / droga
- teren utwardzony / chodnik
- zielen niska
- skarpa
- pojemniki do gromadzenia i segregacji odpadów stałych
- projektowany budynek SUW
- istniejąca studnia
- projektowane zbiorniki wody czystej V=100m³
- projektowane podziemne zbiorniki wód poprzecznych
- ogrodzenie na cokołe bet.
- przepompownia wód poprzecznych
- instalacja fotowoltaiczna (panele na gruncie) o mocy 40 kW
- II etap inwestycji - 11zest. o mocy 380-400W

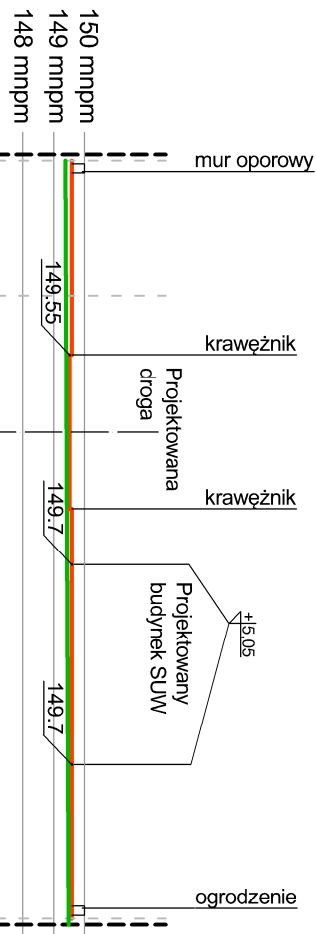

PRZEDSIĘBIORSTWO PROJEKTOWANIA I OŚLUGI INWESTYCJI		Z-1
"PROBUD" SP. Z O.O. Koniczek 15 BA, 19-300 EK		
NAZWA I ADRES OBIEKTU	BUDOWA STACJI UZDATNIANIA WODY Dz. nr 11-503/3, 11-503/5 ul. Studzieniec, 06-500 Mawa	BRANŻA: ARCHITEKTURA
NAZWA PRZESŁUNU	ZAGOSPODAROWANIE TERENU	DATA: styczeń 2024r.
PROJEKTANT	mgr inż. arch. Anna Świąska	SKALA: 1:500
SPRAWDZĄCY	mgr inż. arch. Andrzej Koc	Podpis:
ARCHITEKTURA	mgr inż. arch. Andrzej Koc	Podpis:
SPRAWDZĄCY	mgr inż. arch. Andrzej Koc	Podpis:
ARCHITEKTURA	mgr inż. arch. Andrzej Koc	Podpis: