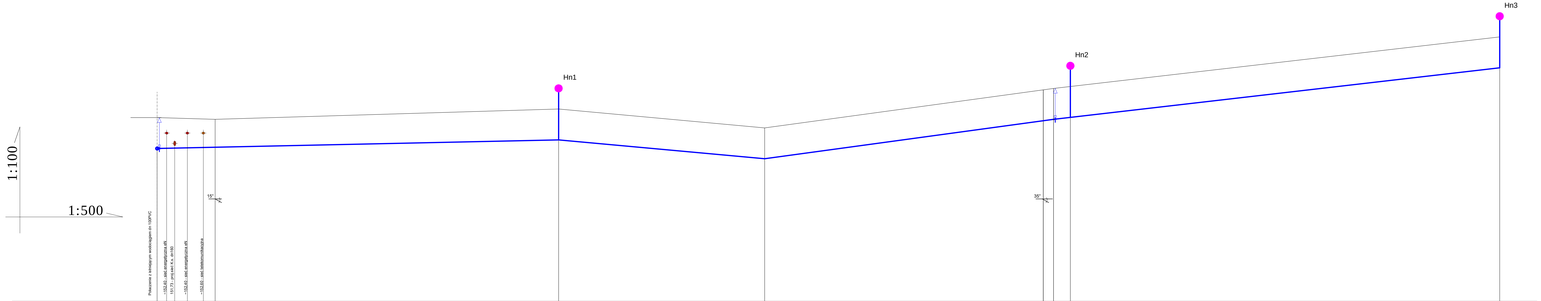

Rzędna terenu /proj/	153,20												153,79												152,60			
Rzędna dna przewodu	151,42												151,97												150,80			
Zagłębienie dna przewodu	1,80												1,80												1,80			
Materiał / Spadek	PE100 SDR11 PN16 160x14,6												i=0,4%	PE100 SDR11 PN16 160x14,6											i=0,4%	PE100 SDR11 PN16 160x14,6		
Odległość	0,0		16,5			100,0							116,5			60,0					176,5				81,1			257,6
Oznaczenia	W1												W2															W3

Rzędna terenu /proj/																												
Rzędna dna przewodu																												
Zagłębienie dna przewodu																												
Materiał / Spadek																												
Odległość	257,6												293,3												293,3			
Oznaczenia	W3	W4											W5															

BUDOWA SIECI WODOCIĄGOWEJ W UL.PODBORNEJ W MLAWIE

ZAKŁAD "WOD-KAN" SP. Z O.O.
06-500 Mława, ul.PLOCKA 106

PROFIL SIECI

1:100/500

2-1

OPIS NA PODKŁADZIE
NOR-W 7100/2A-1/1/98

OPRACOWANIE
ZAKŁAD "WOD-KAN" SP. Z O.O.
06-500 Mława, ul.PLOCKA 106

TYTUŁ OPRACOWANIA
DOKUMENTACJA

MAWZEC 2018

1:1