


1:100
1:500

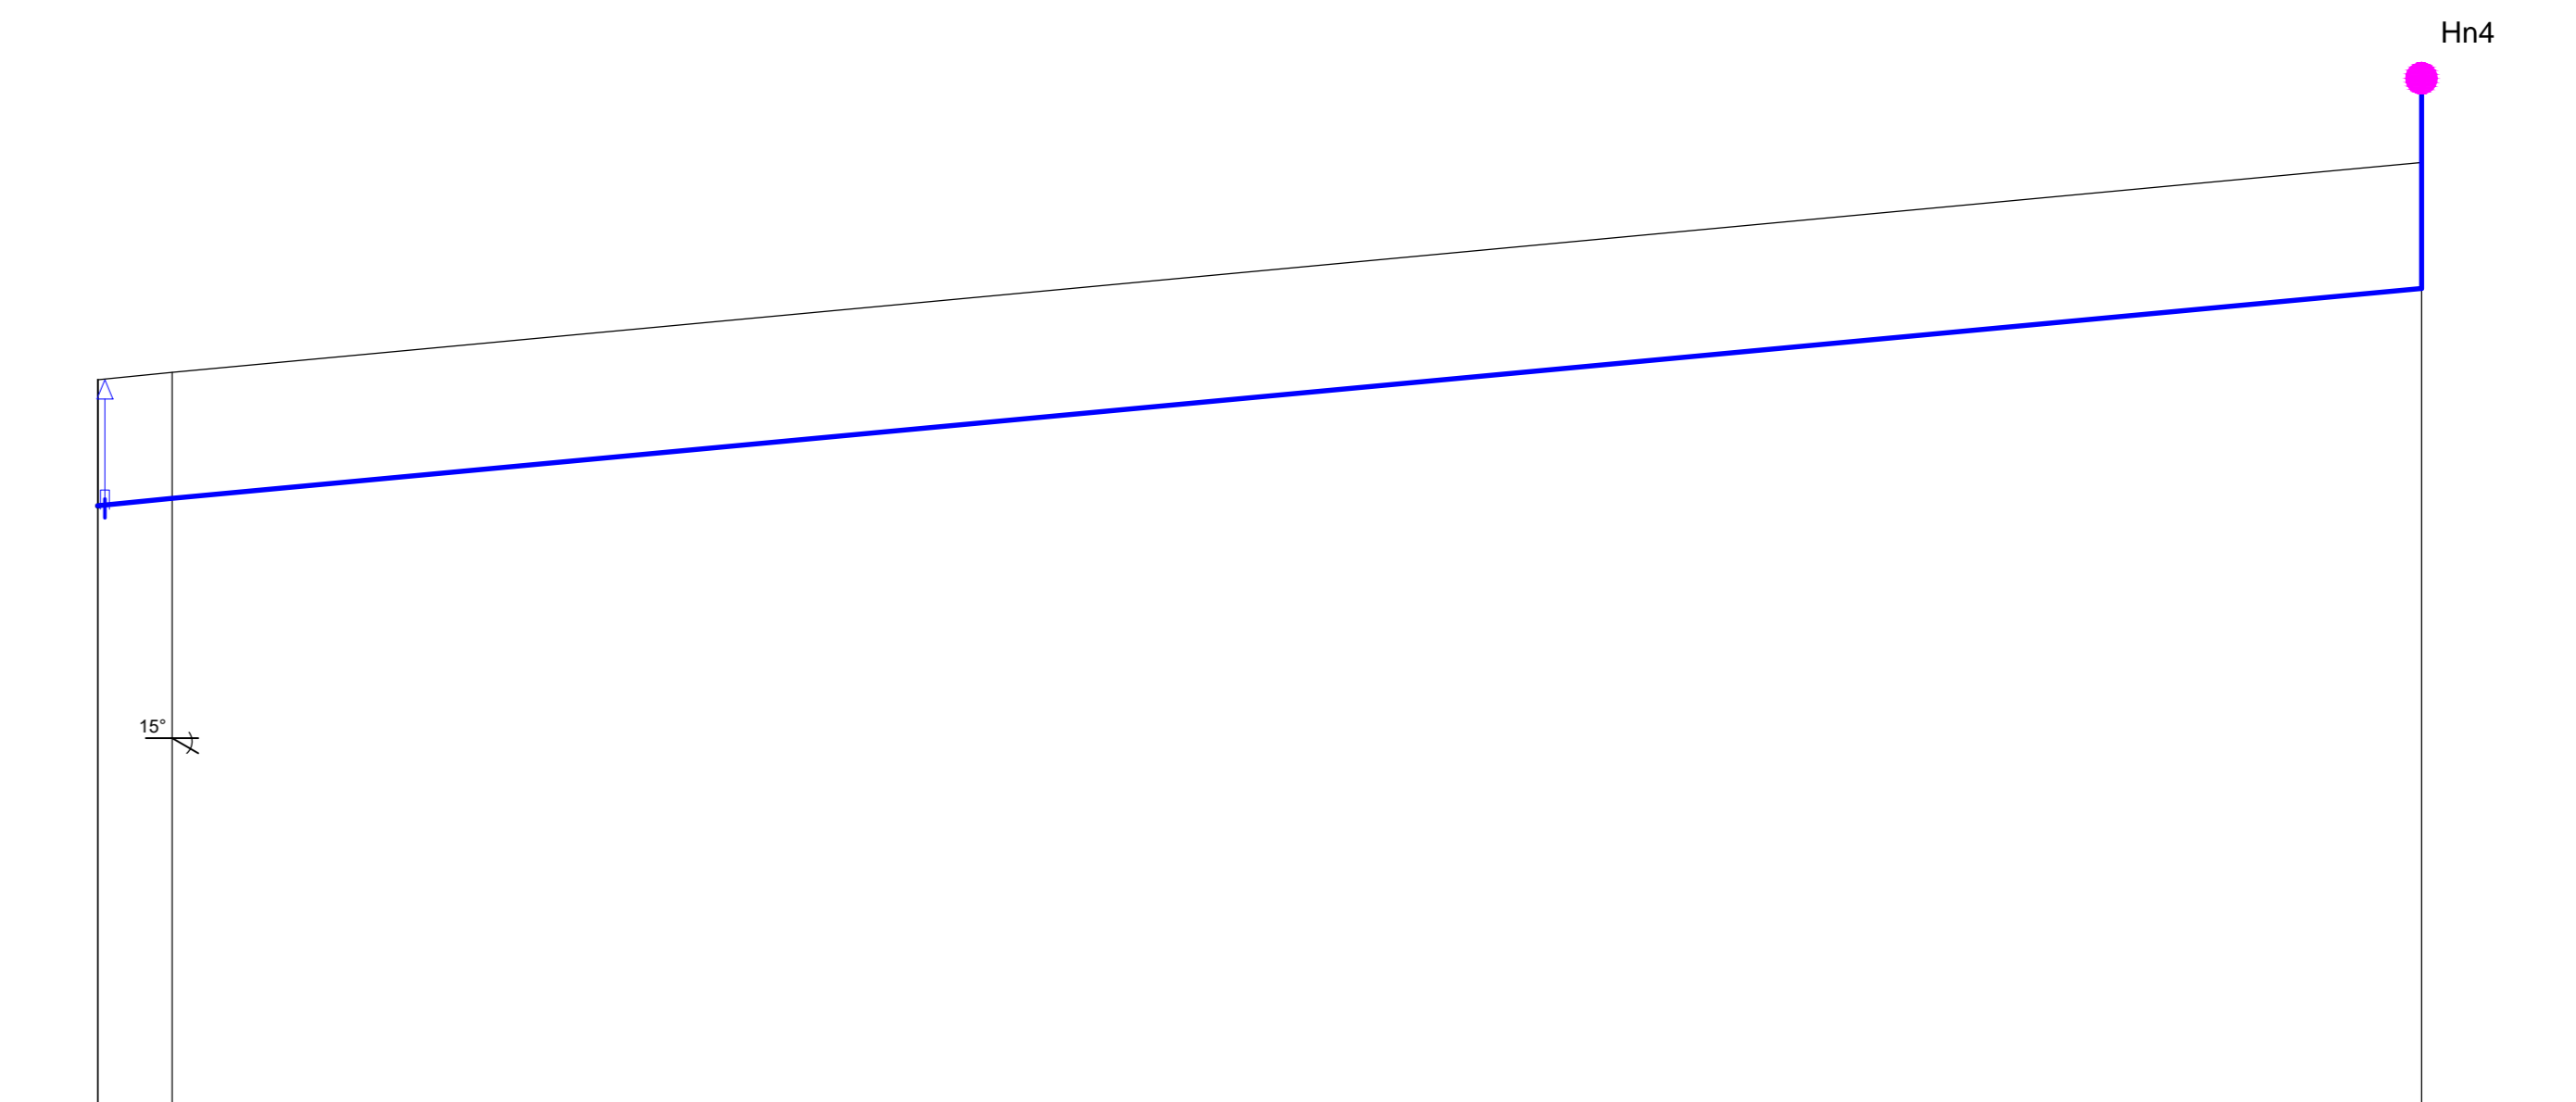

Rzędna terenu /proj/	154,90	155,10	155,10	156,20	158,00
Rzędna dna przewodu	153,10	153,30	155,10	156,20	158,00
Zagłębienie dna przewodu	1,80	1,80	1,80	1,80	1,80
Materiał / Spadek	PE100 SDR11 PN16 110x10,0 i=1,8%				
Odległość	0,0	5,3	160,6	166,9	
Oznaczenia	W3				W6

BUDOWA SIECI WODOCIĄGOWEJ W UL. PODBORNEJ W MIAWIE

ZAWIĄD "WOD-KAN" SP. Z O.O.
06-500 Miawa, ul. PŁOCKA 106

PROJEKTOWA
BIURO INŻYNIERSKIE
TEL. 22 732 10 00

PROJEKTOWA
BIURO INŻYNIERSKIE
WYB. ZŁOŻENIA
WYB. ZŁOŻENIA

PROJEKT
1:100/500
2-2

DATA
MARZEC 2018