




W1

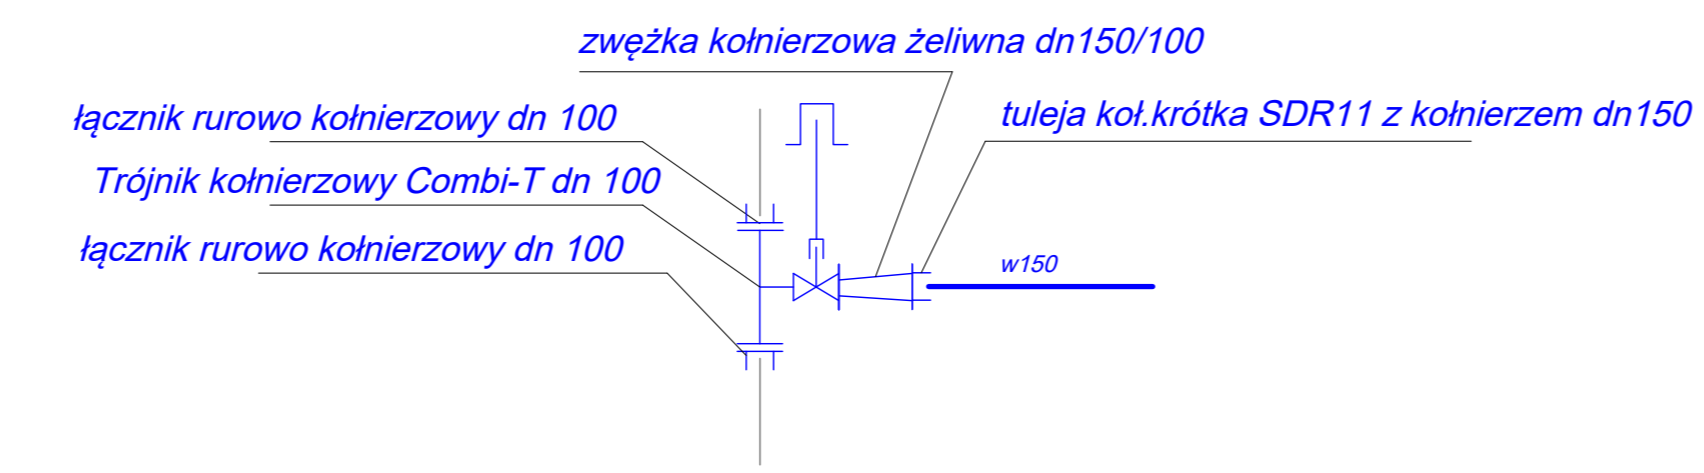


W3

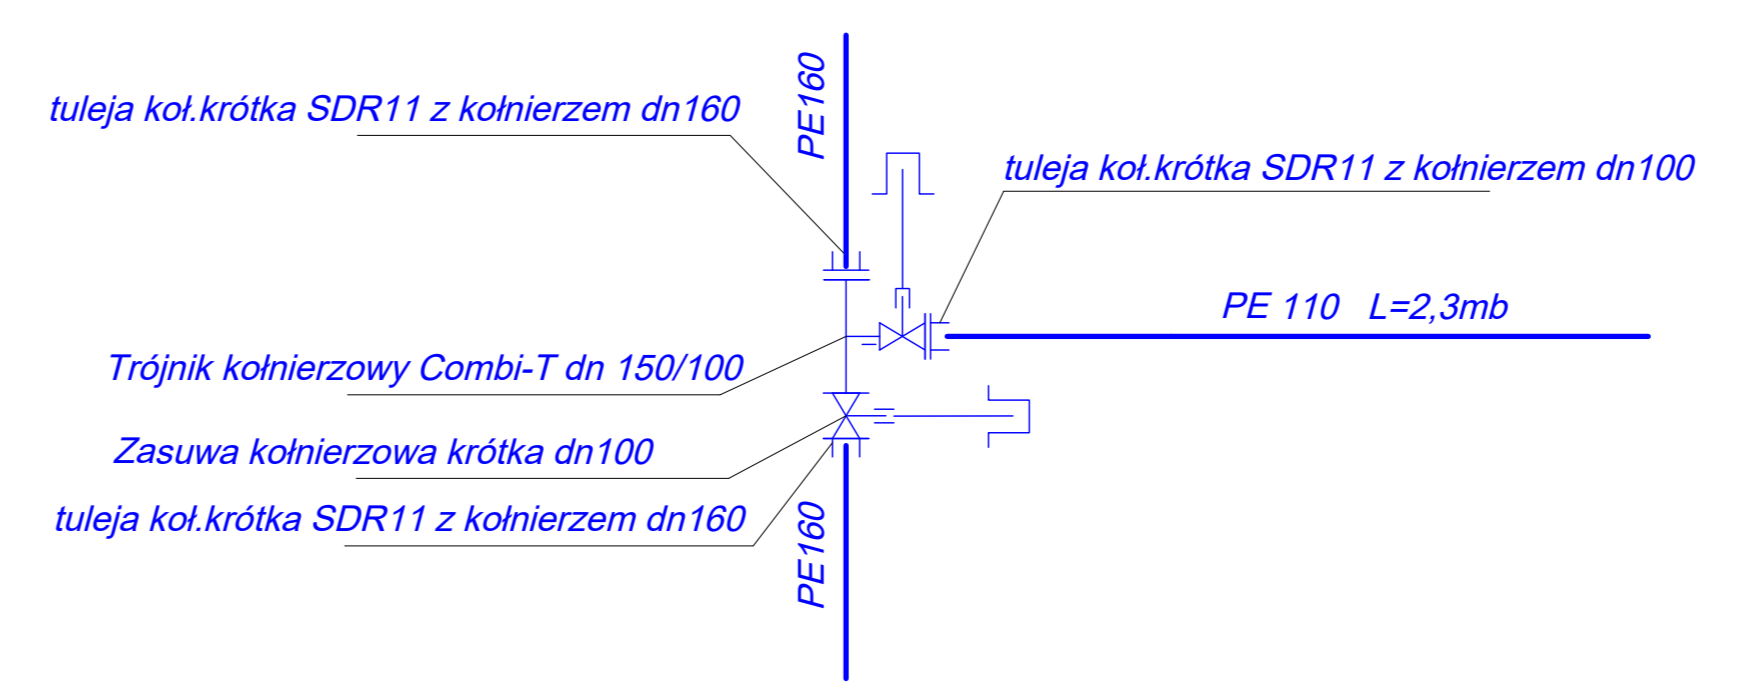


W4

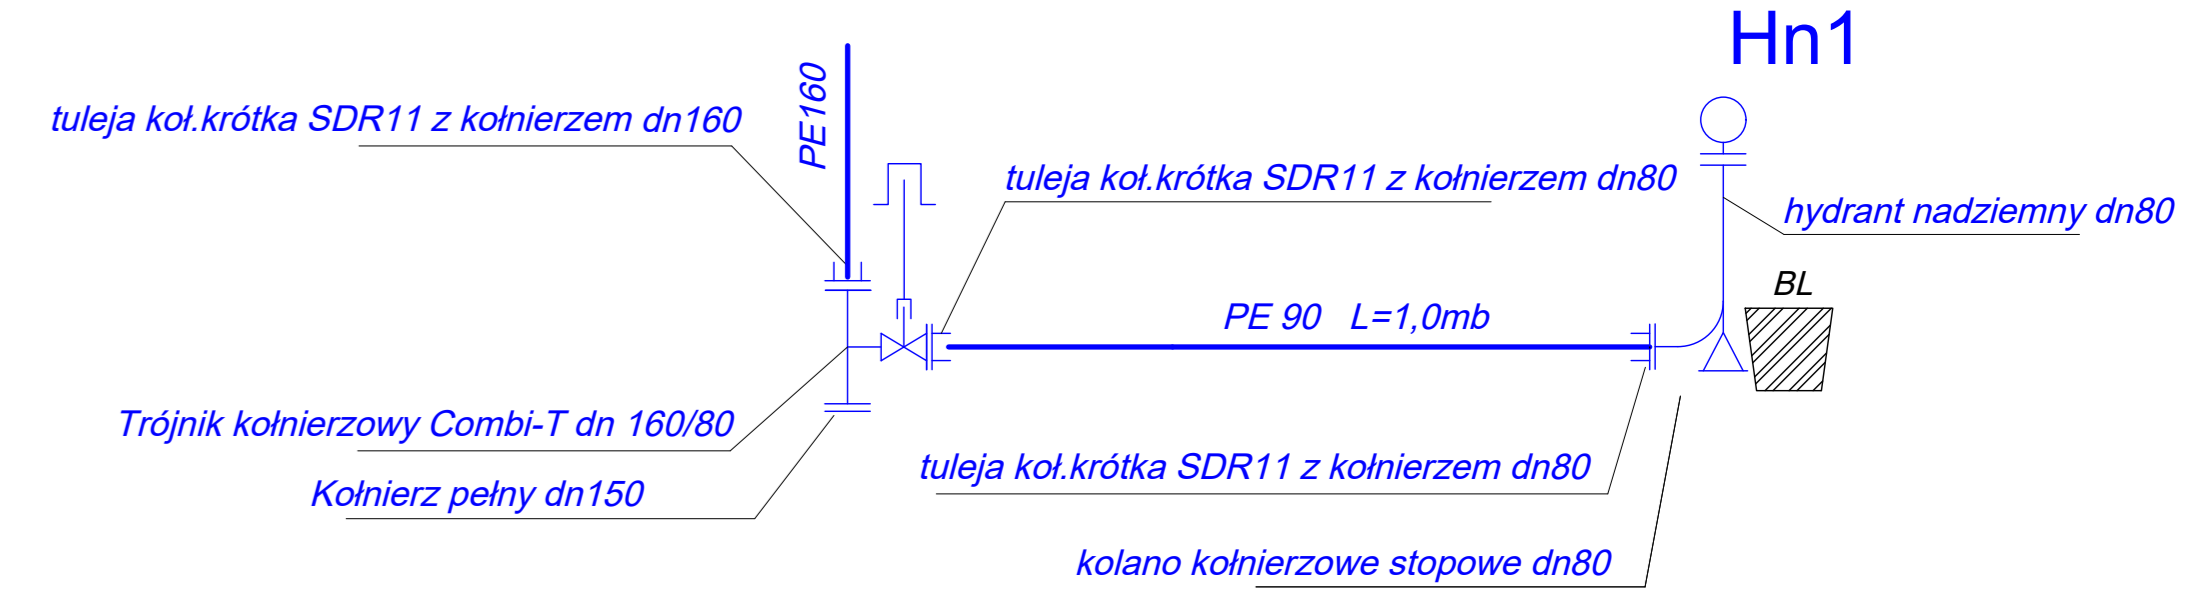


W2

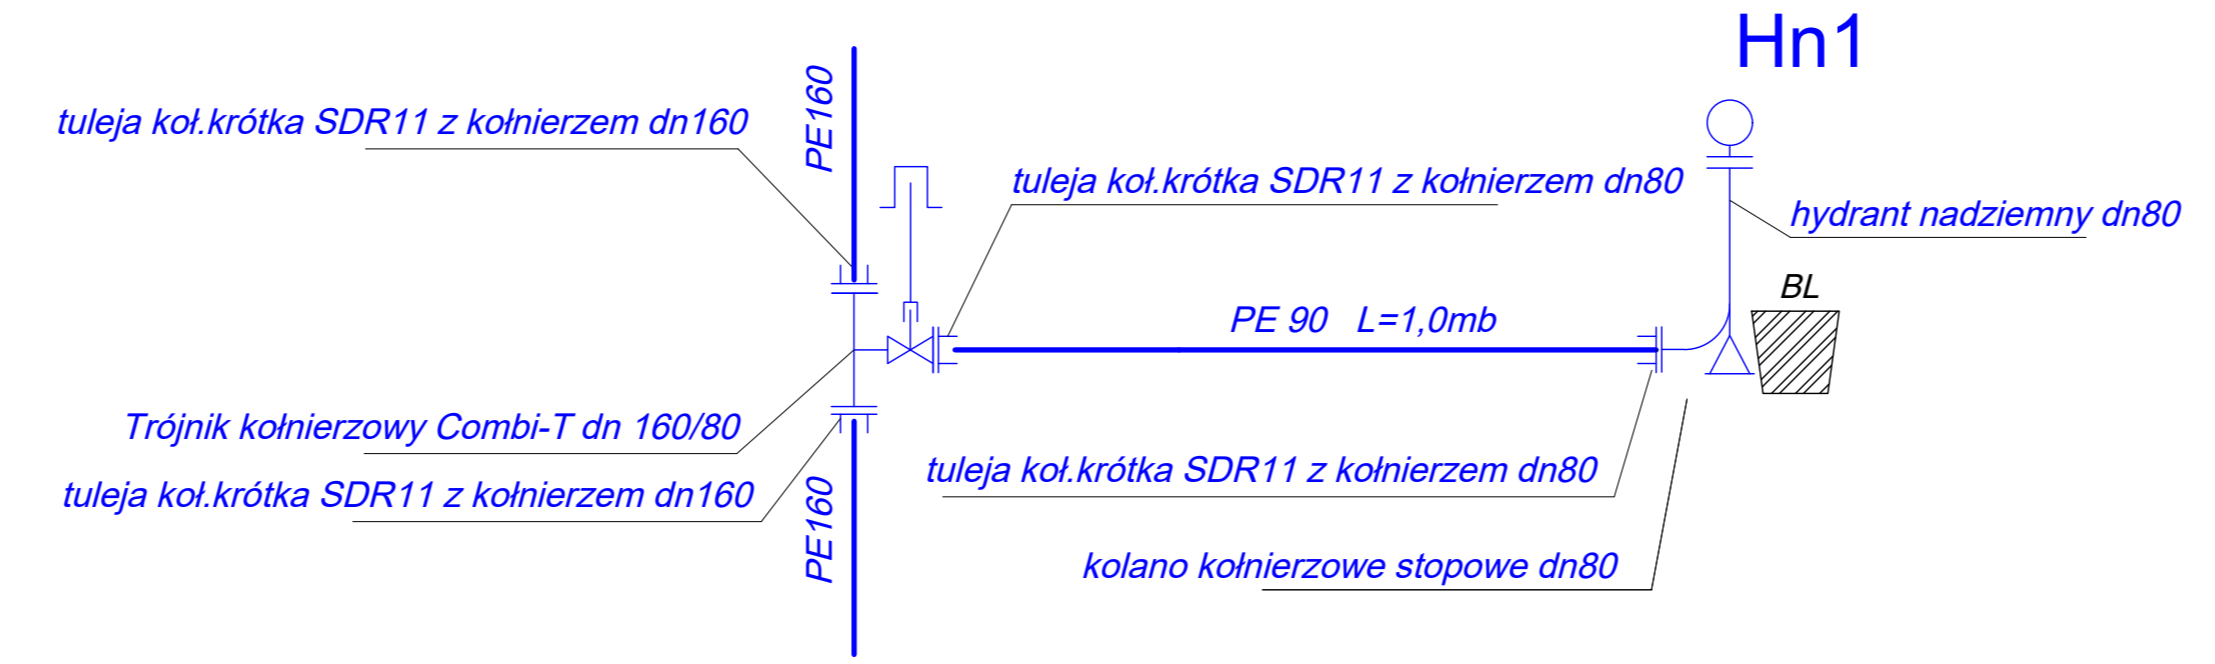

W4

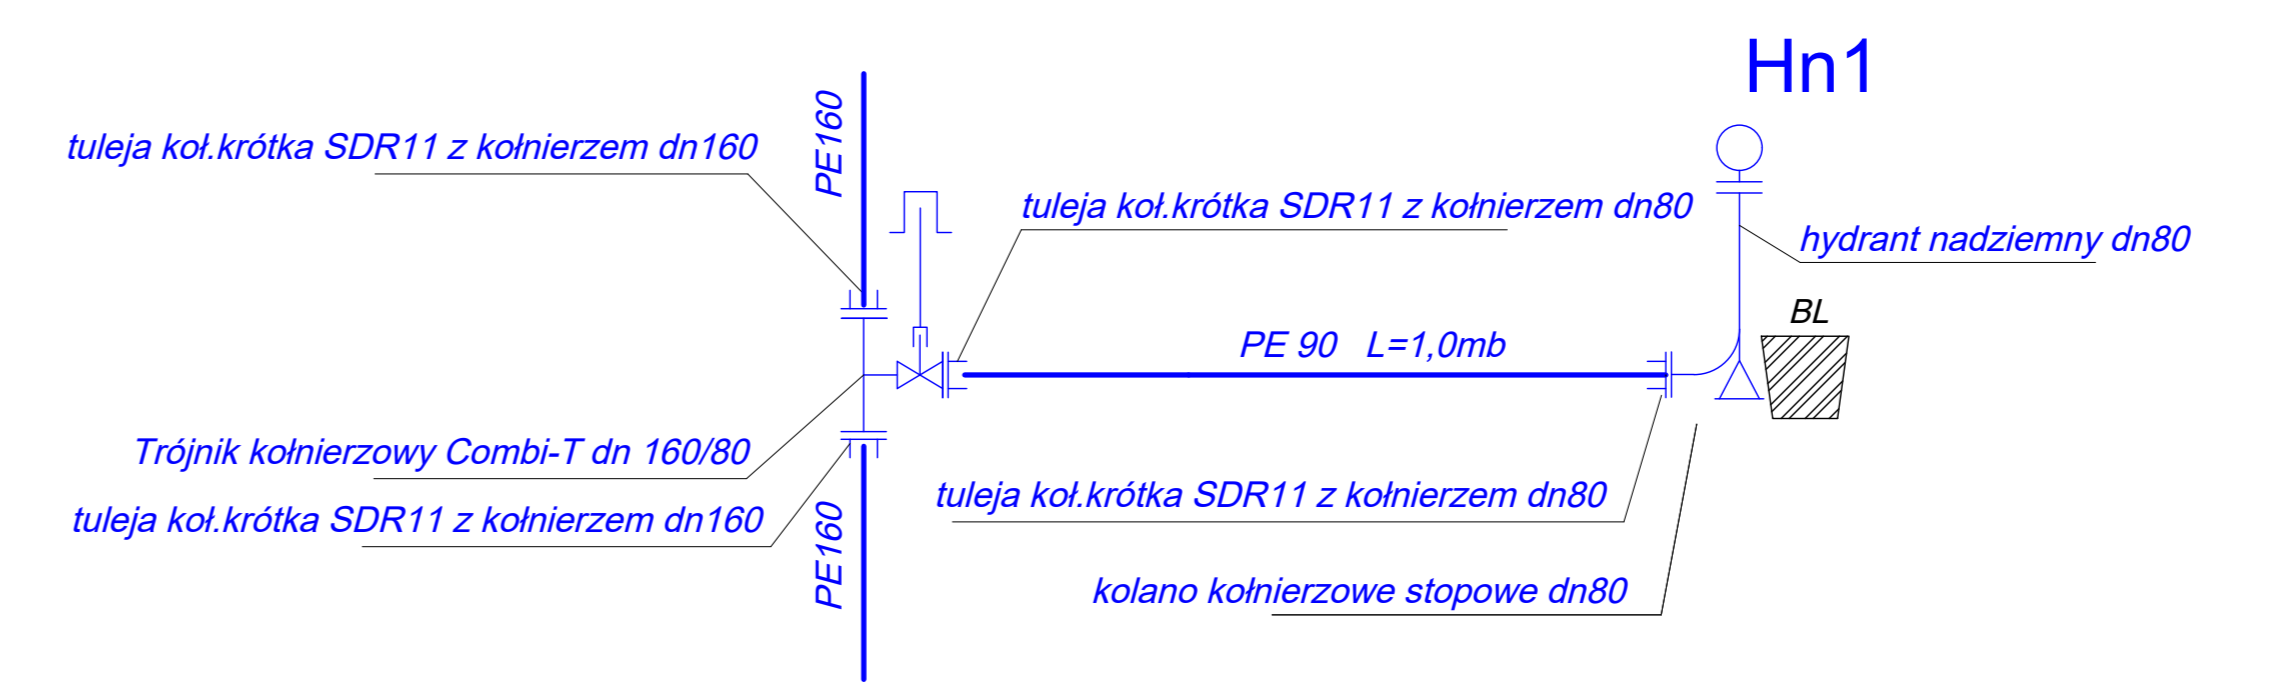

W6

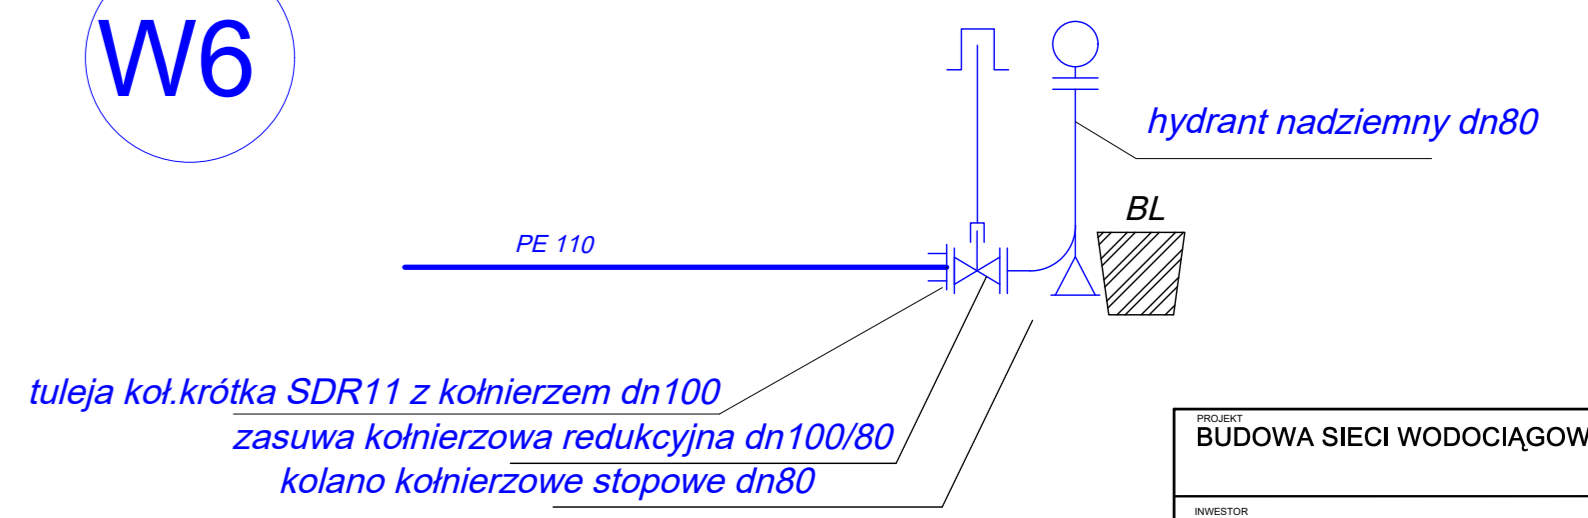

PROJEKT BUDOWA SIECI WODOCIĄGOWEJ W UL. PODBORNEJ W MŁAWIE		
INWESTOR ZAKŁAD "WOD-KAN" SP.Z O.O. 06-500 Mława, ul. PŁOCKA 106		
UŁĘGŁOŚĆ PROJEKTOWA BIURA KOŁOWSKA © 2018 AWA UL. ZACHODNIA 16 TEL. KOL. 502 193 906	SCHEMATY WĘZŁÓW	SKALA bez skali
	PRAWA AUTORSKIE ZASTRZEŻONE	PROJEKTANT MGR INŻ PIOTR KOZŁOWSKI upr.nr 7342/Cie-71/93
DATA MARZEC 2018	PODPIS	