Załącznik nr 5.
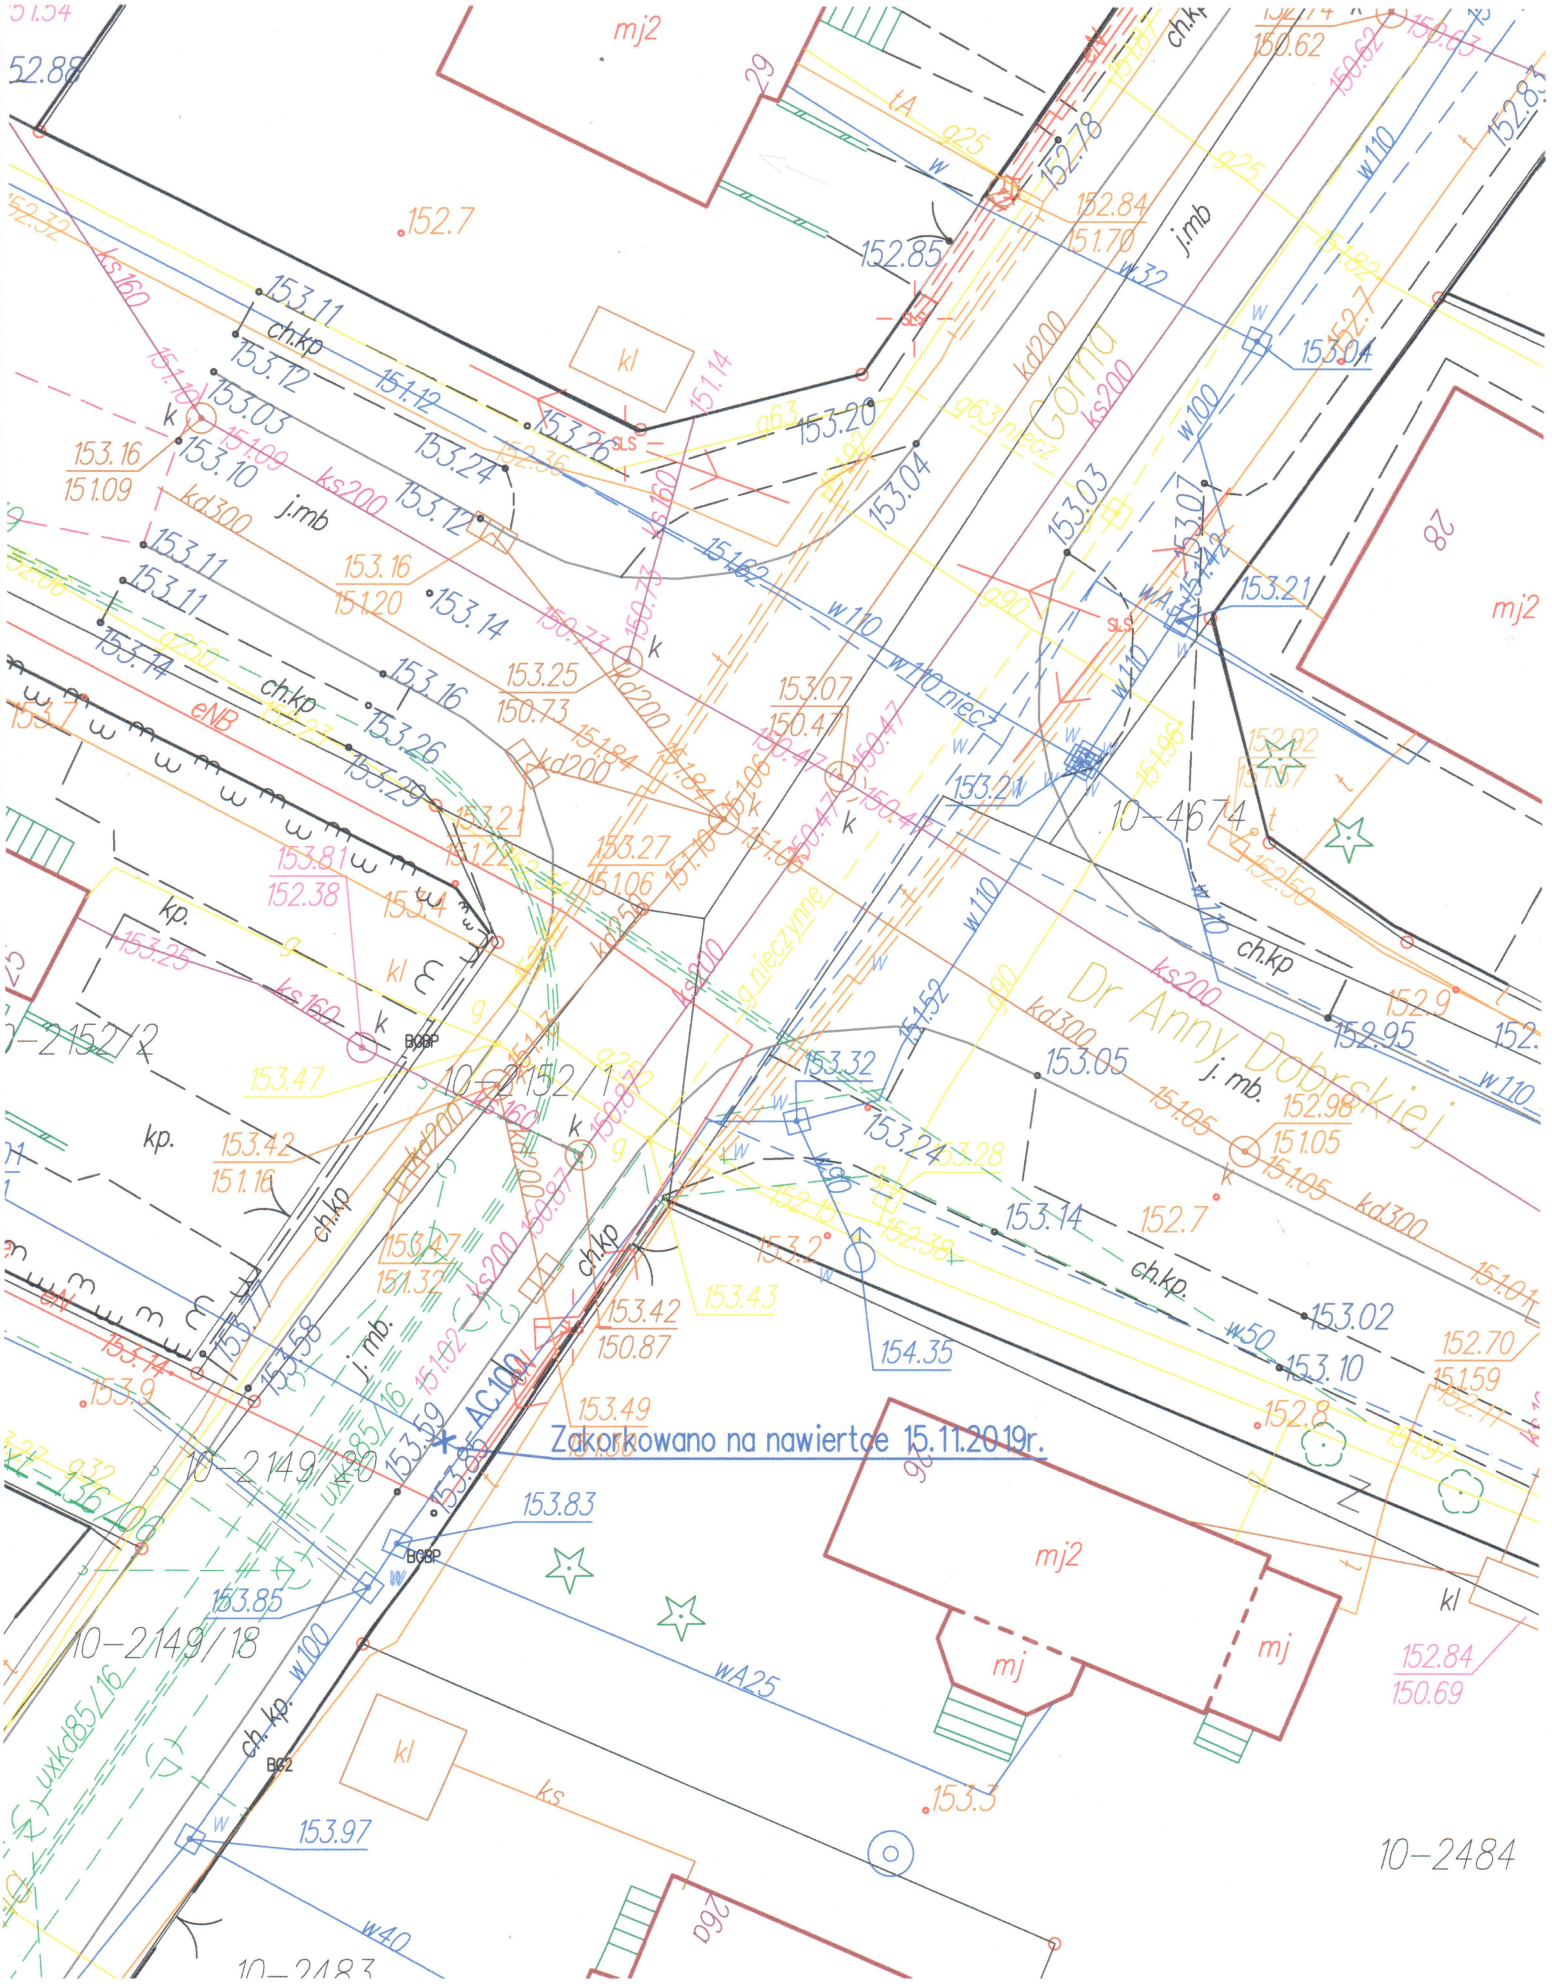
1:250