


**Plan sytuacyjny tymczasowego  
"obejścia" przepompowni ścieków  
przy ul. Granicznej w Mławie  
Skala 1:500**

Załącznik nr 1.1 do SWZ

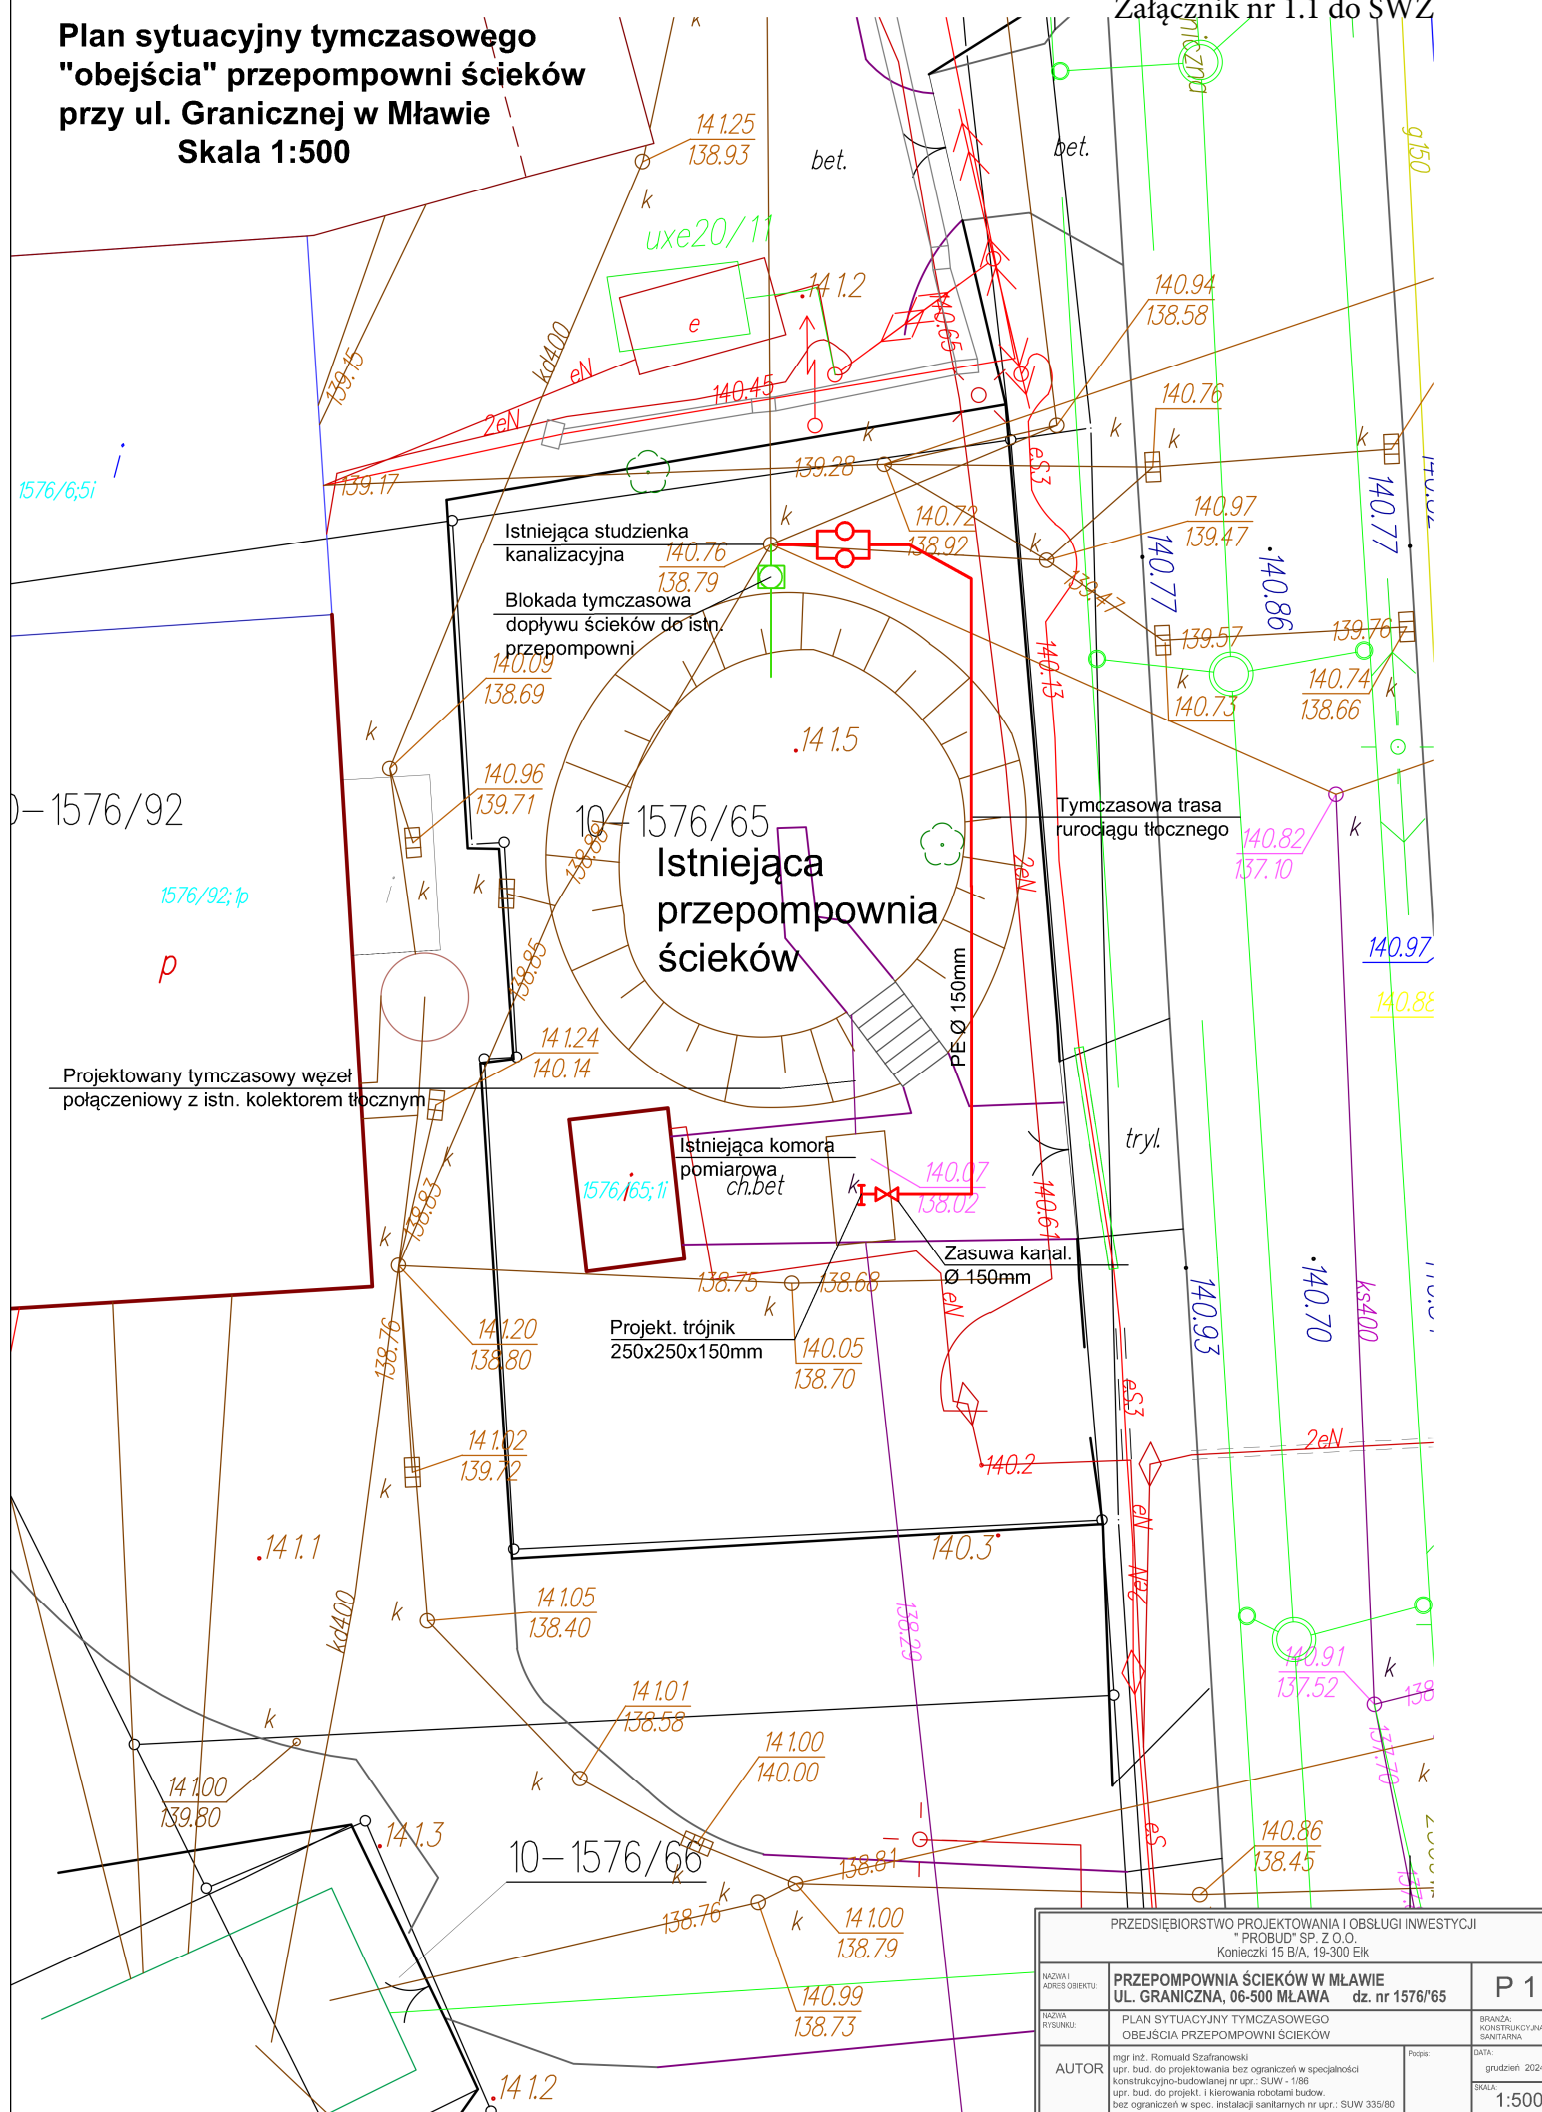

PRZEDSIĘBIORSTWO PROJEKTOWANIA I OBSŁUGI INWESTYCJI "PROBUD" SP. Z O.O. Koncepcji 15 B/A, 19-300 Elk		
NAZWA I ADRES OBIEKTU	PRZEPOMPOWNIA ŚCIEKÓW W MŁAWIE UL. GRANICZNA, 06-500 MŁAWA dz. nr 1576/65	P 1
NAZWA PRZEBUD.	PLAN SYTUACYJNY TYMCZASOWEGO OBEJŚCIA PRZEPOMPOWNI ŚCIEKÓW	BRANŻA KONSTRUKCYJNO-SANITARNA
AUTOR	mgr inż. Romuald Szafranowski upr. bud. do projektowania bez ograniczeń w specjalności konstrukcyjno-budowlanej nr upr.: SUW - 1186 upr. bud. do projekt. i kierowania robotami budow. bez ograniczeń w spec. instalacji sanitarnych nr upr.: SUW 335/80	DATA: grudzień 2024r. SKALA: 1:500