


Istniejąca studzienka kanalizacyjna

SKALA 1:25

Przekrój A - A

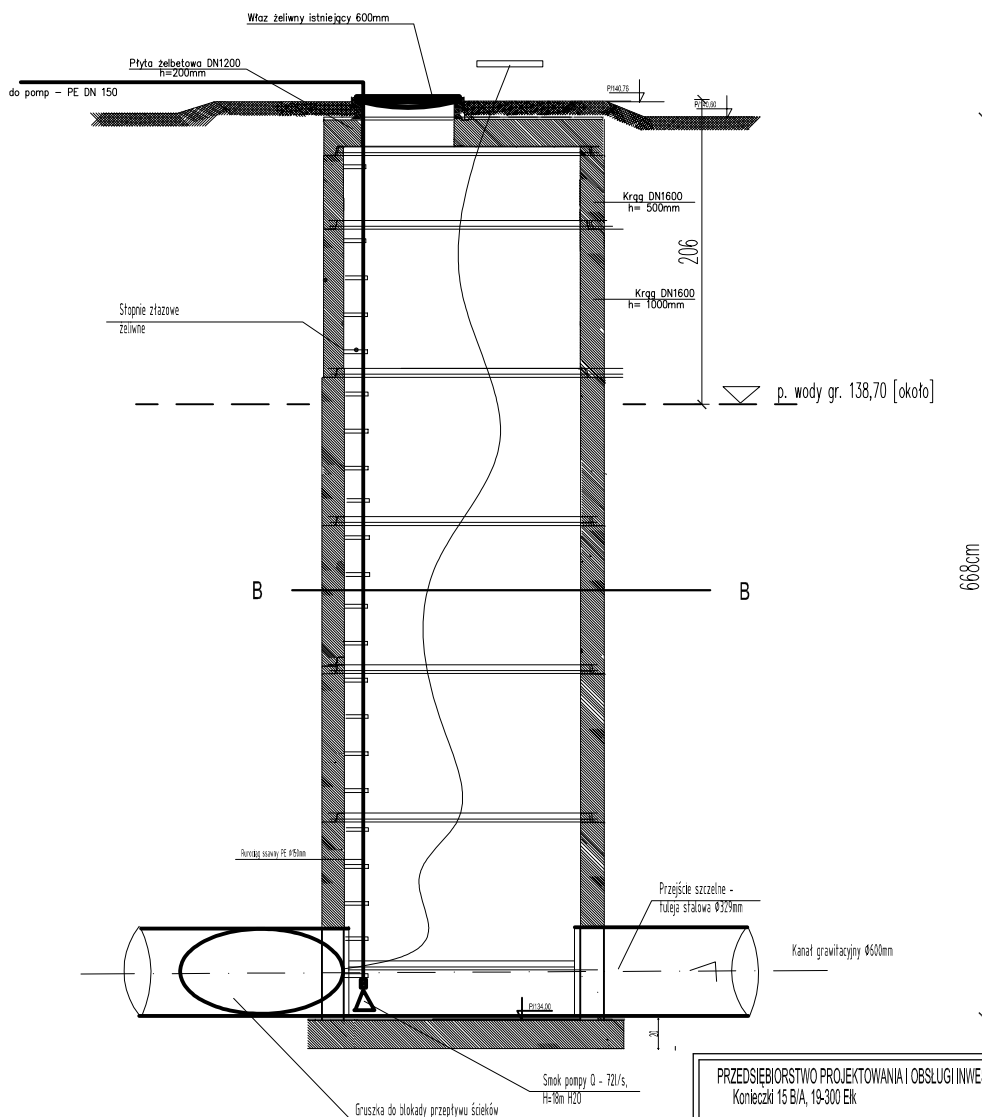

PRZEDSIĘBIORSTWO PROJEKTOWANIA I OBSŁUGI INWESTYCJI "PROBUD" SP. Z O.O.
Koniczki 15 B/A, 19-300 Elk

INIZJA I ADRES OBIEKTU:	Obejście przepompowni ścieków ul. Graniczna 06-500 Mława	S 5
INIZJA RYŚNIKI:	Studzienka rewizyjna przed przepompownią ścieków w Mławie, ul Graniczna	BRANŻA: SANITARNIA
PROJEKTANT:	mgr inż. Romuald Szafranowski upr. bud. do projektowania bez ograniczeń w specjalności konstrukcyjno-budowlanej nr. upr.:SUW-1166	DATA: GRUDZIEŃ 2024r.
	Podjęte:	SKALA: 1:25