


LEGENDA: Projektowane przyłącze wodociągowe PE DN160 PN16

Projektowane przyłącze wodociągowe PE DN40 PN16

W 1, W2 ... Węzły wodociągowe

Hn1, Hp1... Hydrant ppoż. DN80 z podwójnym zamknięciem: Hn - nadziemny, Hp - podziemny

p1, p2 ... Oznaczenie przyłączy wodociągowych

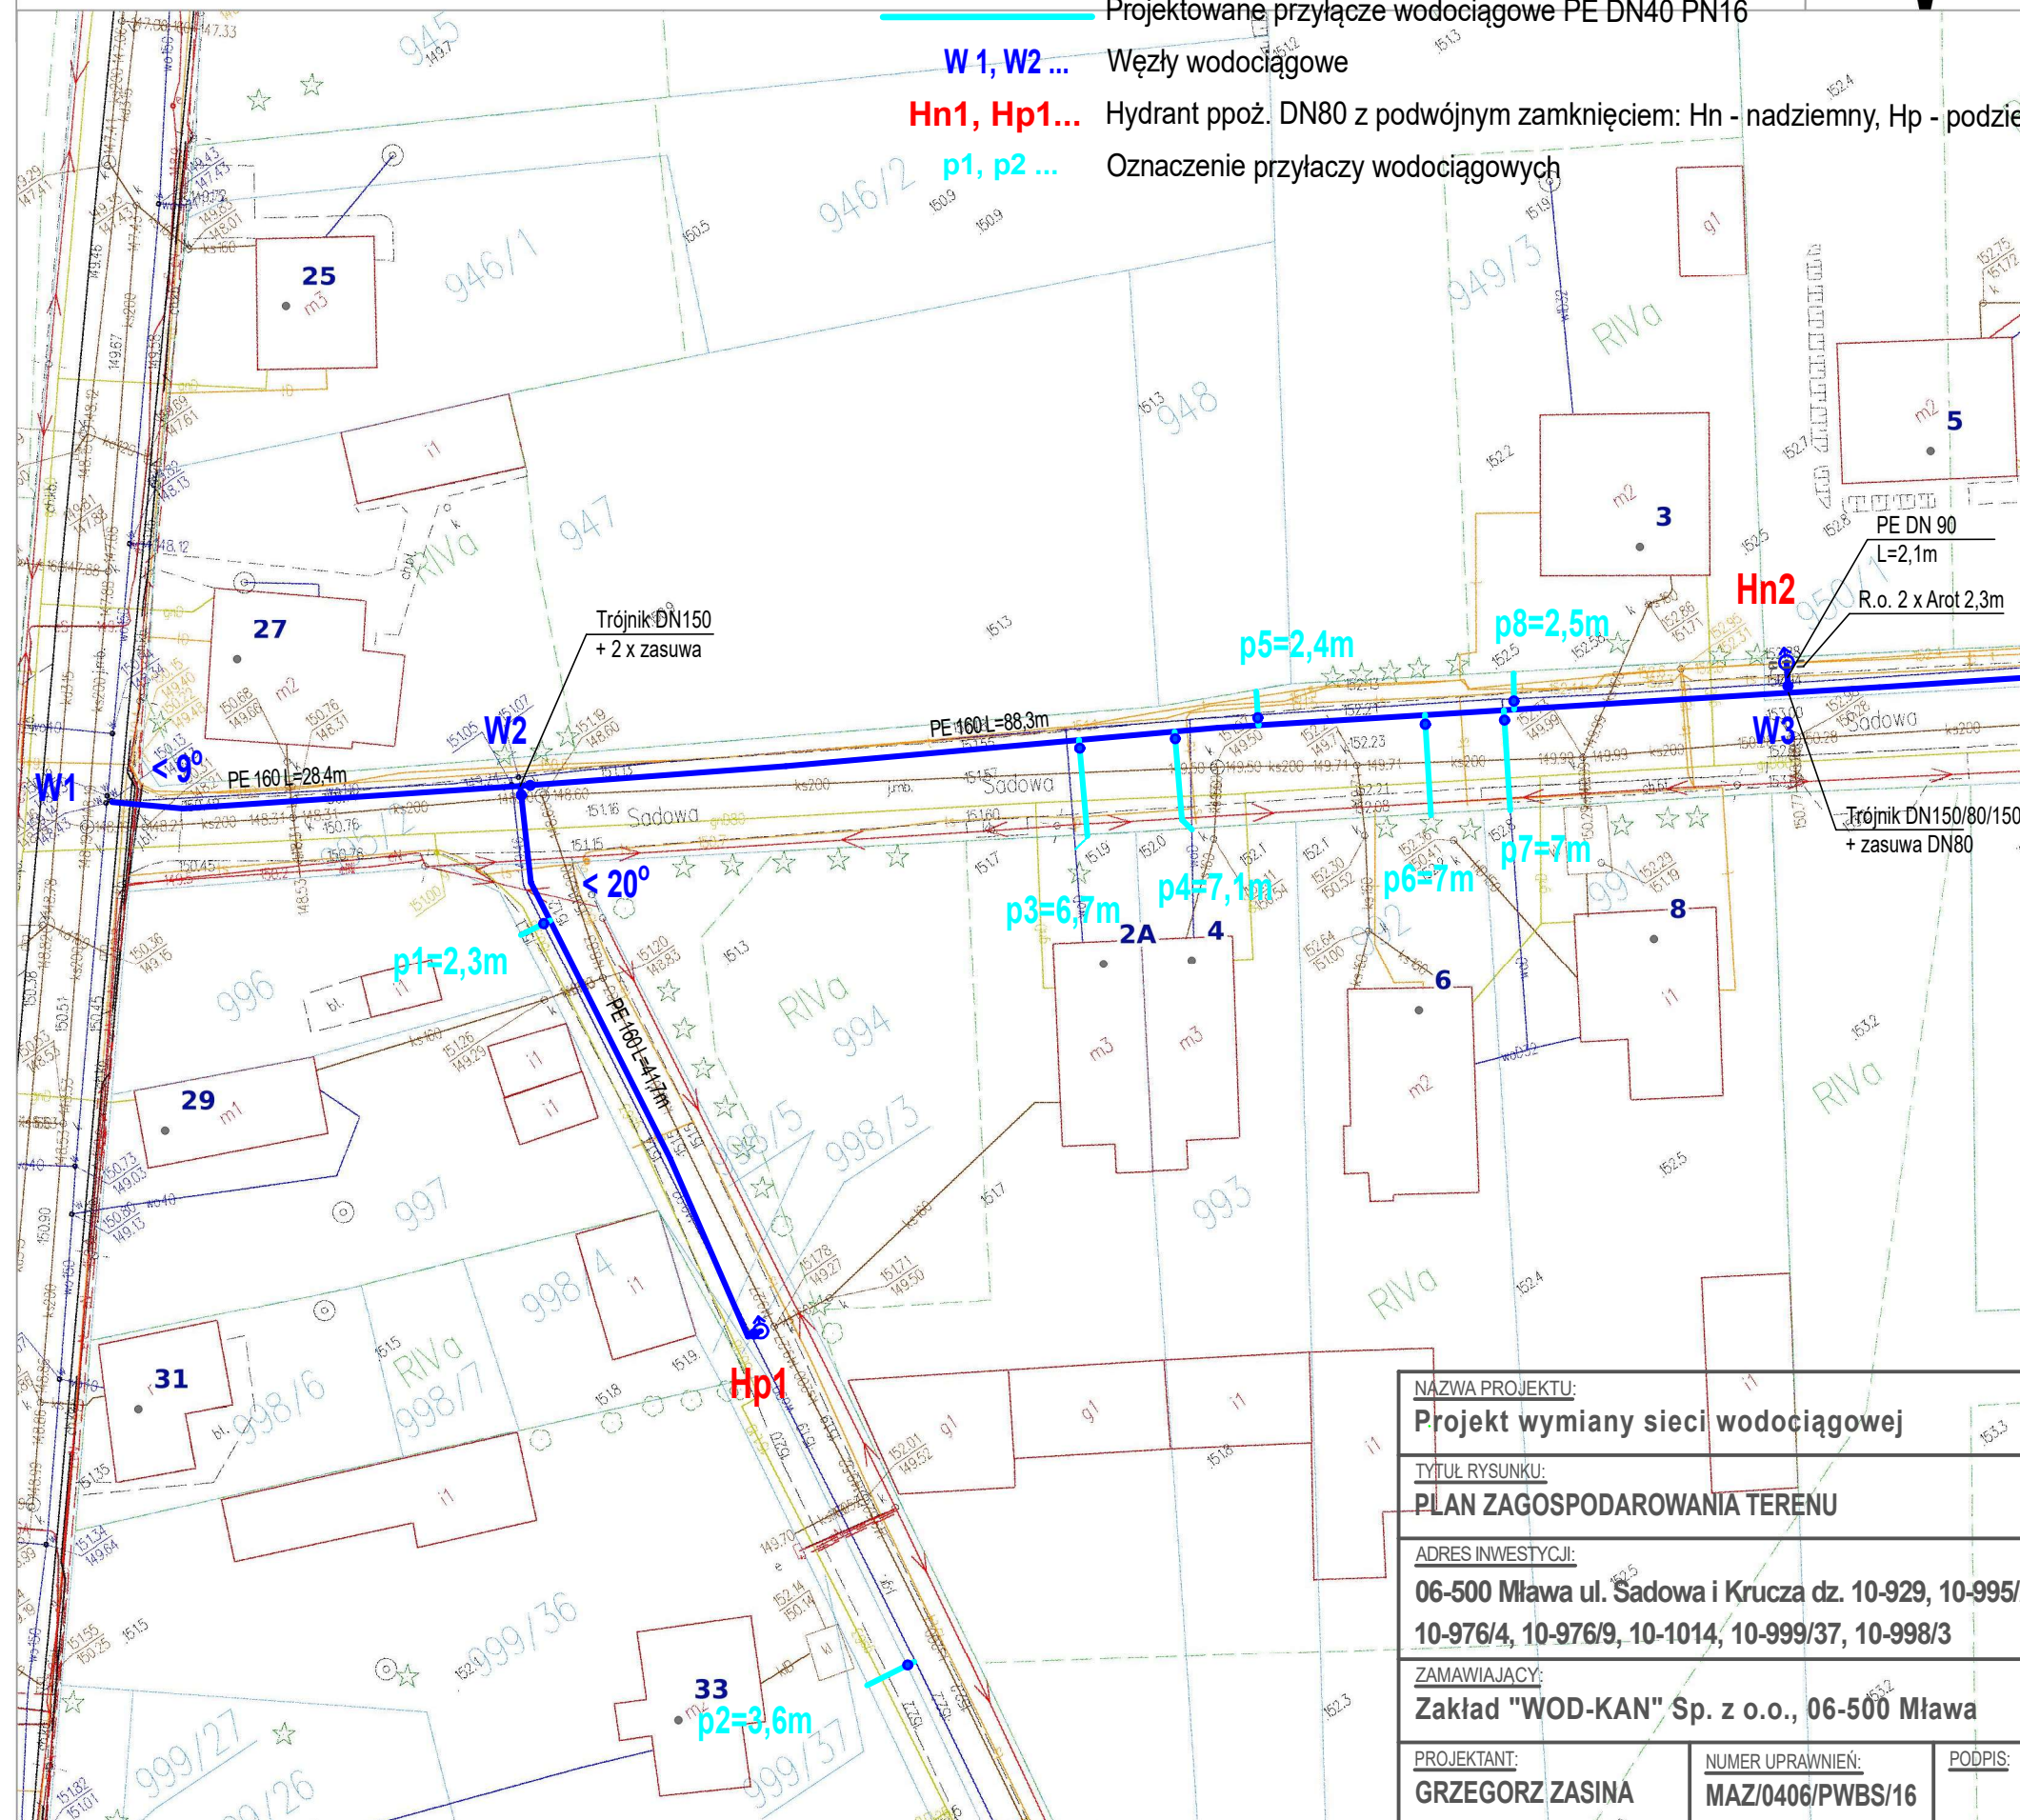

Projekt wymiany sieci wodociągowej

PLAN ZAGOSPODAROWANIA TERENU

06-500 Mława ul. Sadowa i Krucza dz. 10-929, 10-995/2, 10-955/1, 10-957/1, 10,958/1, 10-977/3, 10-976/4, 10-976/9, 10-1014, 10-999/37, 10-998/3

Zakład "WOD-KAN" Sp. z o.o., 06-500 Mława

DATA:
16.07.2025r.

GRZEGORZ ZASINA

MAZ/0406/PWBS/16

NR RYS:	SKALA:
1	1 : 500