


UWAGA:

1. Przed przystąpieniem do robót ziemnych należy sprawdzić rzędne proj. i istn. uzbrojenia podziemnego.
2. W razie potrzeby wykonać próbne przekopy.
3. Ewentualne kolizje rozwiązać na budowie.

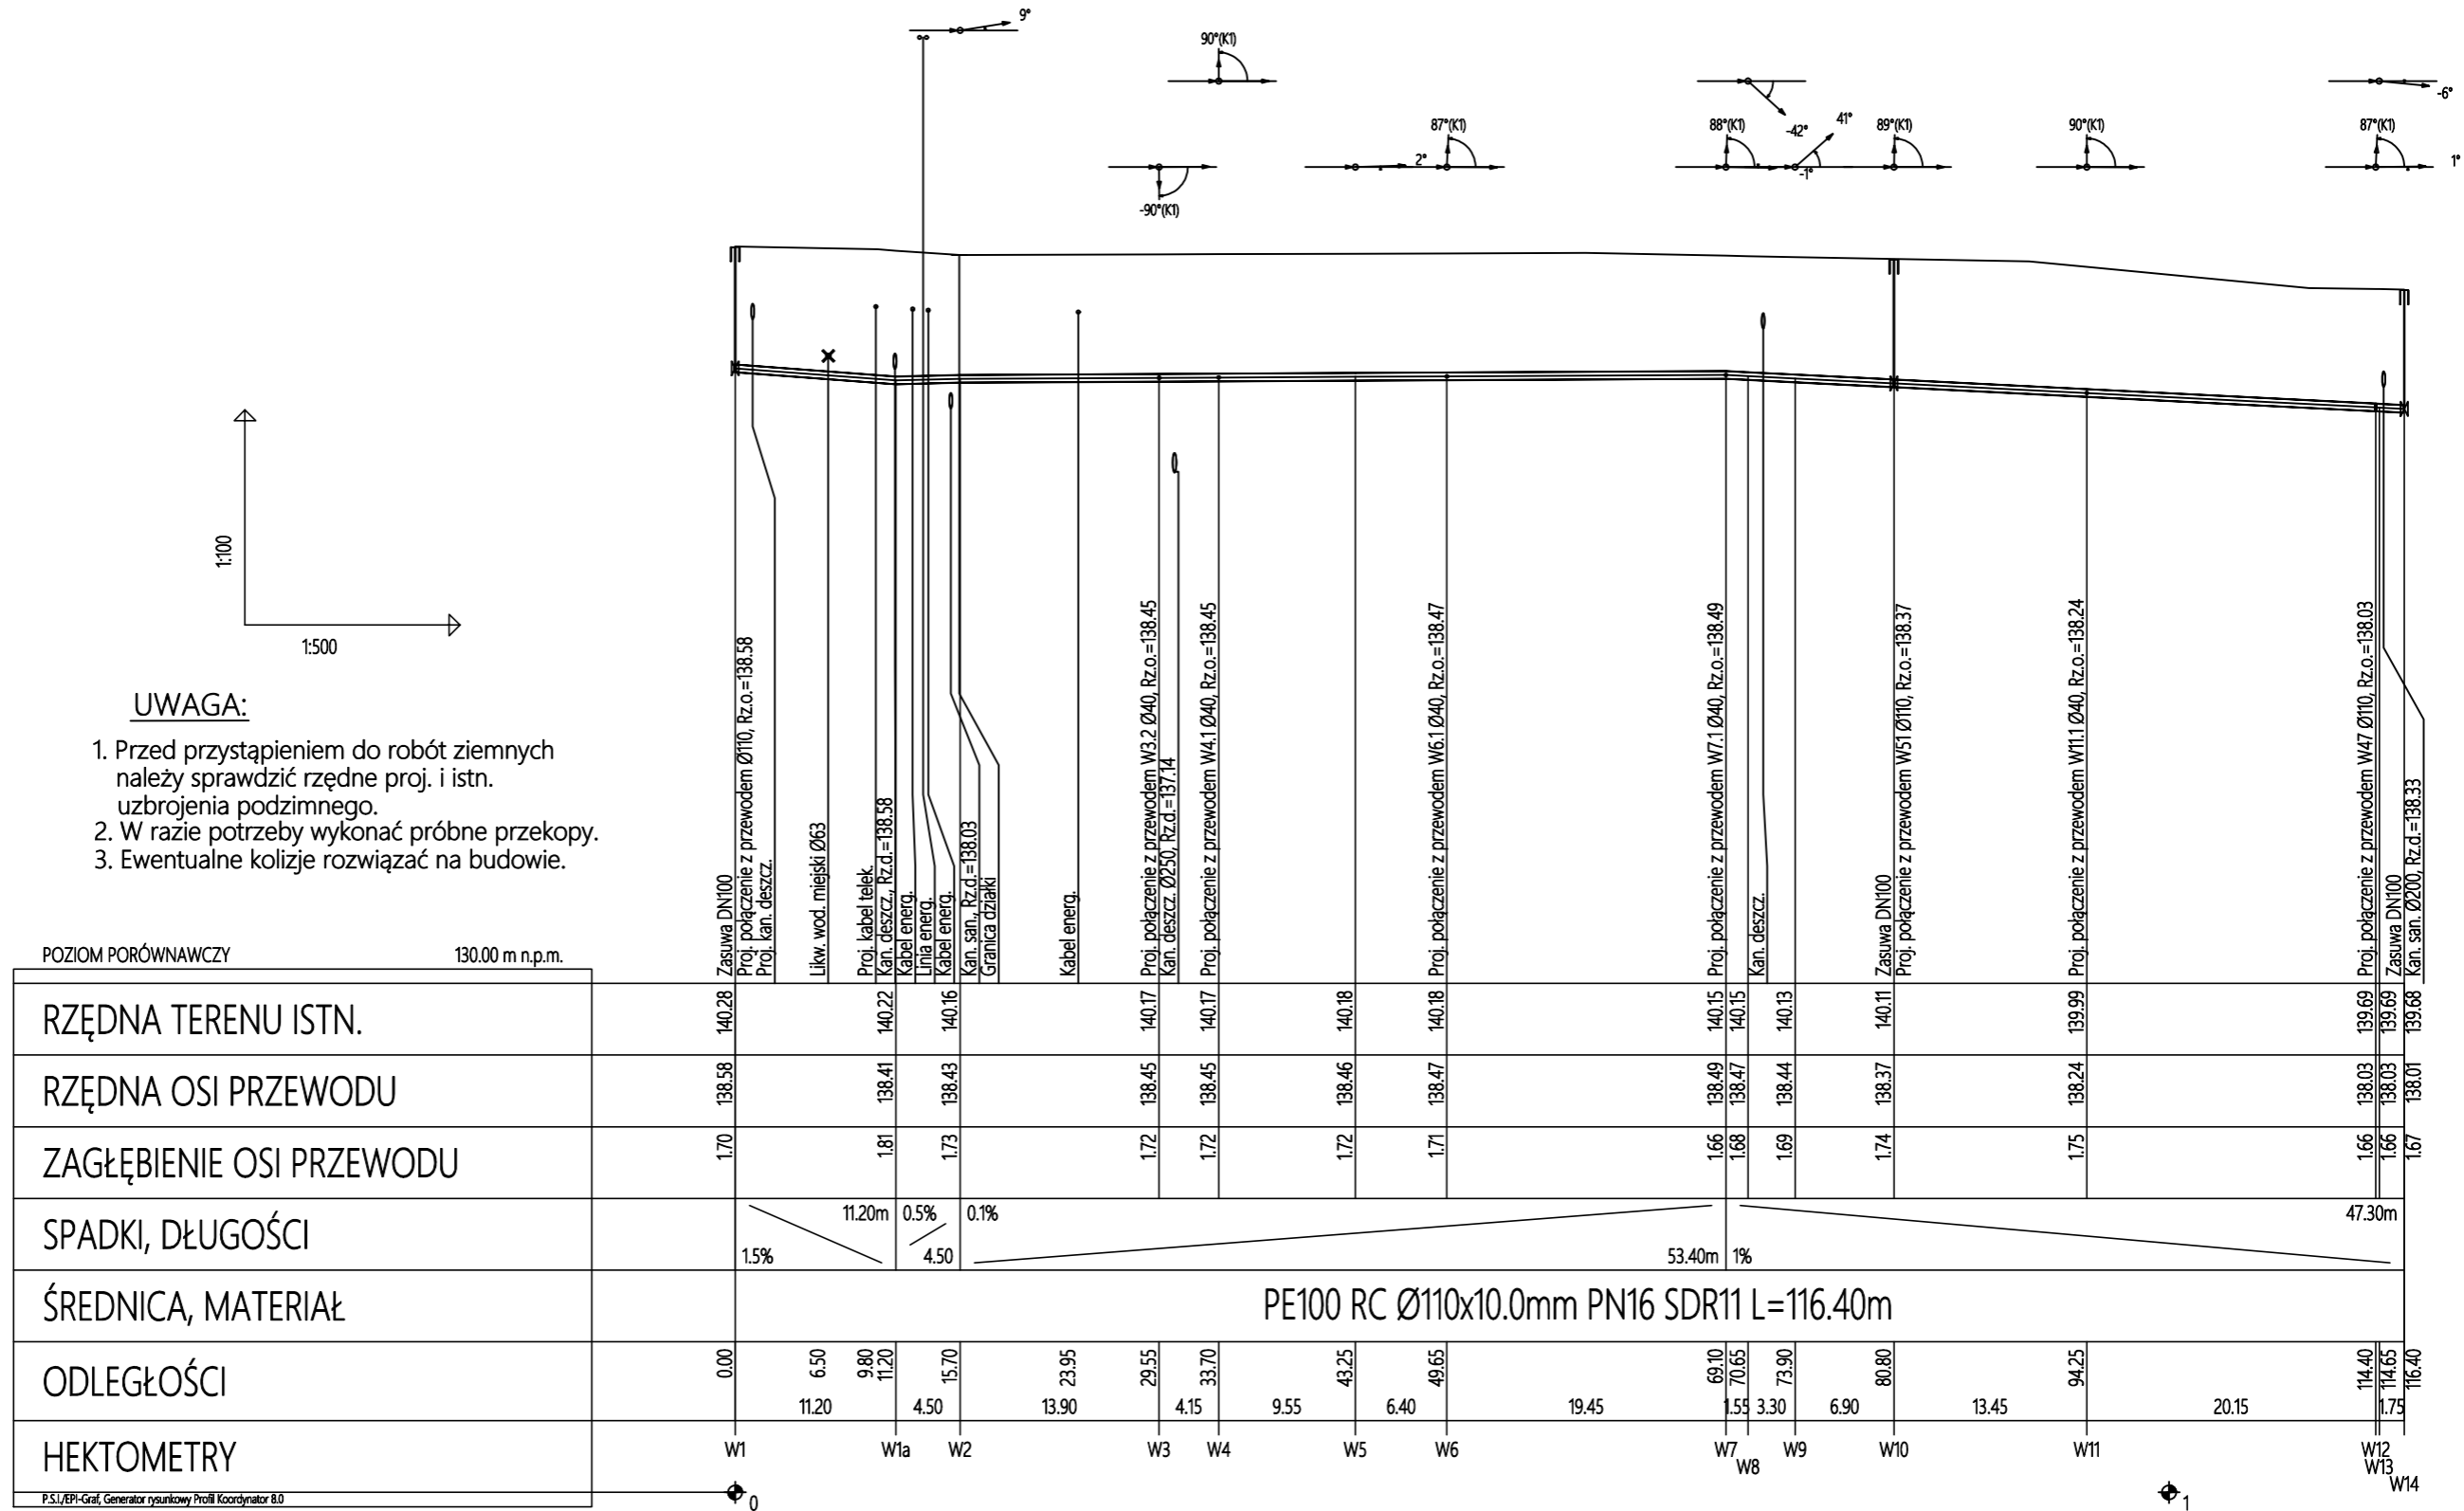

POZIOM PORÓWNAWCZY		130.00 m n.p.m.																							
RZĘDNA TERENU ISTN.		140.28		140.22	140.16		140.17	140.17		140.18		140.15	140.15	140.13	140.11		139.99	139.69	139.69	139.68	139.68	139.68	139.68	139.68	
RZĘDNA OSI PRZEWODU		138.58		138.41	138.43		138.45	138.45		138.46		138.47	138.47	138.44	138.37		138.24	138.03	138.03	138.03	138.03	138.03	138.03	138.03	138.03
ZAGŁĘBIENIE OSI PRZEWODU		1.70		1.81	1.73		1.72	1.72		1.72		1.66	1.68	1.69	1.74		1.75	1.66	1.66	1.67	1.67	1.67	1.67	1.67	1.67
SPADKI, DŁUGOŚCI		1.5%	11.20m	0.5%	0.1%							53.40m	1%												47.30m
ŚREDNICA, MATERIAŁ		PE100 RC Ø110x10.0mm PN16 SDR11 L=116.40m																							
ODLEGŁOŚCI		0.00	6.50	9.80	11.20	15.70	23.95	29.55	33.70	43.25	49.65	68.10	70.65	73.90	80.80	94.25	114.40	114.40	114.65	114.65	114.65	114.65	114.65	114.65	116.40
HEKTOMETRY		W1	W1a	W2		W3	W4	W5	W6		W7	W8	W9	W10		W11	W12	W13	W14						

P.S./EPI-Graf, Generator rysunkowy Profil Koordynator 8.0

proJMedia
JAKUB MIZERNY

PROJMEDIA Sp. z o.o.
ul. Wilczak 16A lok. 206
61-623 Poznań
NIP: 9721312705

E-MAIL: biuro@projmedia.pl | TEL: 724 722 193 | www.projmedia.pl

FUNKCJA	IMIĘ, NAZWISKO, UPRAWNIENIA	PODPIS
PROJEKTOWAŁ:	mgr inż. J. Mizerny upr. nr WKP/0142/PWOS/20	
SPRAWDZIŁ:	mgr inż. M. Kubiak upr. nr WKP/0201/PWOS/15	

OBIEKT:	Sieć wodociągowa
INWESTOR:	Zakład Wodociągów, Kanalizacji i Oczyszczalnia Ścieków WOD-KAN* ul. Płocka 106 06-500 Mława
LOKALIZACJA:	m. Mława, ul. Osiedłowa, Świerkowa, Nadrzeczna, Wierzbowa, dz. nr geod. 663/3, 768/2, 807, 799, 747/18, obr. Mława-Miasto

STADIUM:	PROJEKT BUDOWALNY		
TYTUŁ RYSUNKU:	PROFIL SIECI WODOCIĄGOWEJ W1-W14		
DATA	KOREKTA	SKALA	NR. RYS.
26.08.2025		1:100/500	2.0