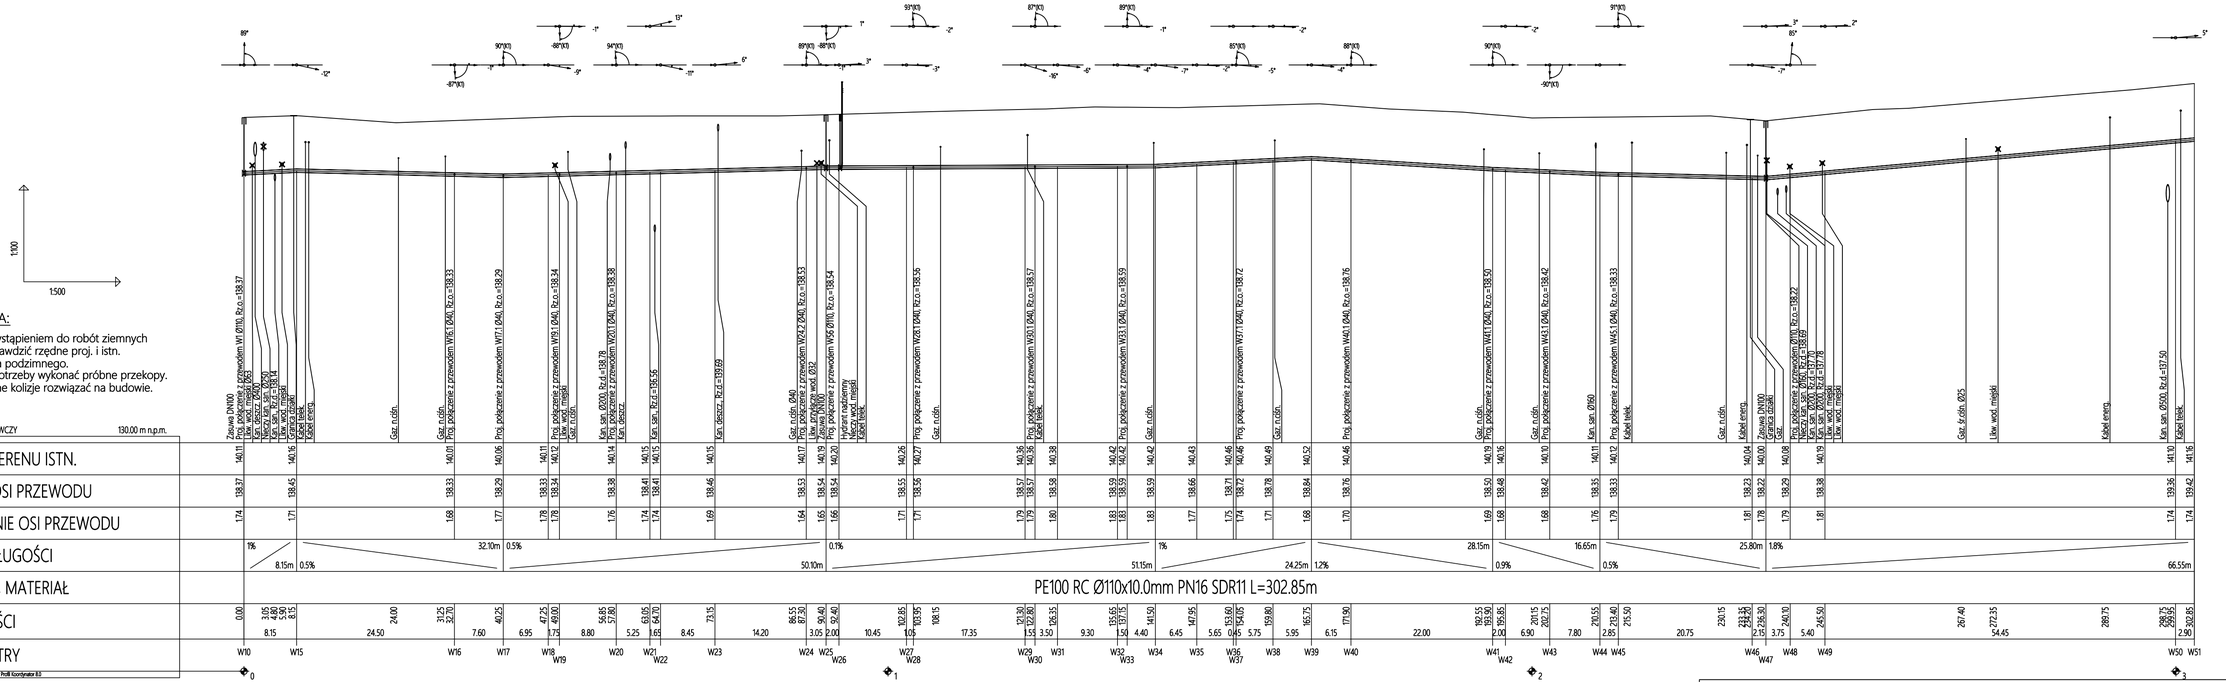

PROJMEDIA Sp. z o.o. ul. Wilczak 16A lok. 206 61-623 Poznań NIP: 9721317705	E-MAIL: biuro@projmedia.pl | TEL: 724 722 193 | www.projmedia.pl

OBIEKT:	Sieć wodociągowa
INWESTOR:	Zakład Wodociągów, Kanalizacji i Oczyszczalnia Ścieków „WOD-KAN" ul. Płocka 106 06-500 Mława
LOKALIZACJA:	m. Mława, ul. Osiedlowa, Świerkowa, Nadrzeczna, Wierzbowa, dz. nr geod. 663/3, 768/2, 807, 799, 747/18, obr. Mława-Miasto

FUNKCJA	IMIĘ, NAZWISKO, UPRAWNIENIA	PODPIS
PROJEKTOWAŁ:	mgr inż. J. Mizerny upr. nr WKP/0142/PWOS/20	
SPRAWDZIŁ:	mgr inż. M. Kubiak upr. nr WKP/0201/PWOS/15	

STADIUM:	PROJEKT BUDOWLANY
TYTUŁ RYSUNKU:	PROFIL SIECI WODOCIĄGOWEJ W10-WS1

DATA	KOREKTA	SKALA	NR. RYS.
26.08.2025		1:100/500	2.1