


Wytyczne automatyki i sterowania
- schemat organizacyjny

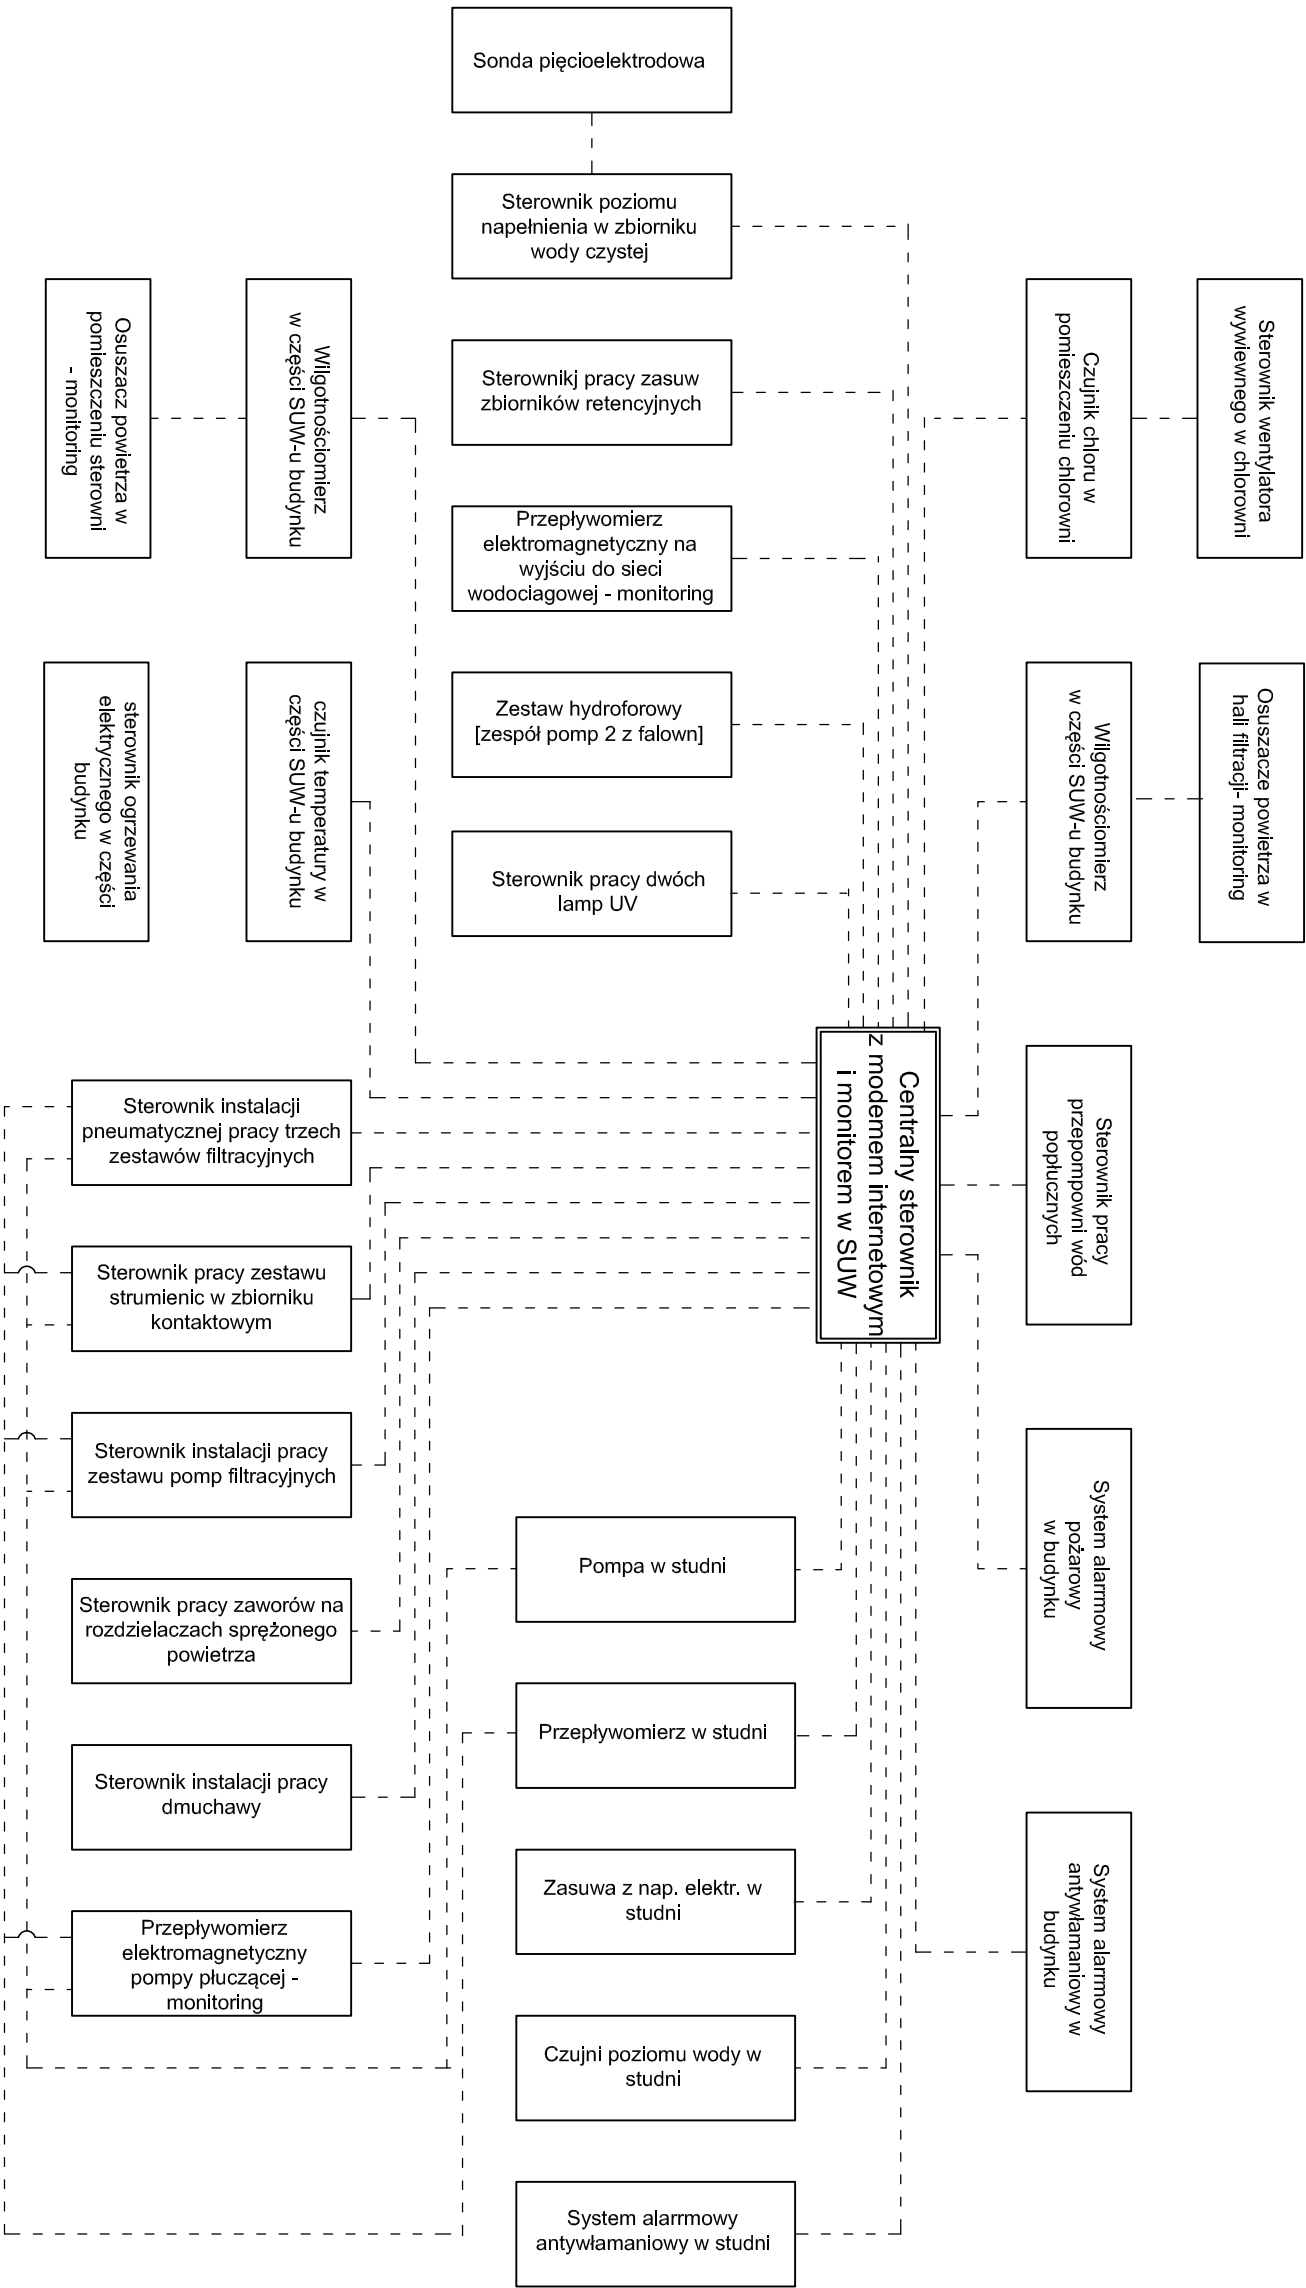

PRZEDSIĘBIORSTWO PROJEKTOWANIA I OBSŁUGI INWESTYCJI			
"PROBUD" SP. Z O.O. Konieczki 15B/A, 19-300 Elk			
ADRES OBIEKTU:	Stacja Uzdatniania Wody, dz. nr 11-503/3, 11-503/5 ul. Studzieniec, 06-500 Mława	NR RYS.: WA 1	
NAZWA RYSUNKU:	SCHEMAT ORGANIZACYJNY STEROWANIA	BRANŻA: STEROWANIE	
PROJEKTANT:	mgr inż. Romuald Szafirnowski upr.: bud. do projekt. i kierowania robotami budowl. bez ograniczeń w spec. instalacji sanitarnych nr upr.: SUW 335980	Podpis:	SKALA: 1:100 DATA: Llistopad 2023r.