


Ściana działowa z płyt warstwowych PIR
(szczegół montażu)

SZCZEGÓŁ "C"
Przykładowe mocowanie ścianek wewnętrznych z płyt warstwowych

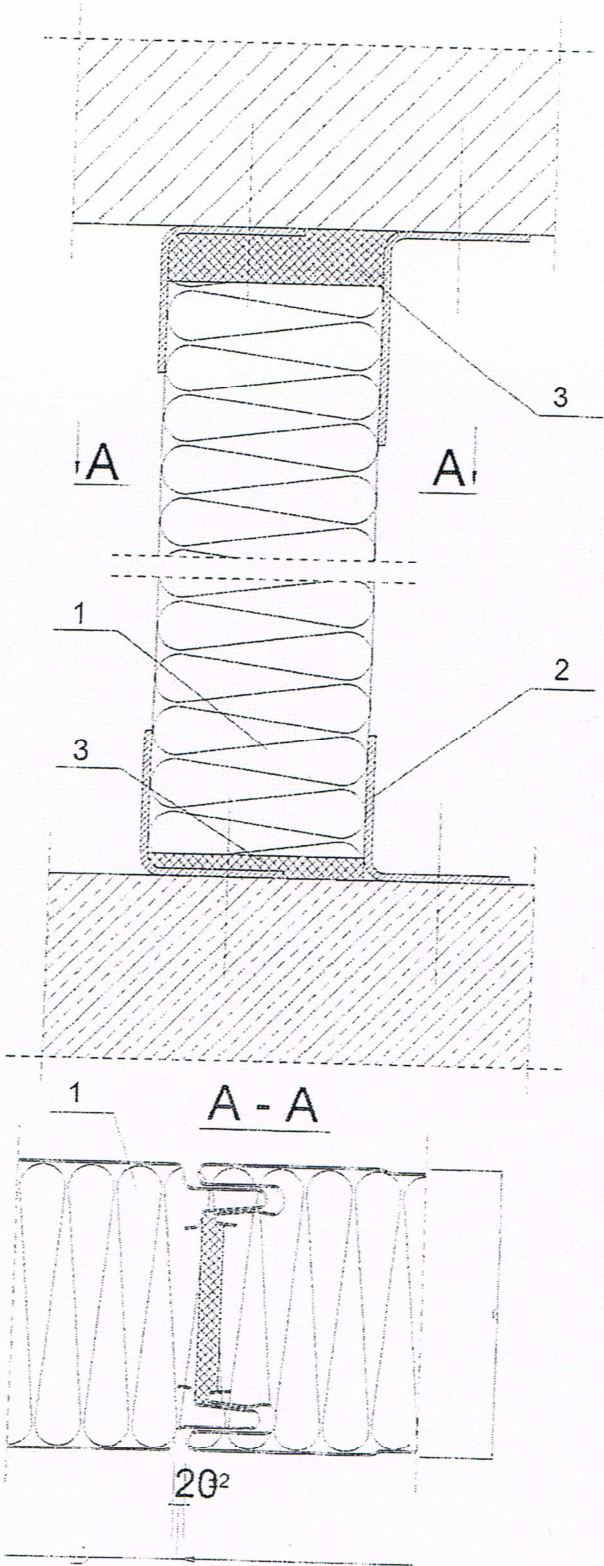

- 1. Płyta warstwowa PIR
- 2. Kątownik mocujący
- 3. Uszczelka samoprzylepna PU

PRZEDSIĘBIORSTWO PROJEKTOWANIA I OBSŁUGI INWESTYCJI "PROBUD" SP. Z O.O. Konieczki 15 B/A, 19-300 Elk		A 10	
BUDOWA STACJI UZDATNIANIA WODY dz. nr 11-503/3, 11-503/5 ul. Studzieniec, 06-500 Mława		BRANŻA ARCHITEKTURA	DATA: STYCZEŃ 2024r.
Szczegół "C"		mgr inż. arch. Anna Snarska upr. bud. do projektowania bez ograniczeń w specjalności architektonicznej nr upr.: BL-PROOK/16/2009	Podpis: b. skali
NAZWA I ADRES OBIEKTU:		mgr inż. arch. Andrzej Koć upr. bud. do projektowania bez ograniczeń w specjalności architektonicznej nr upr.: 104/67	SKALA:
NAZWA RYSUNKU:			
PROJEKTANT ARCHITEKTURY			
SPRAWDZAJĄCY ARCHITEKTURĘ			