


Mocowanie podstawy dachowej do płyt

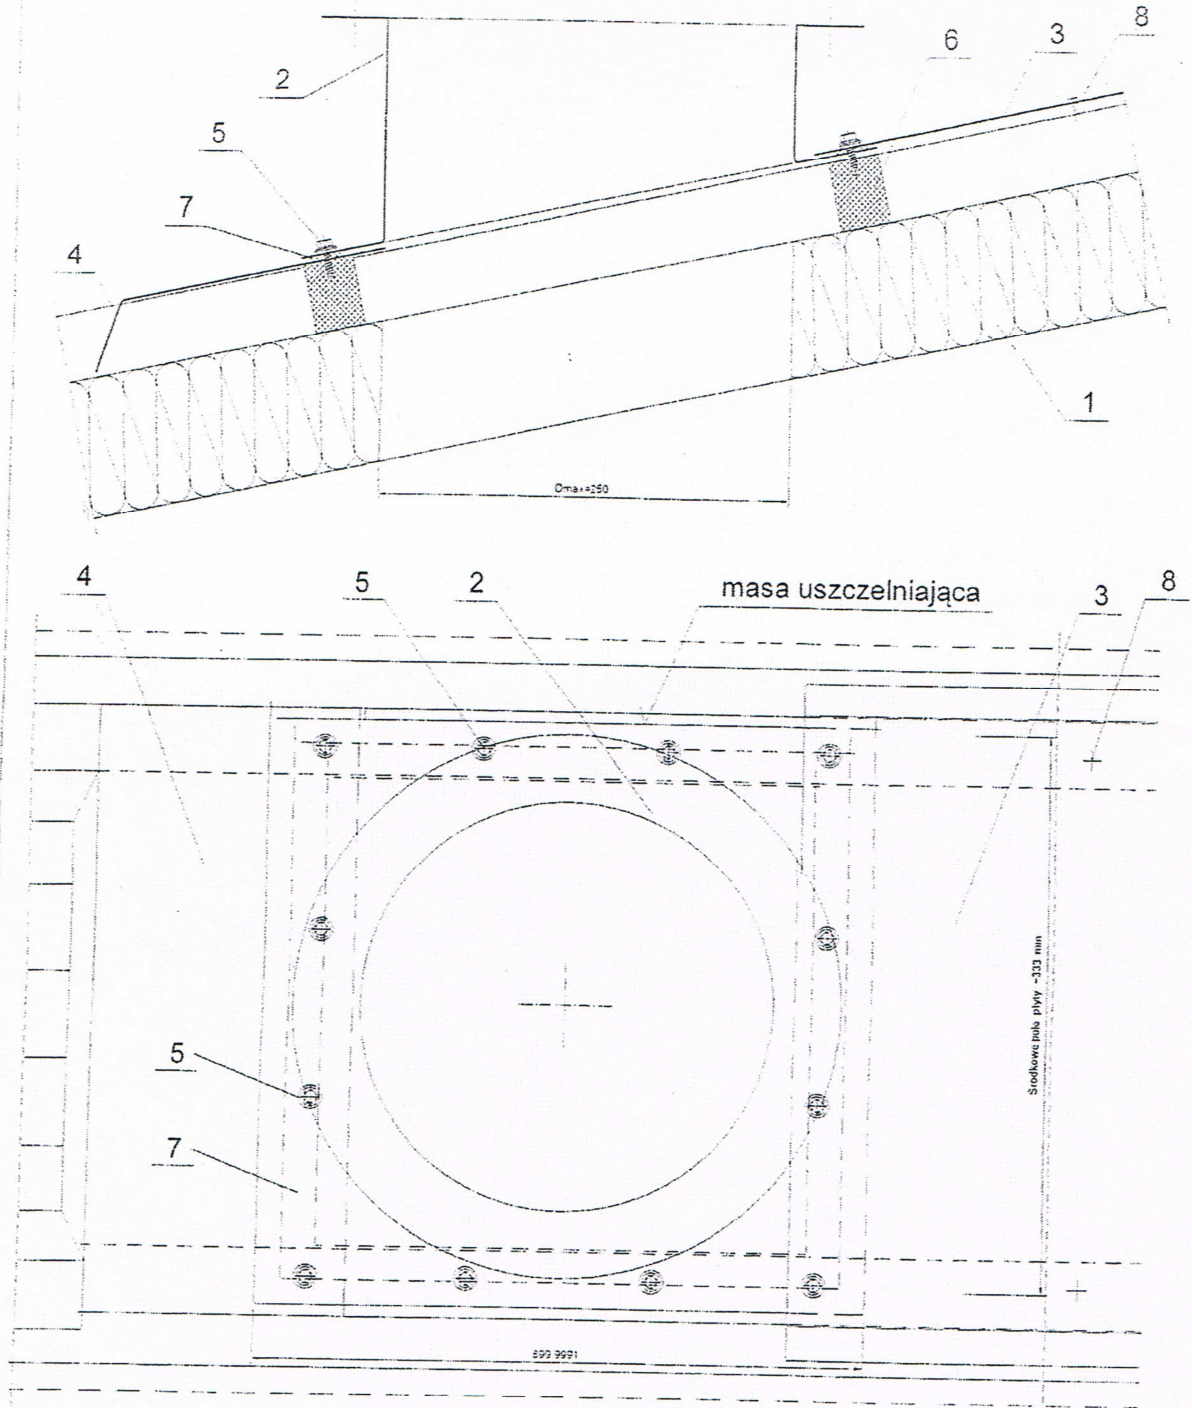

1. Płyta warstwowa z rdzeniem PIR
2. Podstawa dachowa wywiewczaka
3. Obróbka dachowa
wsunięta pod obróbkę kalenicową
4. Obróbka przykalenicowa
5. Łącznik
6. Uszczelka polietylenowa
7. Uszczelka samoprzylepna
na obwodzie podstawy
8. Nit szczelny (co ~300 mm)

SZCZAGÓŁ "D" Przykładowe mocowanie wywiewczaków do stropodachu z płyt warstwowych

PRZEDSIĘBIORSTWO PROJEKTOWANIA I OBSŁUGI INWESTYCJI
"PROBUD" SP. Z O.O.
Konieczki 15 B/A, 19-300 Elk

NAZWA I ADRES OBIEKTU:		BUDOWA STACJI UZDATNIANIA WODY dz. nr 11-503/3, 11-503/5 ul. Studzieniec, 06-500 Mława		A 11
NAZWA RYSUNKU:		Szczegół "D"		
PROJEKTANT ARCHITEKTURY		mgr inż. arch. Anna Snarska upr. bud. do projektowania bez ograniczeń w specjalności architektonicznej nr upr.: BŁ-PdOOK/116/2009	Podpis:	DATA: STYCZEŃ 2024r.
SPRAWDZAJĄCY ARCHITEKTURĘ		mgr inż. arch. Andrzej Koć upr. bud. do projektowania bez ograniczeń w specjalności architektonicznej nr upr.: 104/67	Podpis:	SKALA: b. skali