
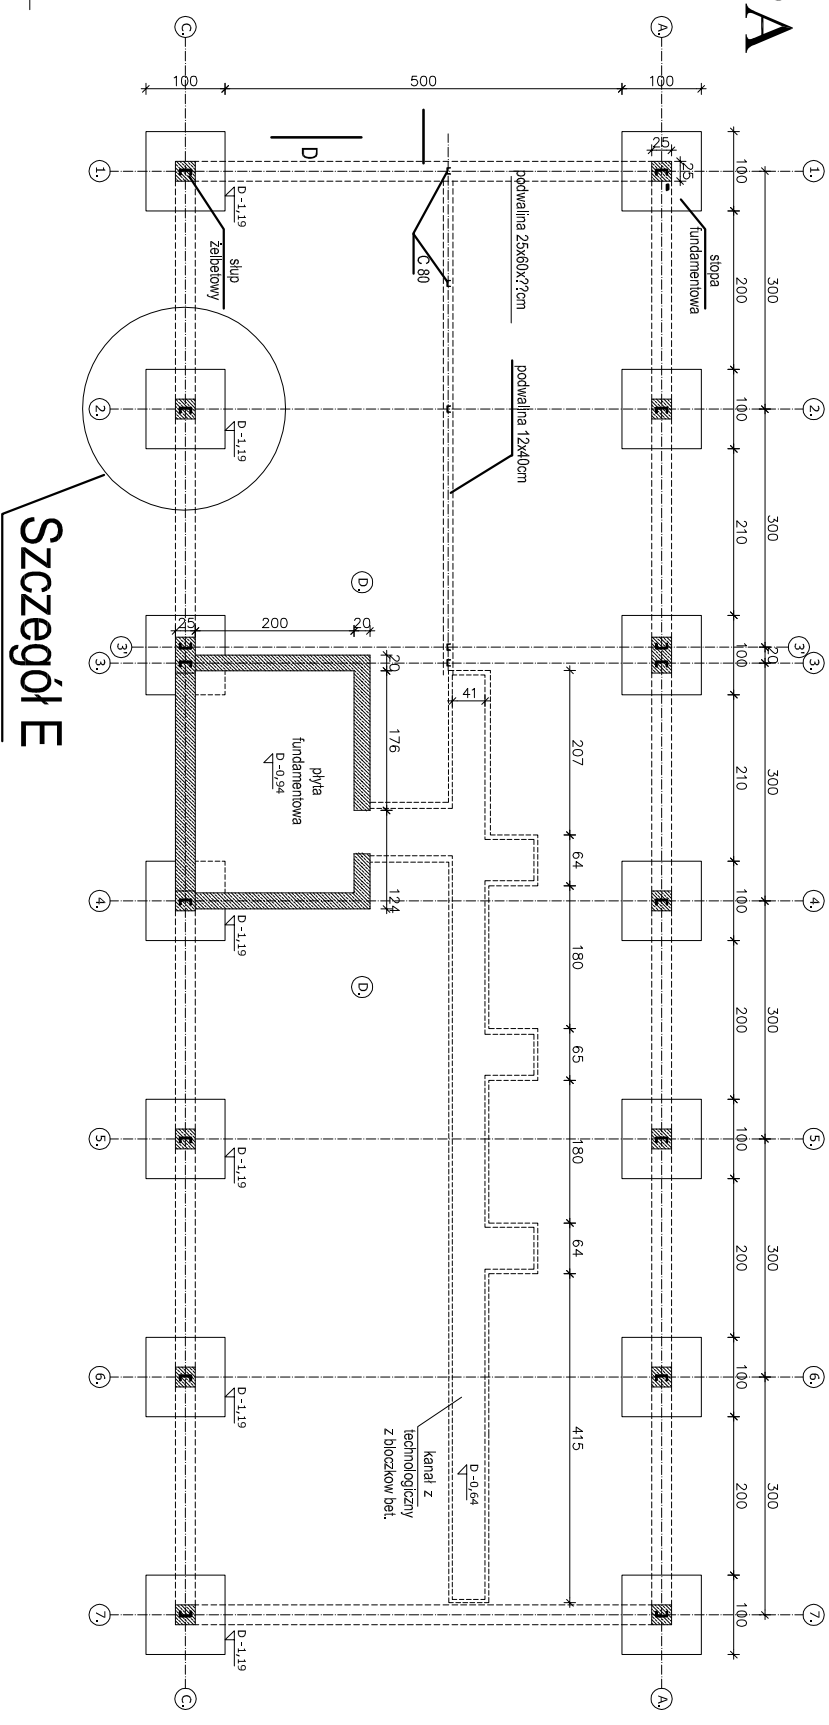


RZUT FUNDAMENTÓW skala 1:100

SZCZEGÓŁ "E" MOCOWANIA SŁUPA
skala 1:50

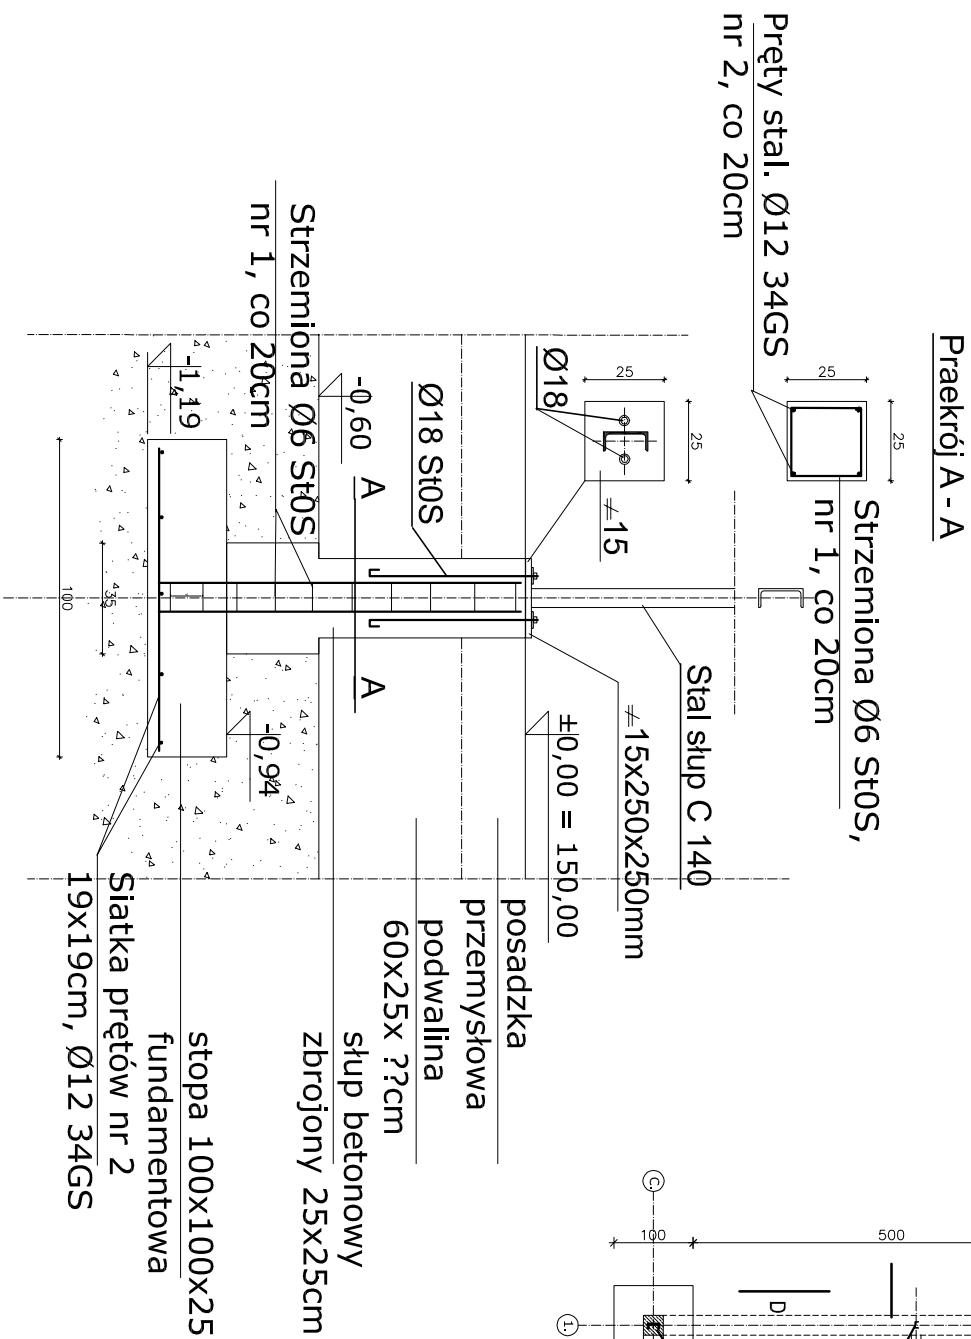

PRZEDSIĘBIORSTWO PROJEKTOWANIA I OBSŁUGI INWESTYCJI "PROBUD" SP. Z O.O. Konieczki 15 B/A, 19-300 Elk			
NAZWA I ADRES OBIEKTU:		BUDOWA STACJI UZDATNIANIA WODY dz. nr 11-503/3, 11-503/5 ul. Studzieniec, 06-500 Miława	
NAZWA RYSUNKU:	RZUT FUNDAMENTÓW		BRANŻA: ARCHITEKTURA
PROJEKTANT ARCHITEKTURY	mjr inż. arch. Anna Sznarska upr. bud. do projektowania bez ograniczeń w specjalności architektonicznej nr upr.: B-P-000K/1162/2019	Podpis:	DATA: STYCZEŃ 2024r.
SPRAWDZAJĄCY ARCHITEKTURĘ	mjr inż. arch. Andrzej Koc upr. bud. do projektowania bez ograniczeń w specjalności architektonicznej nr upr.: 1046/7	Podpis:	SKALA: 1:100