


RZUT WIEŻBY DACHOWEJ skala 1:100

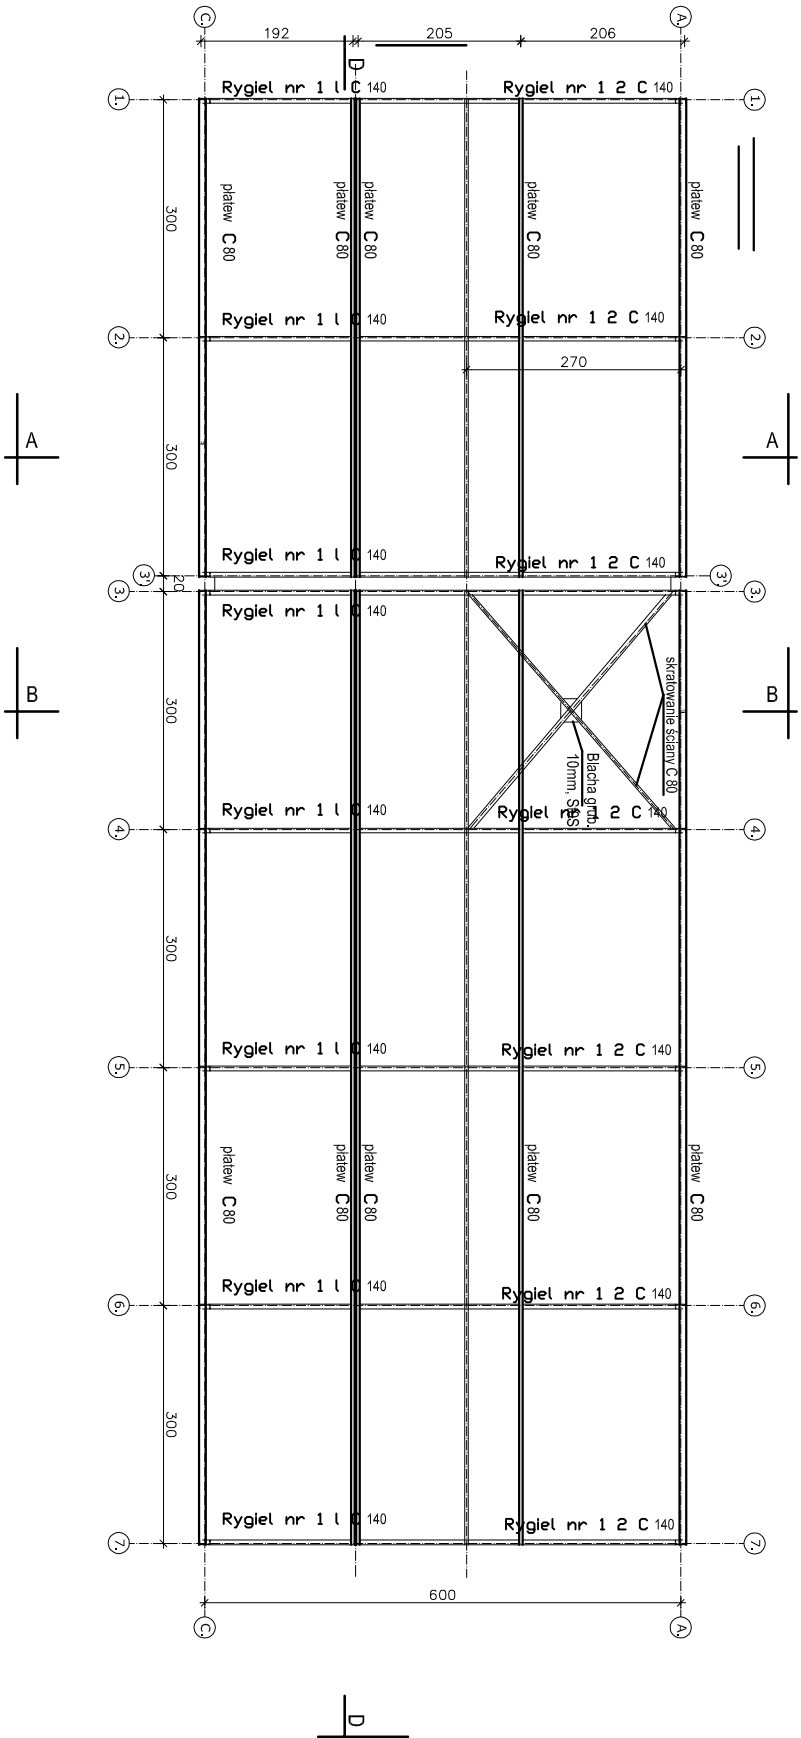

PRZEDSIĘBIORSTWO PROJEKTOWANIA I OBSŁUGI INWESTYCJI "PROBUD" SP. Z O.O. Koncepcji 15 B/A, 19-300 Elk				A 3	
NAZWA I ADRES OBIEKTU:		BUDOWA STACJI UZDATNIANIA WODY dz. nr 11-503/3, 11-503/5 ul. Studzieniec, 06-500 Mawa		BRANŻA: ARCHITEKTURA	
RYSLINKU:		RZUT WIEŻBY DACHOWEJ		DATA: STYCZEŃ 2024r.	
PROJEKTANT ARCHITEKTURY		mgr inż. arch. Anna Snańska upr. bud. do projektowania bez ograniczeń w specjalności architektonicznej nr upr.: BL-PROOK/116/2008		Podpis:	
SPRAWDZAJĄCY ARCHITEKTURĘ		mgr inż. arch. Andrzej Koć upr. bud. do projektowania bez ograniczeń w specjalności architektonicznej nr upr.: 104/67		Podpis:	
				SKALA: 1:100	