




# PRZESKROJE skala 1:100

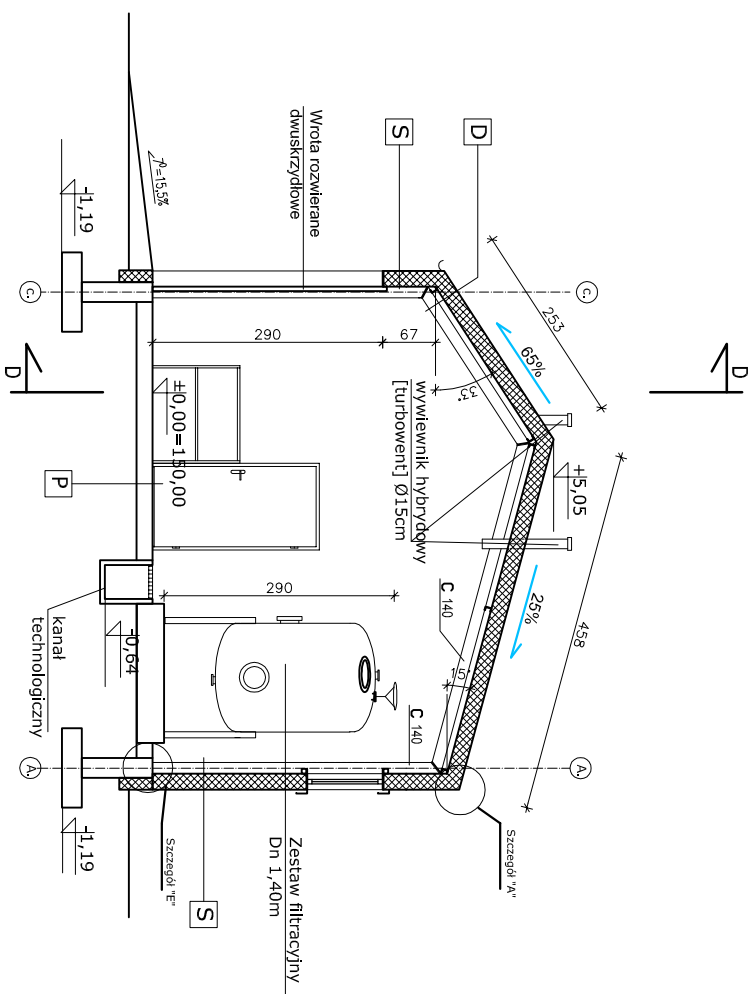


### Przekrój C-C

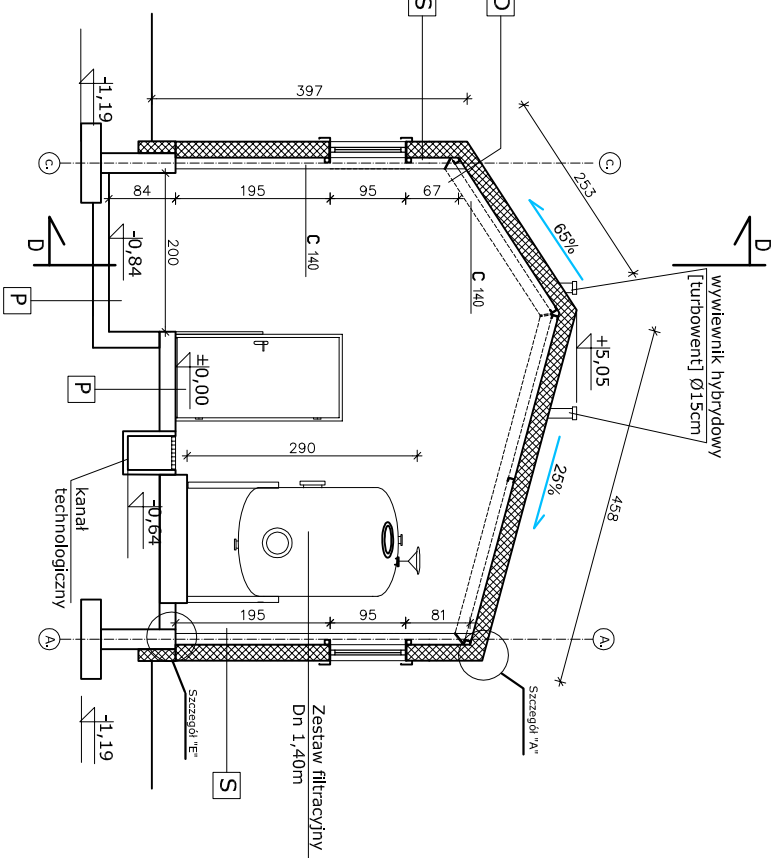

### Przekrój B-B

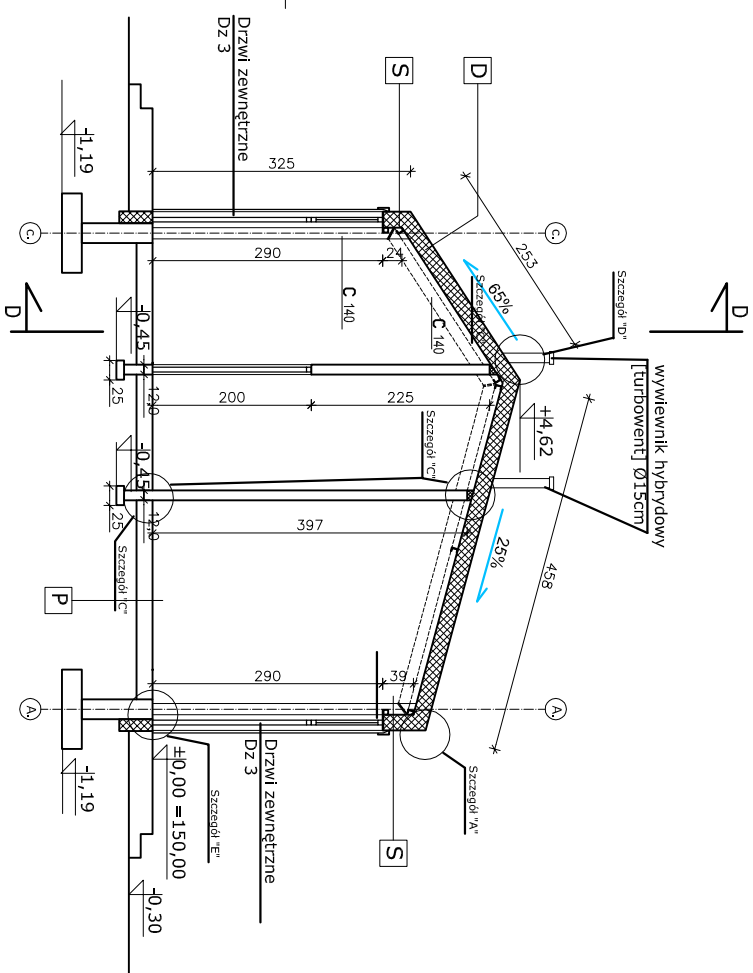

Przekrój A-A

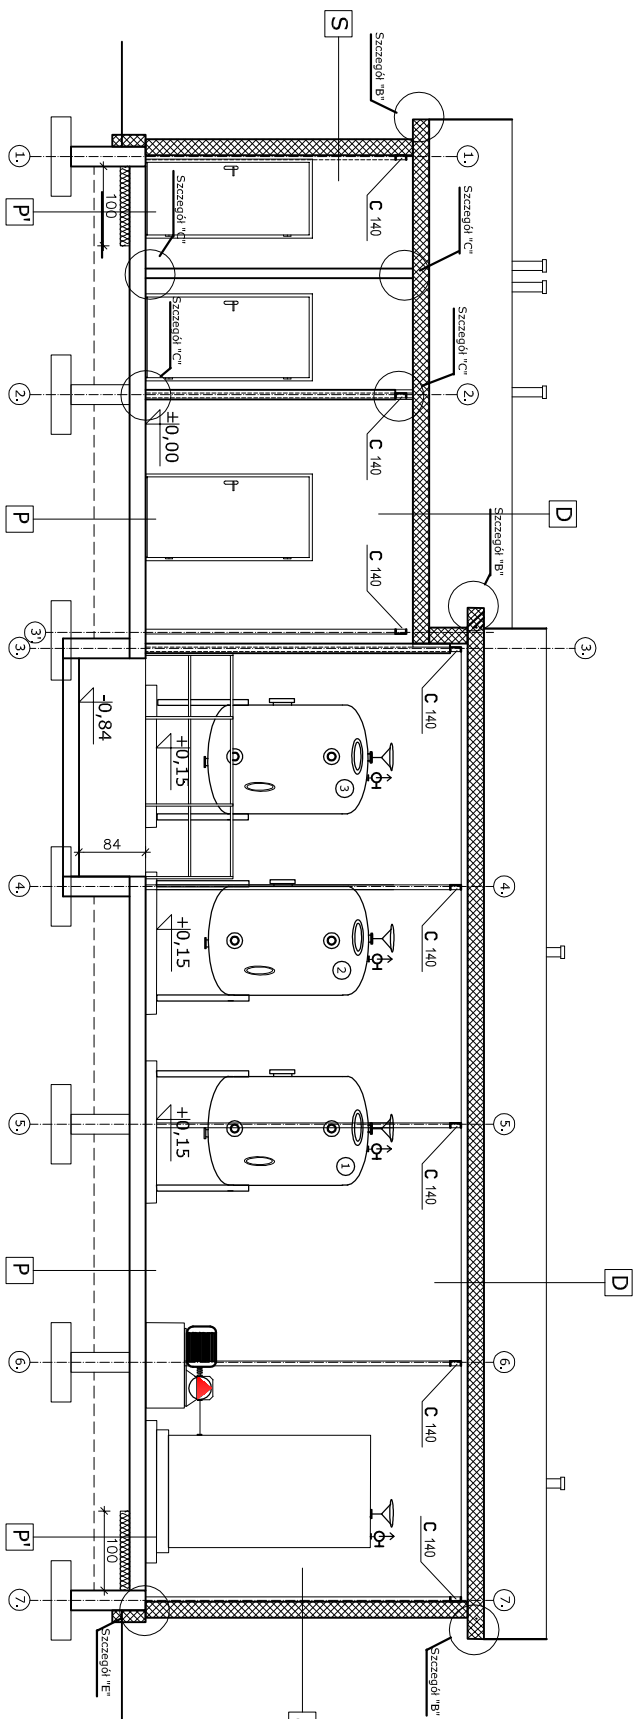

### Przekrój D-D

|   |   |         |                            |
|---|---|---------|----------------------------|
| PRZEDSIĘBIORSTWO PROJEKTOWANIA I OBSŁUGI INWESTYCJI<br>"PROBUD" SP. Z O.O.<br>Konieczki 15 B/A, 19-300 Elk |   |         |                            |
| NAZWA I<br>ADRES OBIEKTU:                                                                                  | BUDOWA STACJI ZDZĄTNIANIA WODY<br>dz. nr 11-503/3, 11-503/5<br>ul. Studziennec, 06-500 Miawa                                         |         | BRANŻA:<br>ARCHITEKTURA    |
| NAZWA<br>RYSLUNKU:                                                                                         | PRZEKROJE   |         |                            |
| PROJEKTANT<br>ARCHITEKTURY                                                                                 | mjr inż. arch. Anna Szarska<br>upr. bud. do projektowania bez ograniczeń w specjalności architektonicznej<br>nr upr.: B1-P400K116209 | Podpis: |                            |
| SPRAWDZĄCY<br>ARCHITEKTURĘ                                                                                 | mjr inż. arch. Andrzej Koć<br>upr. bud. do projektowania bez ograniczeń w specjalności architektonicznej<br>nr upr.: 10467           | Podpis: | DATA:<br>STYCZEŃ<br>2024r. |
|   |   |         | SKALA:<br>1:100            |