



ELEWACJE skala 1:100


POŁUDNIOWO-ZACHODNIA

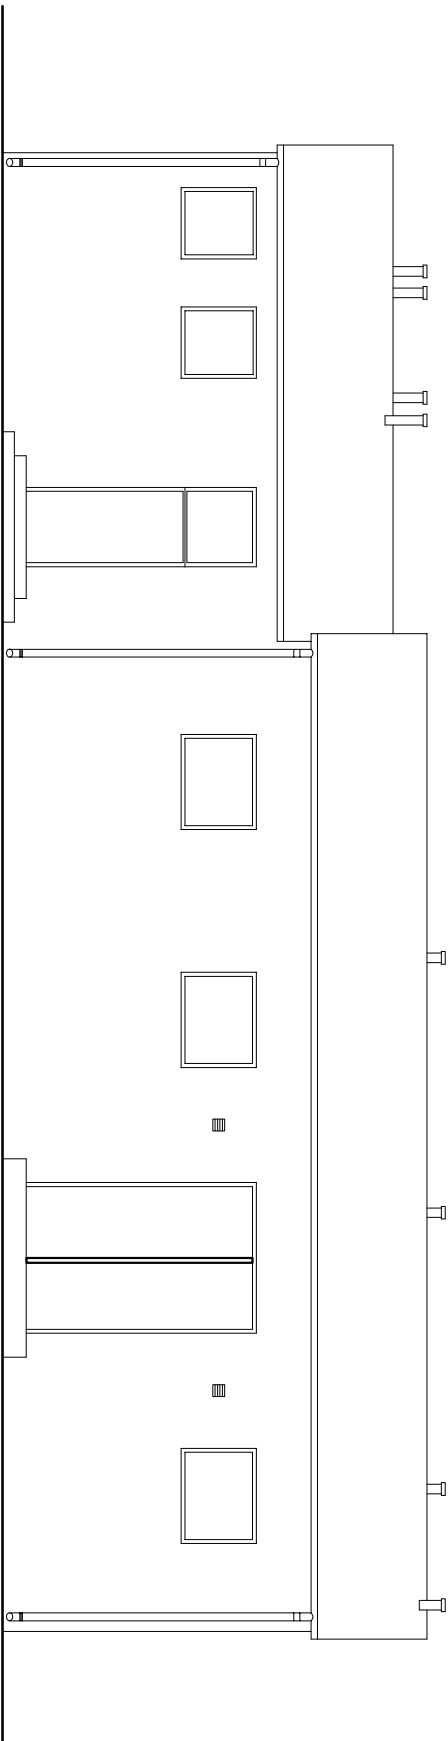


POŁUDNIOWO-WSCHODNIA

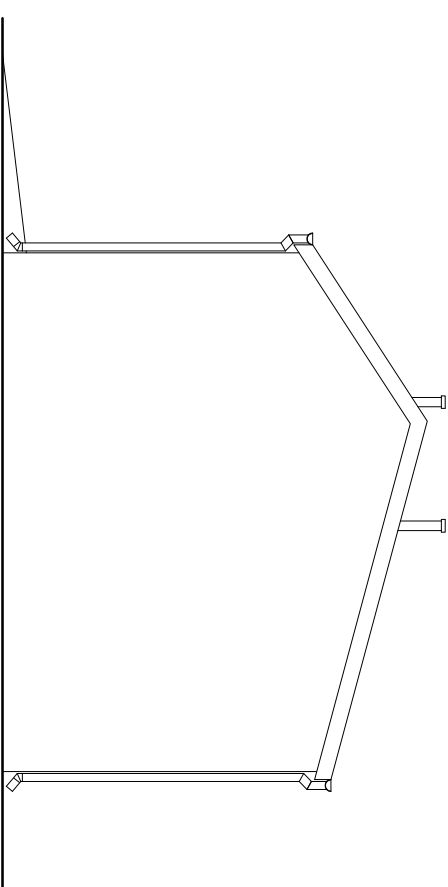

PÓŁNOCNO-WSCHODNIA

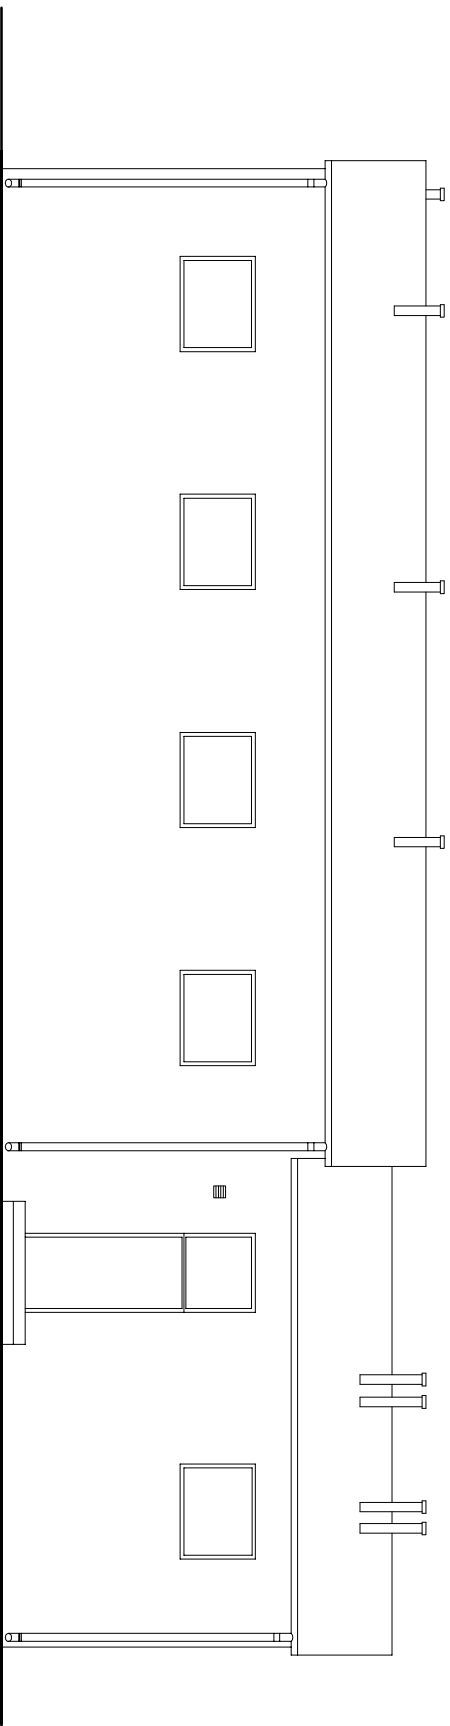

PÓŁNOCNO-ZACHODNIA

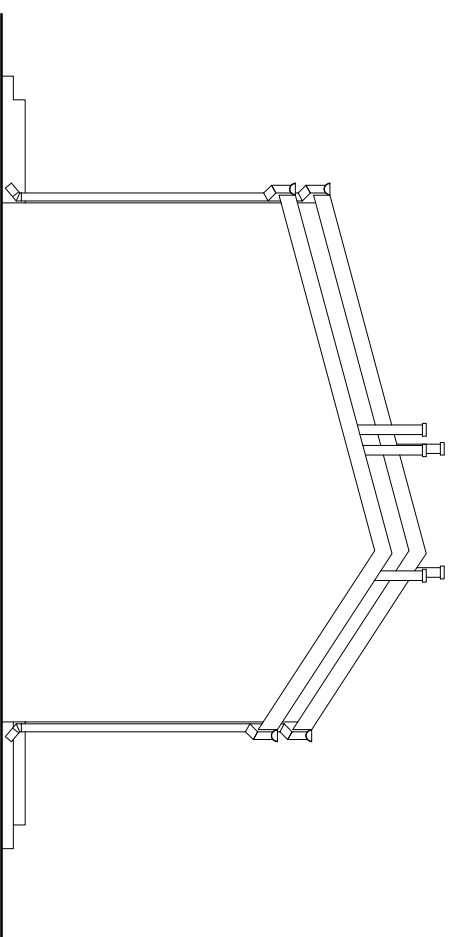

Wykończenie:

Płyta warstwowa ścienna w kolorze niebieskim.
Płyta warstwowa dachowa w kolorze niebieskim.
Orynnowanie metalowe w kolorze niebieskim.
Stolarka drzwkowa, okienna i wrota w kolorze niebieskim.
Obróbki metalowe w kolorze niebieskim.

PRZEDSIĘBIORSTWO PROJEKTOWANIA I OBSŁUGI INWESTYCJI "PROBUD" SP. Z O.O. Konieczki 15 B/A, 19-300 Elk			
NAZWA I ADRES OBIEKTU:	BUDOWA STACJI UZDATNIANIA WODY dz. nr 11-503/3, 11-503/5 ul. Studzieniec, 06-500 Mawa		A 6
NAZWA RYSUNKU:	ELEWACJE		BRANŻA: ARCHITEKTURA
PROJEKTANT ARCHITEKTURY	mgr inż. arch. Anna Śnarska upr. bud. do projektowania bez ograniczeń w specjalności architektonicznej nr upr.: BL-P-000K/116/2008	Podpis:	DATA: STYCZEŃ 2024r.
SPRAWDZAJĄCY ARCHITEKTURĘ	mgr inż. arch. Andrzej Koć upr. bud. do projektowania bez ograniczeń w specjalności architektonicznej nr upr.: 104/67	Podpis:	SKALA: 1:100