
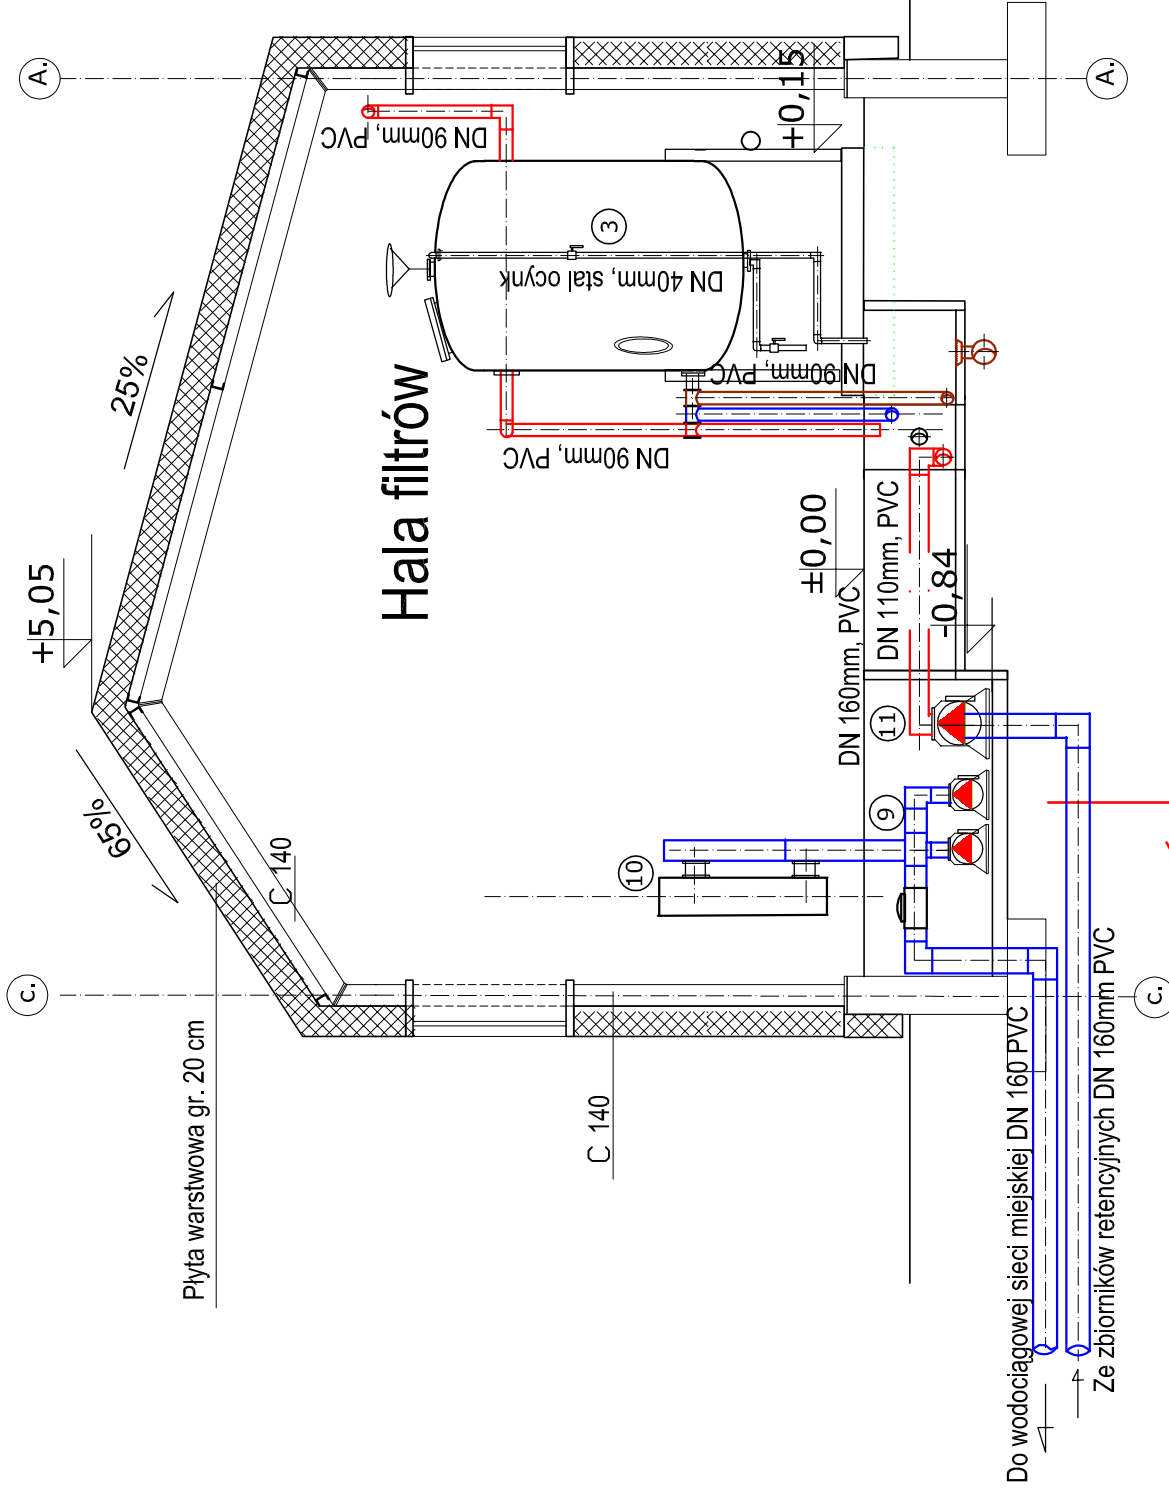


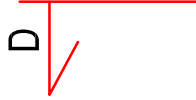

Przekrój B - B

URZĄDZENIA:

1. Zestaw filtracyjny Dn 1,40m, Hp=0,4 MPa
2. Zbiornik kontaktowy Dn 1,5m
3. Pompy filtracyjne
4. Dmuchawa
5. Zbiornik powietrza o poj. 1,50m³
6. Sprężarka powietrza projektowana
7. Pompy sieciowe
8. Lampy UV
9. Pompa płuczczą

OZNACZENIA:

- woda surowa
- woda uzdatniona
- woda do płukania wstecznego
- instalacja chloru
- sprężone powietrze
- woda brudna - popłuczyny
- zawór spustowy
- zasuwka kółkowa z napędem ręcznym
- zasuwka kółkowa z napędem ręcznym
- zawór kulowy
- manometr
- elektrozawór
- zawór zwrotny kółkowy
- zawór zwrotny
- zawór regulujący
- wodomierz
- pompa
- zawór bezpieczeństwa
- grzejnik elektryczny

500W

Przekrój D-D

PRZEDSIĘBIORSTWO PROJEKTOWANIA I OBSŁUGI INWESTYCJI "PROBUD" SP. Z O.O. Konieczi 15 B/A, 19-300 Elk				T3	
NAZWA I ADRES OBIEKTU:	BUDOWA STACJI UZDATNIANIA WODY			BRANŻA: SANITARNIA - TECHNOLOGIA	
RYSUJĄCY:	mgr inż. Romuald Szafranowski			DATA: LISTOPAD 2023r.	
PROJEKTANT:	mgr inż. Justyna Januszkó - Siemion			SKALA: 1:50	
SPRAWDZAJĄCY:	mgr inż. Justyna Januszkó - Siemion			PROJEKT: LISTOPAD 2023r.	