


PRZEKRÓJ D - D, INSTALACJA KANALIZACYJNA TECHNOLOGICZNA

SKALA 1:100,

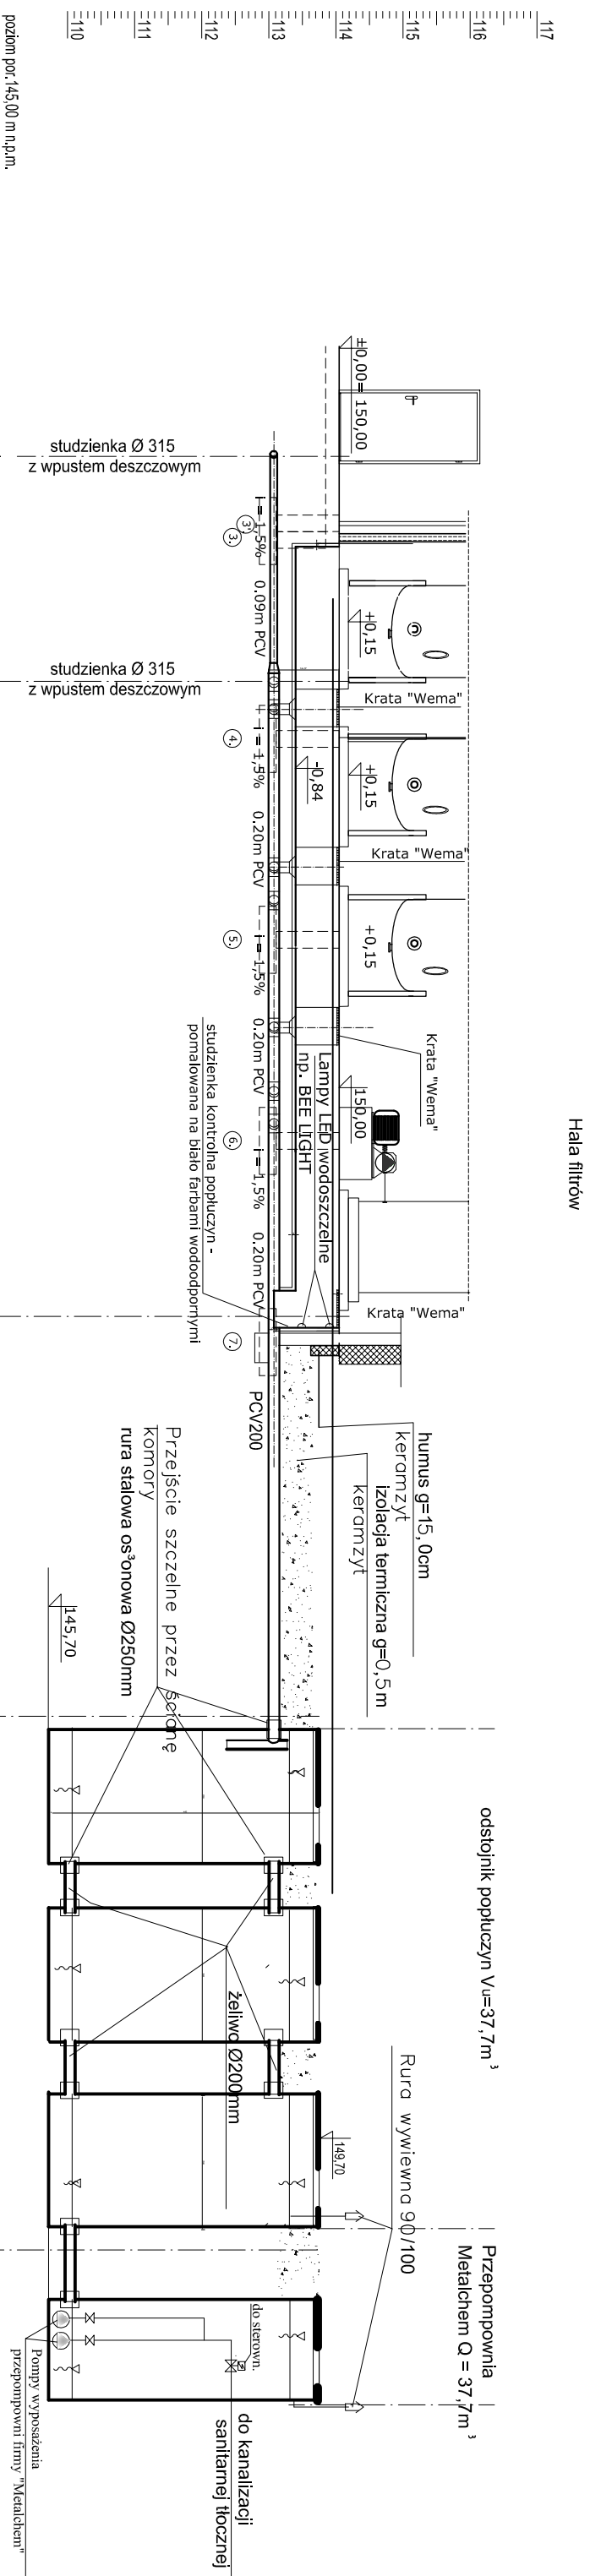

Rzędna terenu [m n.p.m.]	150,0	150,00	150,00	150,00	149,70	149,70
Rzędna dna rury [m n.p.m.]	149,00	148,95	148,80	148,75	148,66	148,1
Zagłębienie dna [m]	1,00	1,05	1,20	0,95	1,04	1,60
Material Średnica/Spadek [%]	PVC/0,90	PVC/0,20	PVC/0,20	PVC/0,09	PVC/0,09	PVC/0,09
Długość [m]	3,30	9,91	5,94	7,90	2,72	2,72
Odległość [m]	0,00	3,30	12,51	18,45	26,35	29,07
Metry	0	1	2	3	4	5

Skala Y: 1:100

1m

Skala X: 1:100

LEGENDA

- ZASUWA KANALIZACYJNA Z NAPIĘDEM ELEKTRYCZNYM
- —
- ____ KANAŁ GRAWITACYJNY WÓD POPŁUCZNYCH
- ===== KANAŁ TŁOCZNY WÓD POPŁUCZNYCH
- ~~~~~ POZIOM WÓD POPŁUCZNYCH

UWAGA:

Istniejące pompy popłuczyn należy wyposażyć w falownik, umożliwi to centralnemu sterownikowi dostosowanie ilości pompowanej wody i czasokresu pompowania tak aby odbiórniki popłuczyn zdołały ją odebrać.

PRZEDSIĘBIORSTWO PROJEKTOWANIA I OBSŁUGI INWESTYCJI "PROBUD" SP. Z O.O. Konieczki 15 B/A, 19-300 Elk		
NAZWA I ADRES OBIEKTU:	BUDOWA STACJI UZDATNIANIA WODY dz. nr 11-503/3, 11-503/5 ul. Studzieniec, 06-500 Miawa	T6
NAZWA RYSYNKU:	PRZEKROJ D - D, INSTALACJA KANALIZACYJNA TECHNOLOGICZNA	BRANŻA: SANITARNIA - TECHNOLOGIA
PROJEKTANT	mgr inż. Romuald Szaffranowski upr. bud. do projektowania bez ograniczeń w specjalności instalacji sanitarnych nr upr.: SUW 33980	Podpis: DATA: LISTOPAD 2023r.
SPRAWDZAJĄCY	mgr inż. Justyna Januszko - Siemion upr. bud. do projektowania bez ograniczeń w specjalności instalacji sanitarnych nr. upr.: WAM/0032/PWOS/16	Podpis: SKALA: 1:100