


RZUT WIĘŻBY DACHOWEJ skala 1:100

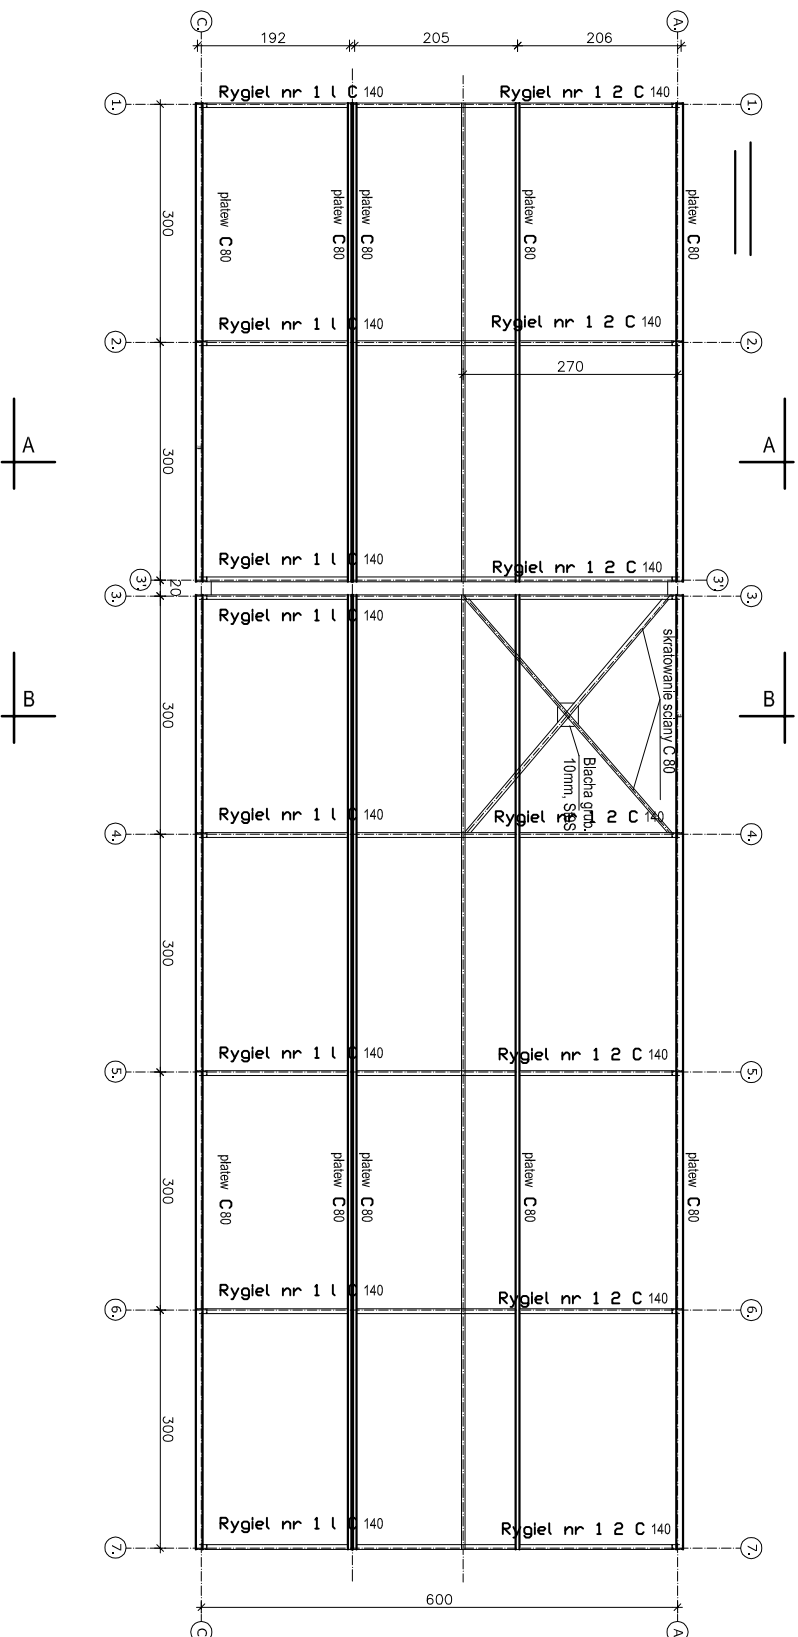

UWAGA:

- Pokrycie dachowe z płyty warstwowej dachowej, mocowanie płyt do konstrukcji, sposób podparcia, orynnowanie i obróbki blacharskie wg projektu architektury
- Za wyjątkiem słupów i rygli [wykonanych w warunkach warsztatowych] wszystkie pozostałe elementy stalowe łączyć ze sobą poprzez spawanie elektrodami do tego odpowiednio dobranymi.
- Przed pomalowaniem stalowych elementów należy oczyścić powierzchnie z rdzy
- Malować farbami podkładowymi epoksydowymi.
- Malowanie dwukrotne nawierzchniowymi farbami epoksydowymi
- Posadzki "wylwane na mokro" wykonać po zamontowaniu elementów konstrukcyjnych ale przed wykonaniem ścian działowych wewnętrznych

PRZEDSIĘBIORSTWO PROJEKTOWANIA I OBSŁUGI INWESTYCJI "PROBUD" SP. Z O.O. Koniczki 15 B/A, 19-300 Elk				K3	
NAZWA I ADRES OBIEKTU:	BUDOWA STACJI UZDATNIANIA WODY dz. nr 11-503/3, 11-503/5 ul. Studzieniec, 06-500 Mława			K3	
NAZWA RYSUNKU:	RZUT WIĘŻBY DACHOWEJ			BRANŻA: KONSTRUKCJA	
PROJEKTANT KONSTRUKCJI	mgr inż. Romuald Szafrański upr. bud. do projektowania bez ograniczeń w specjalności konstrukcyjno-budowlanej nr upr.: SUW - 1186			Podpis:	DATA: styczeń 2024r.
SPRAWDZAJĄCY KONSTRUKCJĘ	mgr inż. Grzegorz Sulina upr. bud. do projektowania bez ograniczeń w specjalności konstrukcyjno-budowlanej nr upr.: WAM/0091POCK/11			Podpis:	SKALA: 1:100