



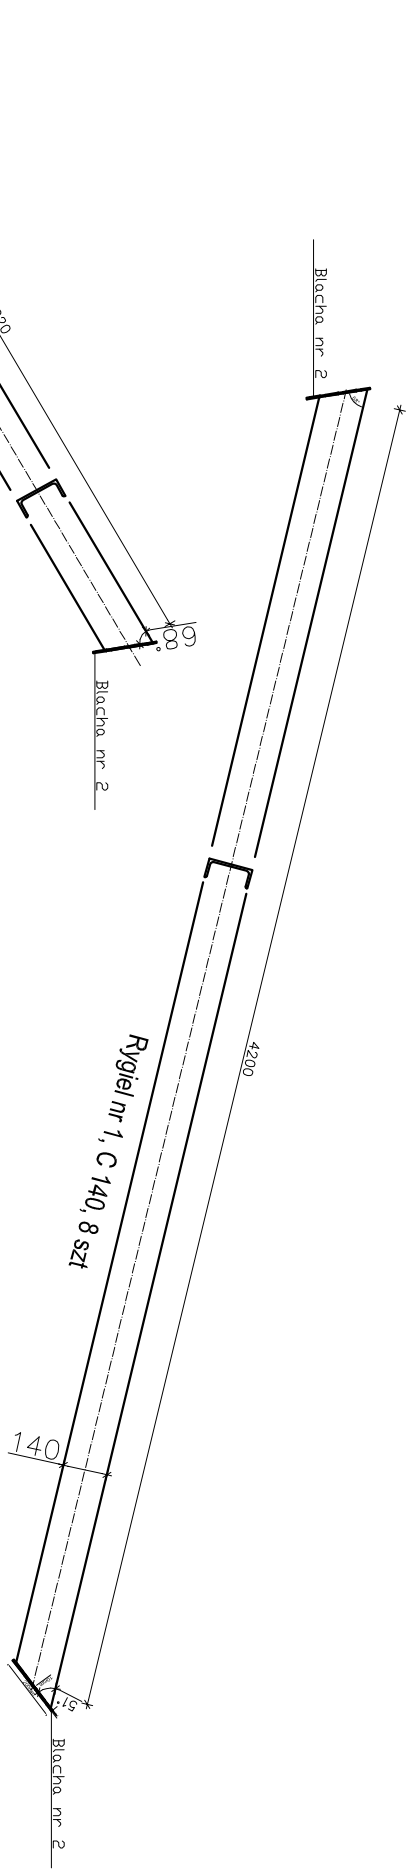


PRZEKROJ A -A,

SKALA 1:100

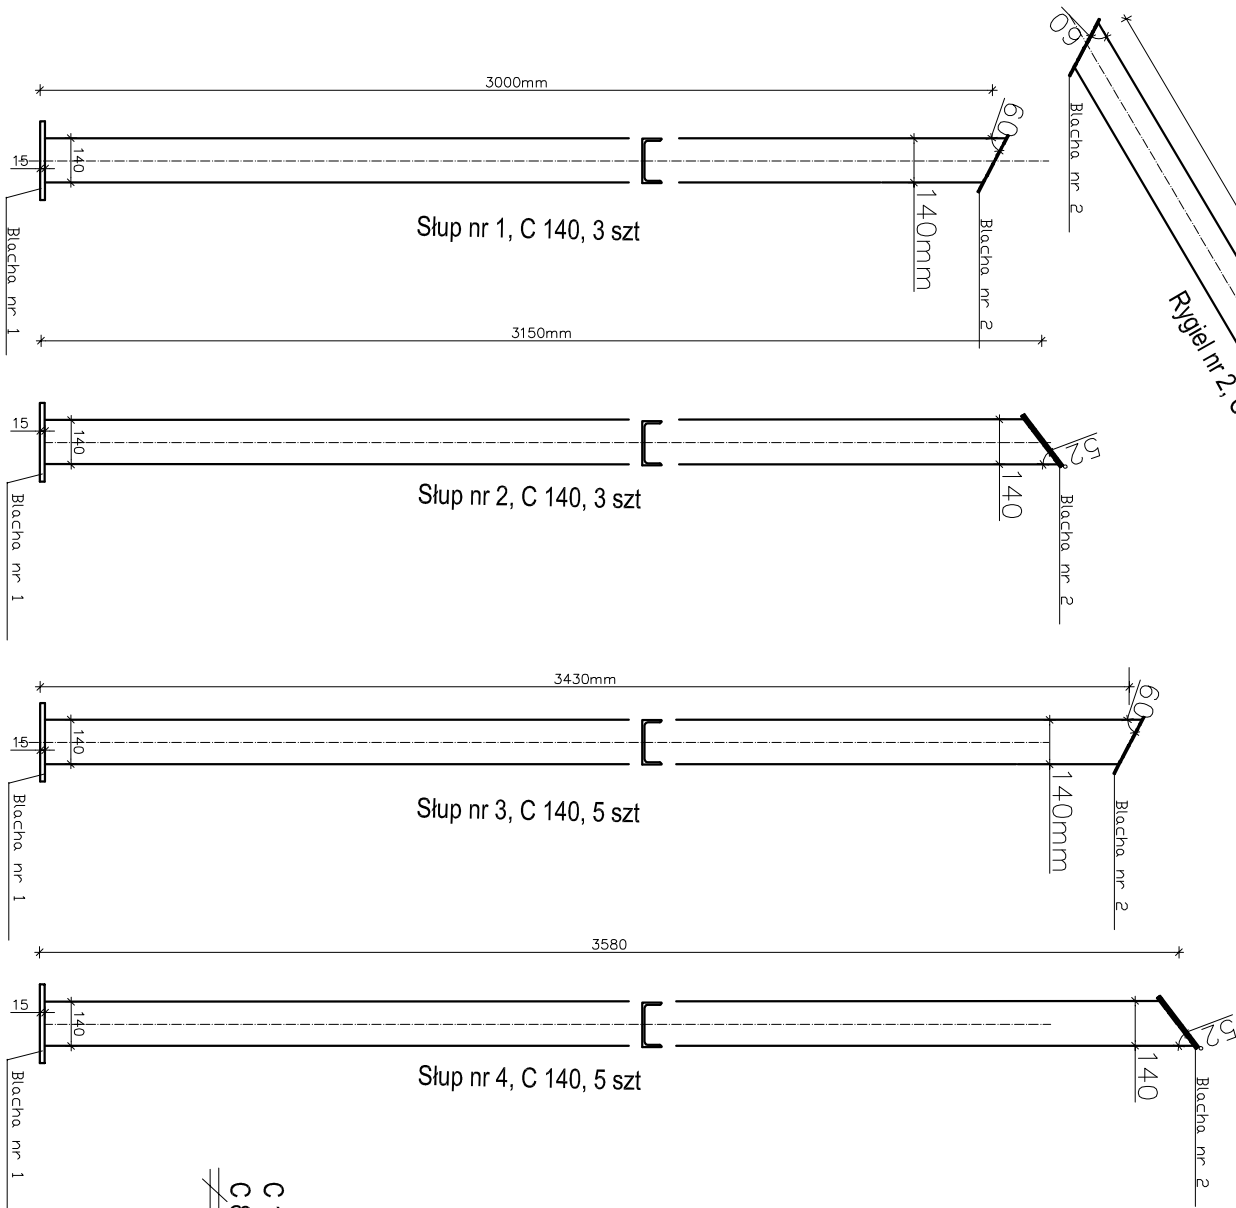

BETON
C20/25 [B20]
STAL A I, [St OS]
STAL A III, [34GS]

C 140 - słupy + rygle = 104,86 mb = 1678 kg
C 80 - słupki + płatwie + krzyżulce = 149,1 mb = 1288,0 kg
Blacha grub. 15mm, 8 szt = 54 kg

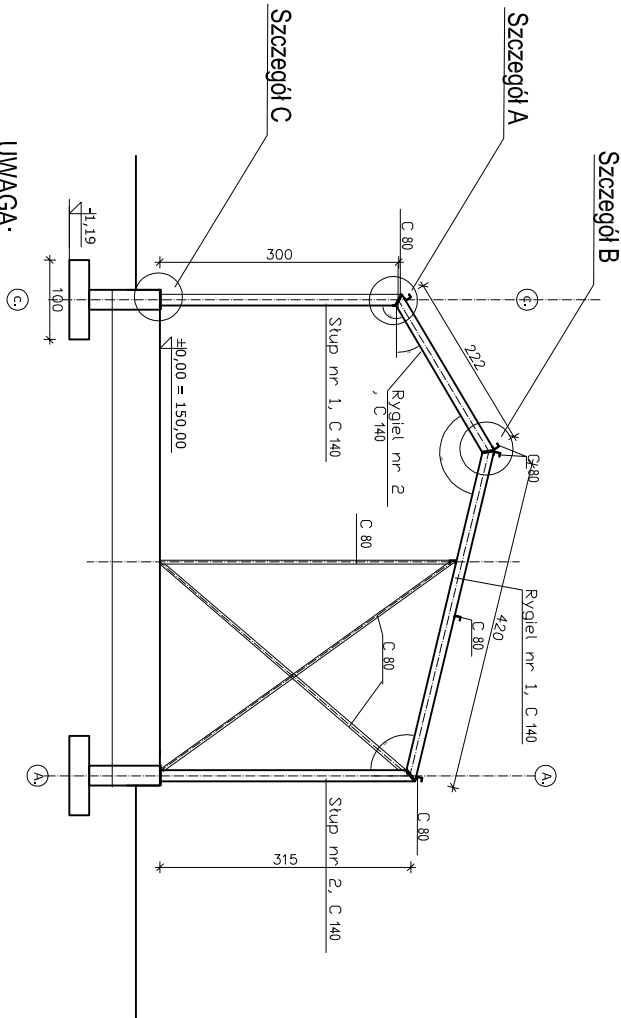


UWAGA:

- Pokrycie dachowe z płyty warstwowej dachowej, mocowanie płyt do konstrukcji, sposób podparcia, orynnowanie i obróbki blacharskie wg projektu architektury
- Za wyjątkiem słupów i rygli [wykonanych w warunkach warsztatowych] wszystkie pozostałe elementy stalowe łączyć ze sobą, poprzez spawanie elektrodami do tego odpowiednio dobranymi.
- Przed pomalowaniem stalowych elementów należy oczyścić ich powierzchnię z rdzy
- Malować farbami podkładowymi epoksydowymi.
- Malowanie dwukrotne nawierzchniowymi farbami epoksydowymi
- Posadzki "wylewane na mokro" wykonać po zamontowaniu elementów konstrukcyjnych ale przed wykonaniem ścian działowych wewnętrznych

Szczegół A i B

Blacha węzłowa nr 2 - 2x3x8=48szt = 90,0 kg
Skala 1:25

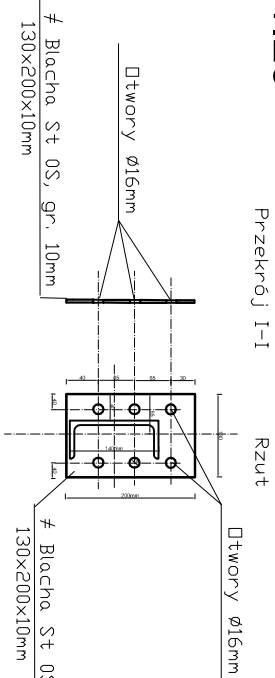

PRZEDSIĘBIORSTWO PROJEKTOWANIA I OBSŁUGI INWESTYCJI "PROBUD" SP. Z O.O. Konieczki 15 B/A, 19-300 Ełk			
NAZWA I ADRES OBIEKTU:	BUDOWA STACJI UZDATNIANIA WODY dz. nr 11-503/3, 11-503/5 ul. Studzieniec, 06-500 Mawa		K4
NAZWA RYSUNKU:	PRZEKRÓJ A-A - KONSTRUKCJA		BRANŻA: KONSTRUKCJA
PROJEKTANT KONSTRUKCJI	mgr inż. Romuald Szafrański upr. bud. do projektowania bez ograniczeń w specjalności konstrukcyjno-budowlanej nr upr.: SUW - 1166	Podpis:	DATA: styczeń 2024r.
SPRAWDZAJĄCY KONSTRUKCJĘ	mgr inż. Grzegorz Sulina nr. upr.: WAM/0091/POCK/11	Podpis:	SKALA: 1:100