


PRZEKROJ B -B,
SKALA 1:100

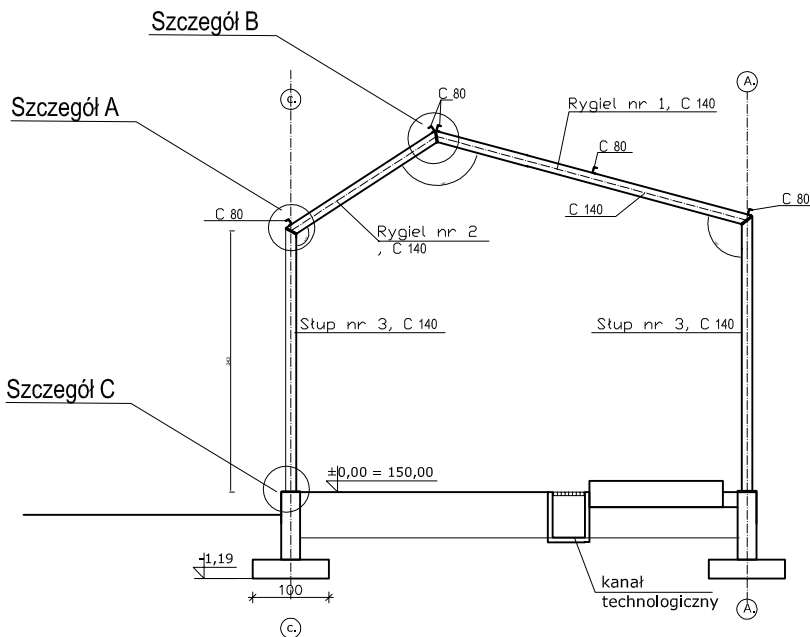

UWAGA:

- Pokrycie dachowe z płyty warstwowej dachowej, mocowanie płyt do konstrukcji, sposób podparcia, orynnowanie i obróbki blacharskie wg projektu architektury
- Za wyjątkiem słupów i rygli [wykonanych w warunkach warsztatowych] wszystkie pozostałe elementy stalowe łączyć ze sobą poprzez spawanie elektrodami do tego odpowiednio dobranymi.
- Przed pomalowaniem stalowych elementów należy oczyścić powierzchnie z rdzy
- Malować farbami podkładowymi epoksydowymi.
- Malowanie dwukrotne nawierzchniowymi farbami epoksydowymi
- Posadzki "wylewane na mokro" wykonać po zamontowaniu elementów konstrukcyjnych ale przed wykonaniem ścian działowych wewnętrznych

BETON C20/25 [B20]
STAL A I, [St OS]
STAL A III, [34GS]

PRZEDSIĘBIORSTWO PROJEKTOWANIA I OBSŁUGI INWESTYCJI "PROBUD" SP. Z O.O. Konieczki 15 B/A, 19-300 Elk			
NAZWA I ADRES OBIEKTU:	BUDOWA STACJI UZDATNIANIA WODY dz. nr 11-503/3, 11-503/5 ul. Studzieniec, 06-500 Mława	K5	
NAZWA RYSUNKU:	PRZEKRÓJ B-B - KONSTRUKCJA	BRANŻA:	KONSTRUKCJA
PROJEKTANT KONSTRUKCJI	mgr inż. Romuald Szafranowski upr. bud. do projektowania bez ograniczeń w specjalności konstrukcyjno-budowlanej nr upr.: SUW - 1/86	Podpis:	DATA: styczeń 2024r.
SPRAWDZAJĄCY KONSTRUKCJĘ	mgr inż. Grzegorz Sulima upr. bud. do projektowania bez ograniczeń w specjalności konstrukcyjno-budowlanej nr. upr.: WAM/009/POOK/11	Podpis:	SKALA: 1:100