Profil kanalizacji tłocznej od **przepompowni wód popłucznych do** istn. rurociągu kanalizacji sanitarnej tłocznej **T1**
skala 1:100/1:100

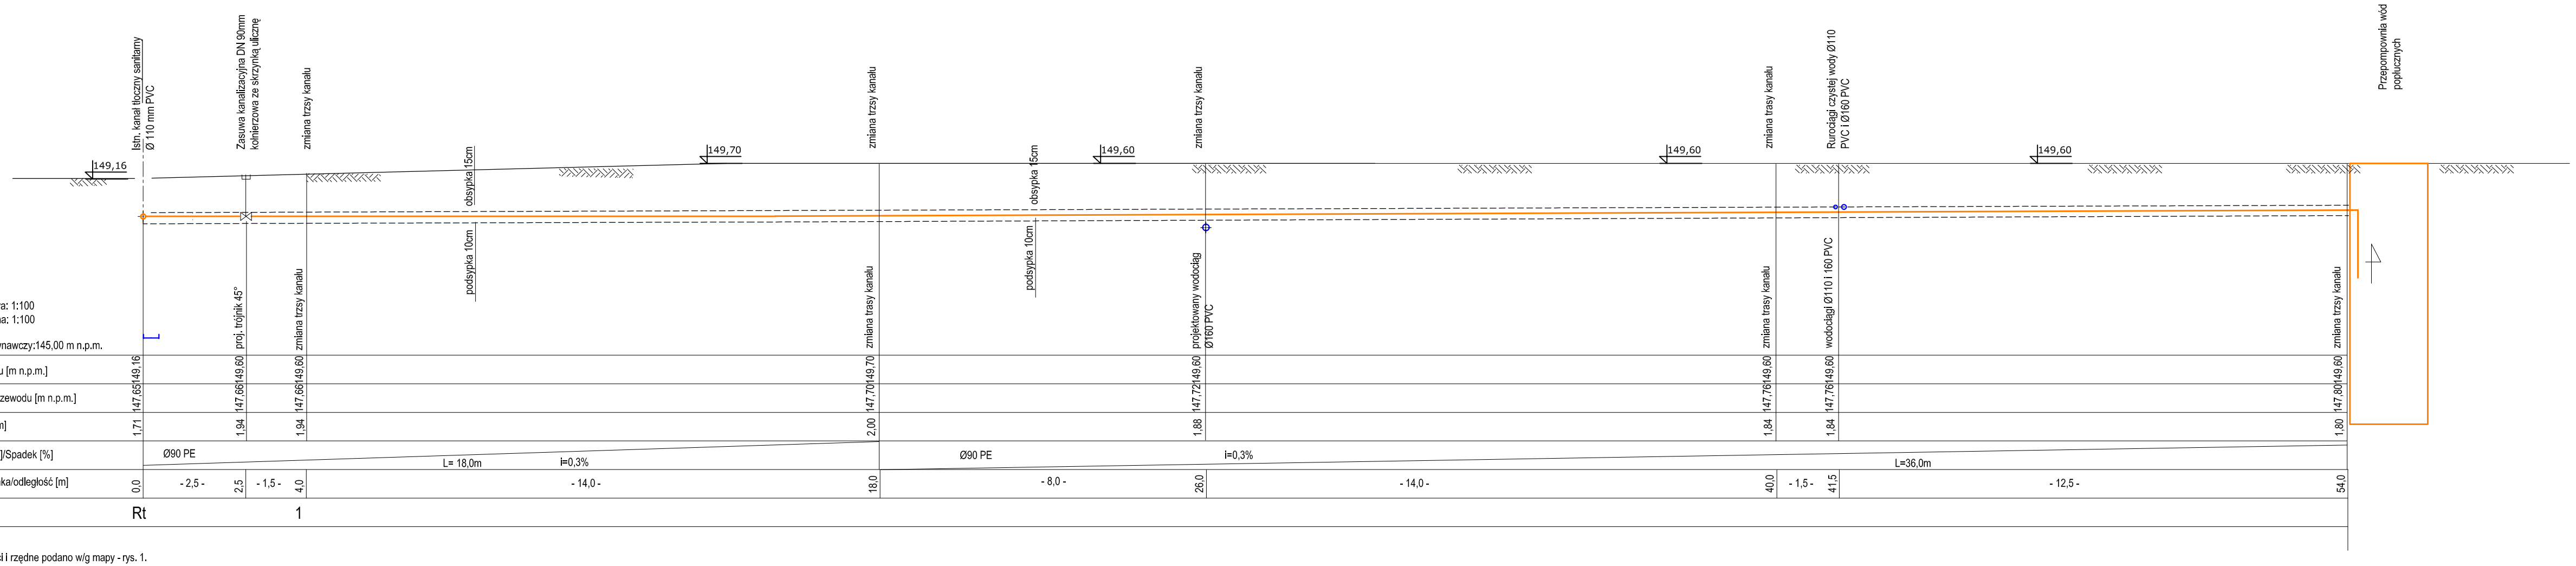

UWAGA:
1. Odległości i rzędne podano w/g mapy - rys. 1.
2. W razie kolizji z przyłączem wodociągowym, należy przebudować przyłącze wodociągowe lub wykonać obejścia projektowanej kanalizacji tłocznej.

PRZEDSIĘBIORSTWO PROJEKTOWANIA I OBSŁUGI INWESTYCJI " PROBUD" SP. Z O.O. Konieczki 15 B/A, 19-300 Ełk			
NAZWA I ADRES OBIEKTU:	**BUDOWA STACJI UZDATNIANIA WODY** dz. nr 11-503/3, 11-503/5 ul. Studzieniec, 06-500 Mława		S9
NAZWA RYSUNKU:	Profil kanalizacji tłocznej od **przepompowni wód popłucznych do** istn. rurociągu kanalizacji sanitarnej tłocznej **T1**		BRANŻA: INSTALACJE SANITARNE
PROJEKTANT INSTALACJI SANITARNYCH	mgr inż. Romuald Szalfranowski upr. bud. do projektowania i kierowania robotami budow. bez ograniczeń w specjalności instalacji sanitarnych nr upr.: SUW 335/80	Podpis:	DATA: STYCZEŃ 2024r.
SPRAWDZAJĄCY INSTALACJE SANITARNE	mgr inż. Justyna Januszko-Siemion upr. bud. do projektowania bez ograniczeń w specjalności instalacji sanitarnych nr upr.: WAM/0032/PWOS/16	Podpis:	SKALA: 1:100/1:100