


Profil rurociągu spustowego ze zbiorników retencyjnych do
przepompowni wód popłucznych
skala 1:100/1:100

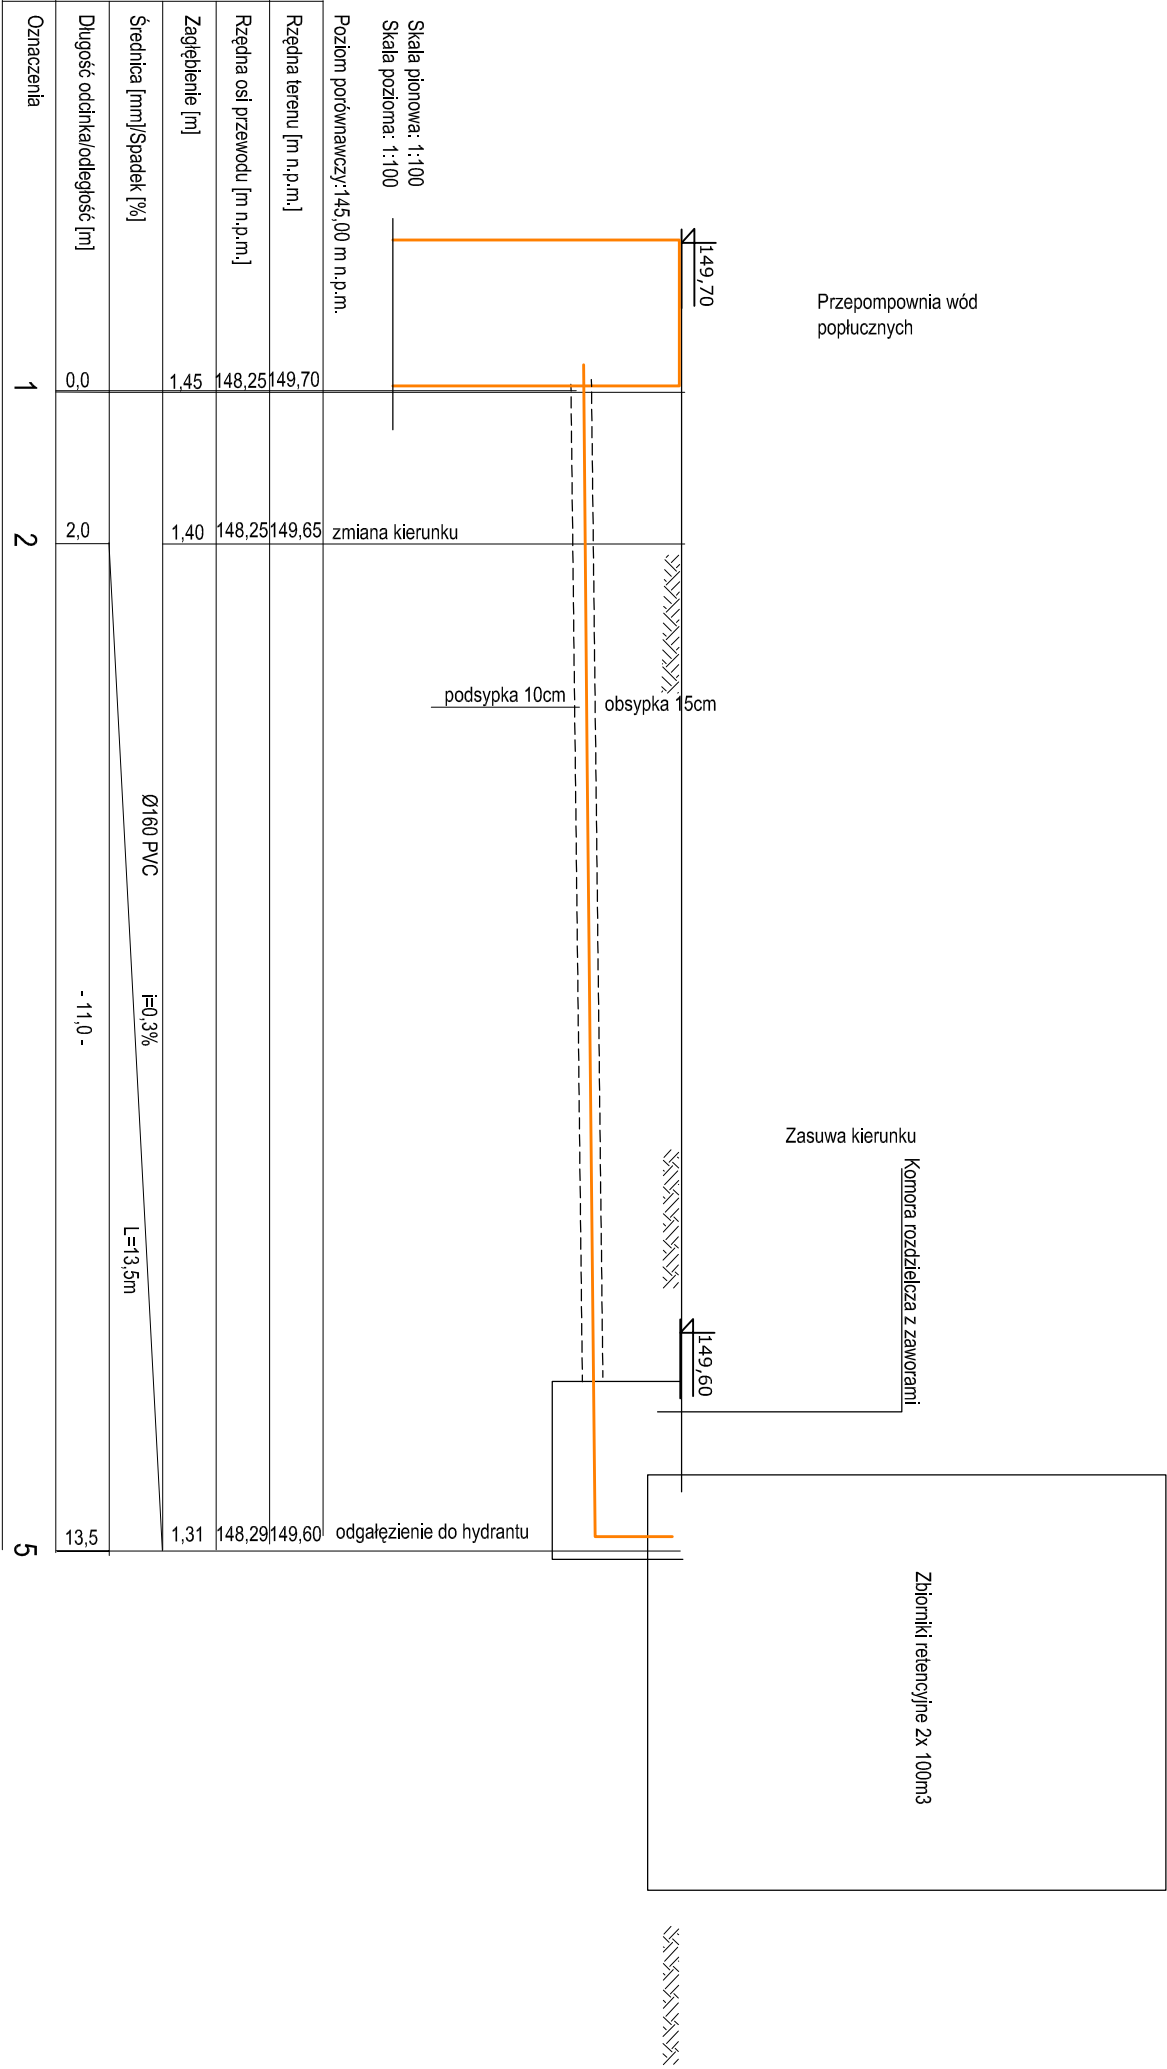

UWAGA:
1. Odległości i rzędne podano w/g mapy - rys. 1.
2. W razie kolizji z innymi przyłączami, należy zmienić trasę rurociągu spustowego

PRZEDSIĘBIORSTWO PROJEKTOWANIA I OBSŁUGI INWESTYCJI "PROBUD" SP. Z O.O. Koncezki 15 B/A, 19-300 Elk			
NAZWA I ADRES OBIEKTU:	BUDOWA STACJI UZDATNIANIA WODY dz. nr 11-503/3, 11-503/5 ul. Studzieniec, 06-500 Mława	S10	
NAZWA RYSUNKU:	Profil rurociągu spustowego ze zbiorników retencyjnych do przepompowni wód popłucznych	BRANŻA: INSTALACJE SANITARNE	
PROJEKTANT INSTALACJI SANITARNYCH	mgr inż. Romuald Szatranowski upr. bud. do projektowania i kierowania robotami budowl. bez ograniczeń w specjalności instalacji sanitarnych nr upr.: SUW 33580	Podpis:	DATA: STYCZEŃ 2024r.
SPRAWDZAJĄCY INSTALACJE SANITARNE	mgr inż. Justyna Januszko-Stemion upr. bud. do projektowania bez ograniczeń w specjalności instalacji sanitarnych nr upr.: WAM0002P-WOSr16	Podpis:	SKALA: 1:100/1:100