


PRZEKRÓJ D - D, INSTALACJA KANALIZACYJNA TECHNOLOGICZNA

SKALA 1:100,

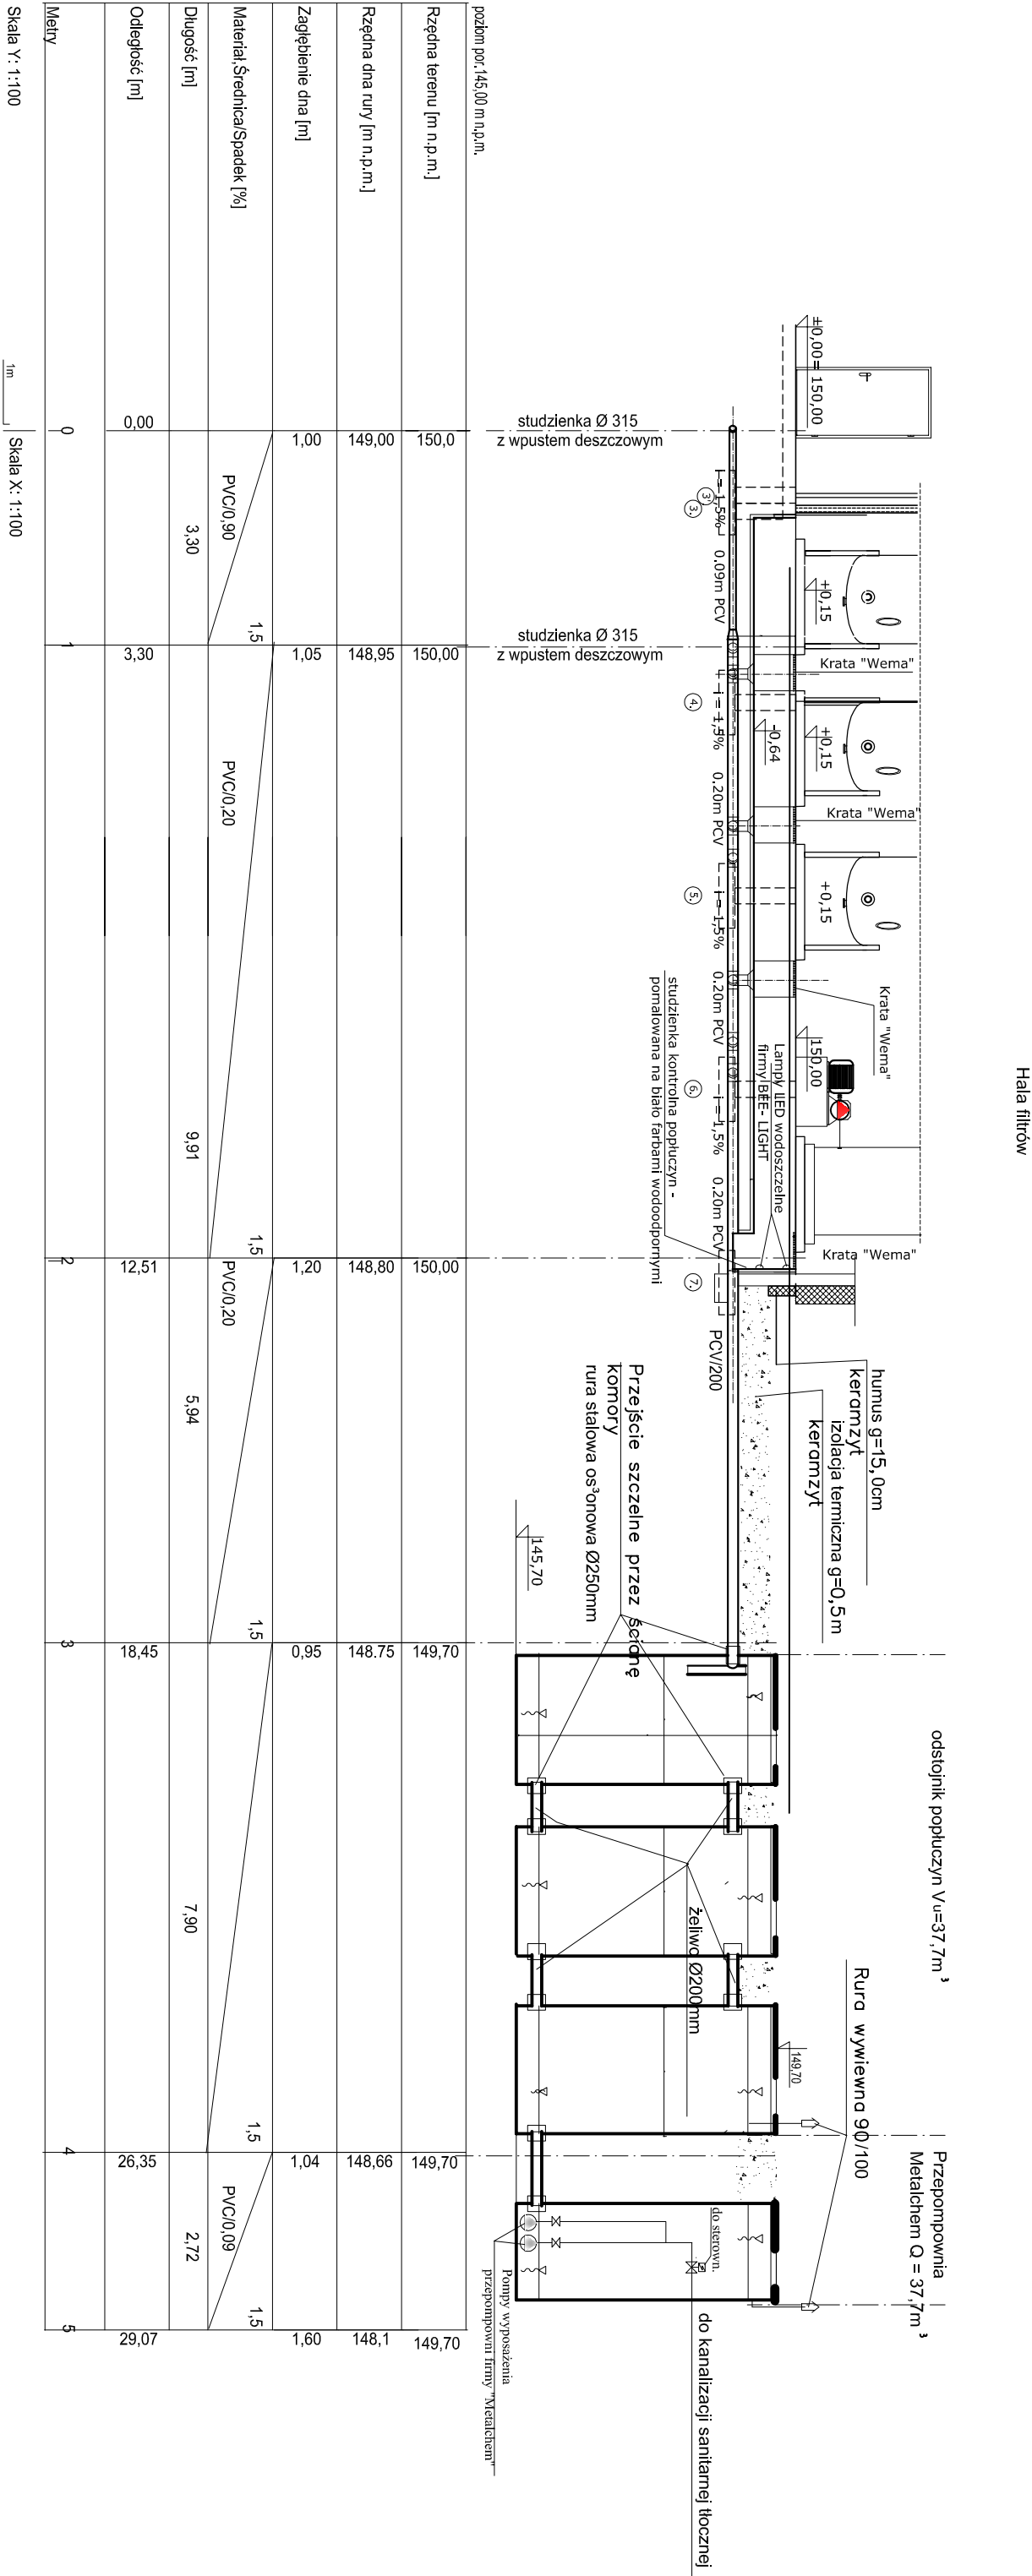

LEGENDA

- ZASUWA KANALIZACYJNA Z NAPĘDEM ELEKTRYCZNYM
- KANAŁ GRAWITACYJNY WÓD POPŁUCZNYCH
- KANAŁ TŁOCZNY WÓD POPŁUCZNYCH
- POZIOM WÓD POPŁUCZNYCH

UWAGA:

Istniejące pompy popłuczyn należy wyposażyć w falownik, umożliwi to centralnemu sterownikowi dostosowanie ilości pompowanej wody i czasu okresu pompowania tak aby odbiornik popłuczyn zdołał ją odebrać.

PRZEDSIĘBIORSTWO PROJEKTOWANIA I OBSŁUGI INWESTYCJI "PROBUD" SP. Z O.O. Konieczki 15 B/A, 19-300 Elk			
NAZWA I ADRES OBIEKTU:	BUDOWA STACJI UZDATNIANIA WODY dz. nr 11-503/3, 11-503/5 ul. Studzieniec, 06-500 Miława		S11
NAZWA RYSUNKU:	PRZEKRÓJ D - D, - KANAŁ. TECHNOLOGICZNA		BRANŻA: INSTALACJE SANITARNE
PROJEKTANT INSTALACJI SANITARNYCH	mgr inż. Romuald Szatranowski upr. bud. do projektowania i kierowania robotami budowl. bez ograniczeń w szczególności instalacji sanitarnych nr upr.: SUW 23560	Podpis:	DATA: STYCZEŃ 2024r.
SPRAWDZAJĄCY INSTALACJE SANITARNE	mgr inż. Justyna Januszko-Stemion upr. bud. do projektowania bez ograniczeń w szczególności instalacji sanitarnych nr upr.: WAM0002P-WCS16	Podpis:	SKALA: 1:100