



PRZEKRÓJ C-C, D-D skala 1:100

Przekrój D-D

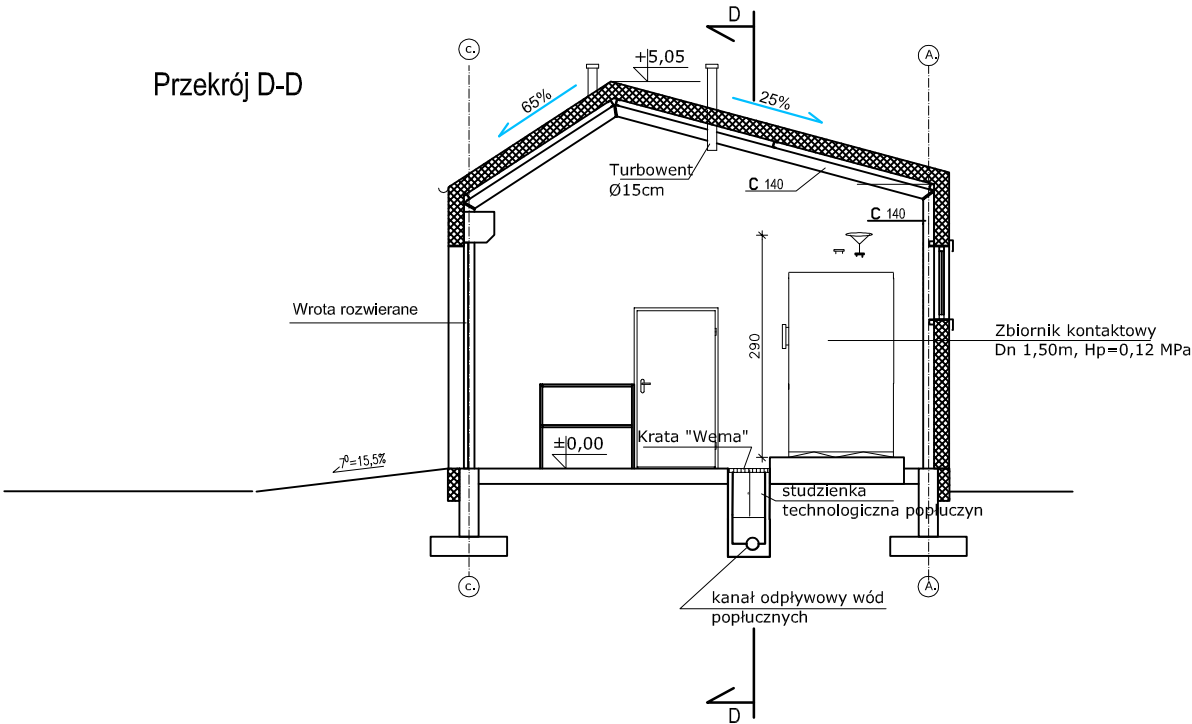

Przekrój C-C

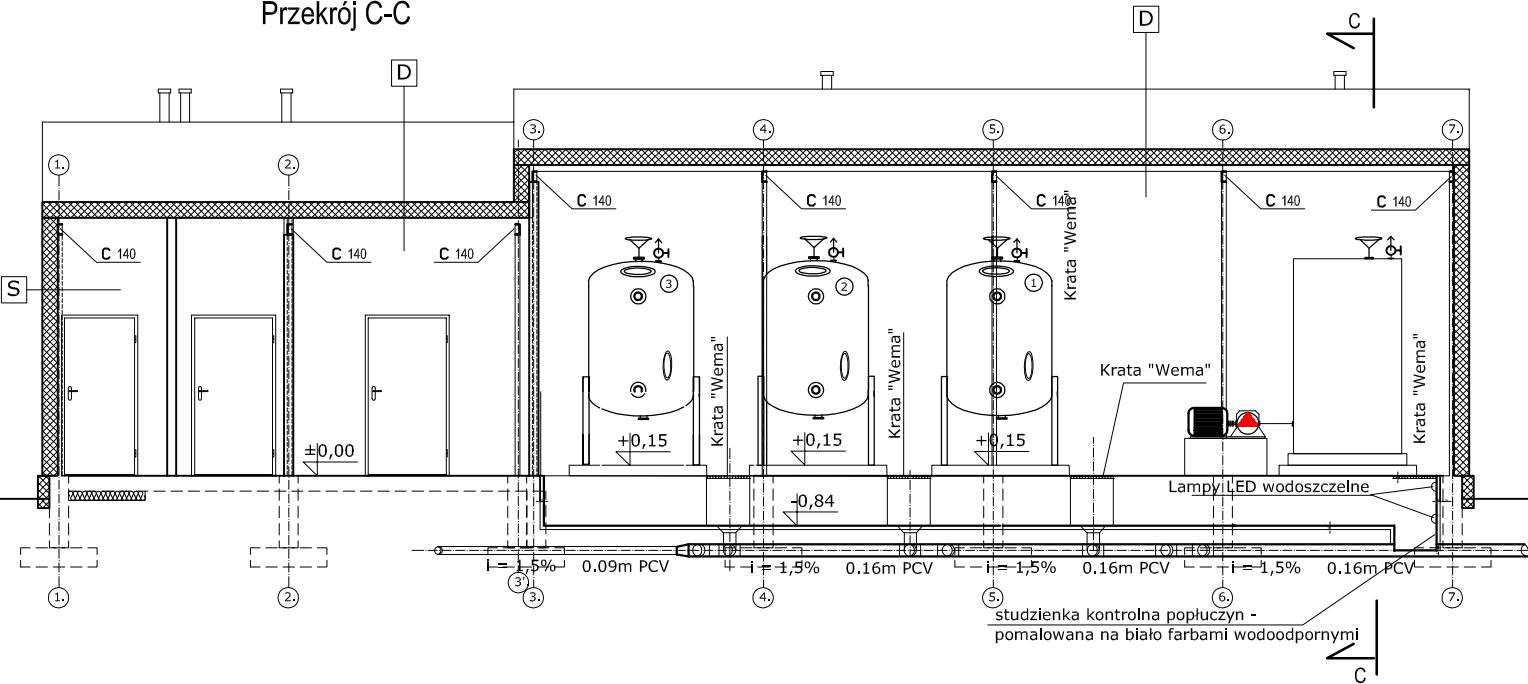

PRZEDSIĘBIORSTWO PROJEKTOWANIA I OBSŁUGI INWESTYCJI "PROBUD" SP. Z O.O. Konieczki 15 B/A, 19-300 Elk		S4
NAZWA I ADRES OBIEKTU:	BUDOWA STACJI UZDATNIANIA WODY Dz. nr 11-503/3, 11-503/5 ul. Studzieniec, 06-500 Mława	BRANŻA: Instalacje sanitarne
NAZWA RYSUNKU:	PRZEKRÓJ C-C, PRZEKRÓJ D-D	DATA: styczeń 2024
PROJEKTANT INST. SANITARNEJ	mgr inż. Romuald Szafranowski upr. bud. do projekt. i kierowania robotami budow. bez ograniczeń w spec. instalacji sanitarnych nr upr.: SUW 335/80	SKALA: 1:100
SPRAWDZAJĄCY INST. SANITARNEJ	mgr inż. Justyna Januszko-Siemion upr. bud. do projekt. i kierowania robotami budow. bez ograniczeń w spec. instalacji sanitarnych nr upr.: WAM/0032/PWOS/16	Podpis:
		Podpis: