


Profil wodociągu od **SUW do miejskiej sieci wodociągowej**
skala 1:100/1:100

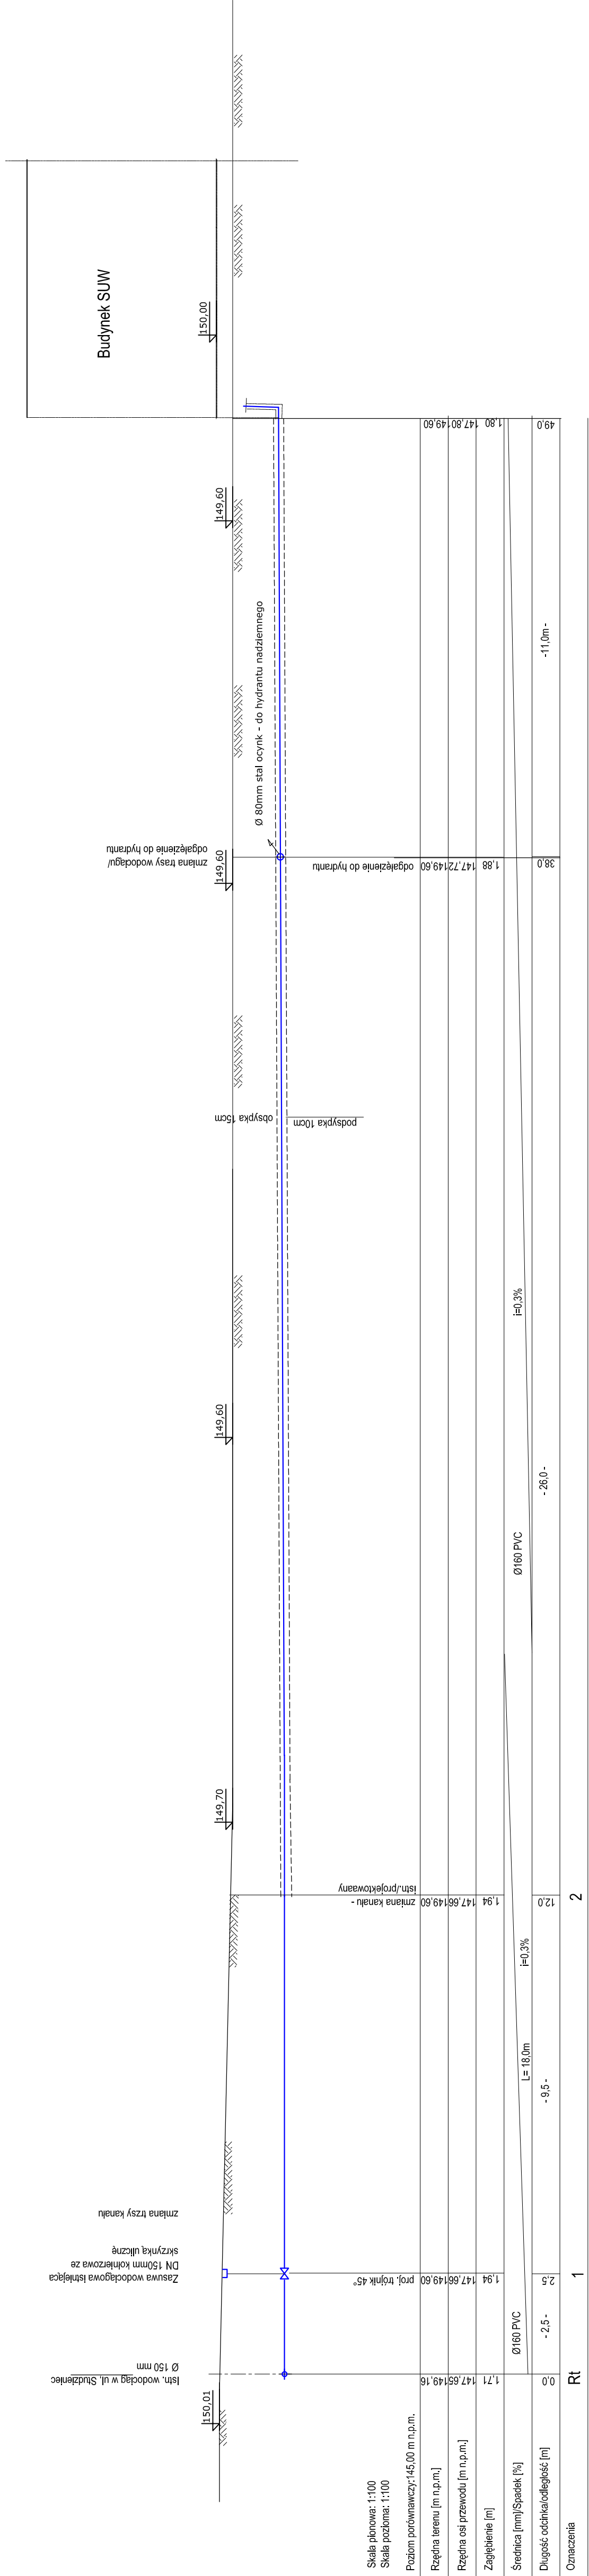

UWAGA:

1. Odległości i rzędne podano w/g mapy - rys. 1.
2. W razie kolizji z innymi przyłączami, należy zmienić trasę przyłącza wodociągowego

PRZEDSIĘBIORSTWO PROJEKTOWANIA I OBSŁUGI INWESTYCJI "PROBUD" SP. Z O.O. Koniczka 15 B/A, 19-300 Elk			BUDOWA STACJI UZDATNIANIA WODY dz. nr 11-503/3, 11-503/5 ul. Studzińskie, 06-500 Mława		S5
NAZWA I ADRES OBIEKTU:					
NAZWA RYŚUNKU:	Profil wodociągu od SUW do miejskiej sieci wodociągowej				
PROJEKTANT STACJI SANITARNYCH	mgr inż. Romuald Szafrański upr. bud. do projektowania i kierowania robotami budowl. bez ograniczeń w specjalności Inżynier Sanitarny nr upr. S.O.V.33500	Podpis:			
SPRAWDZAJĄCY INSTALACJE SANITARNE	mgr inż. Justyna Januszko-Sienion upr. bud. do projektowania bez ograniczeń w specjalności instalacji sanitarnych nr upr. WMM0032PWO516	Podpis:	SKALA: 1:100/1:100		