


Profil wodociągu od SUW do zbiorników retencyjnych

skala 1:100/1:100

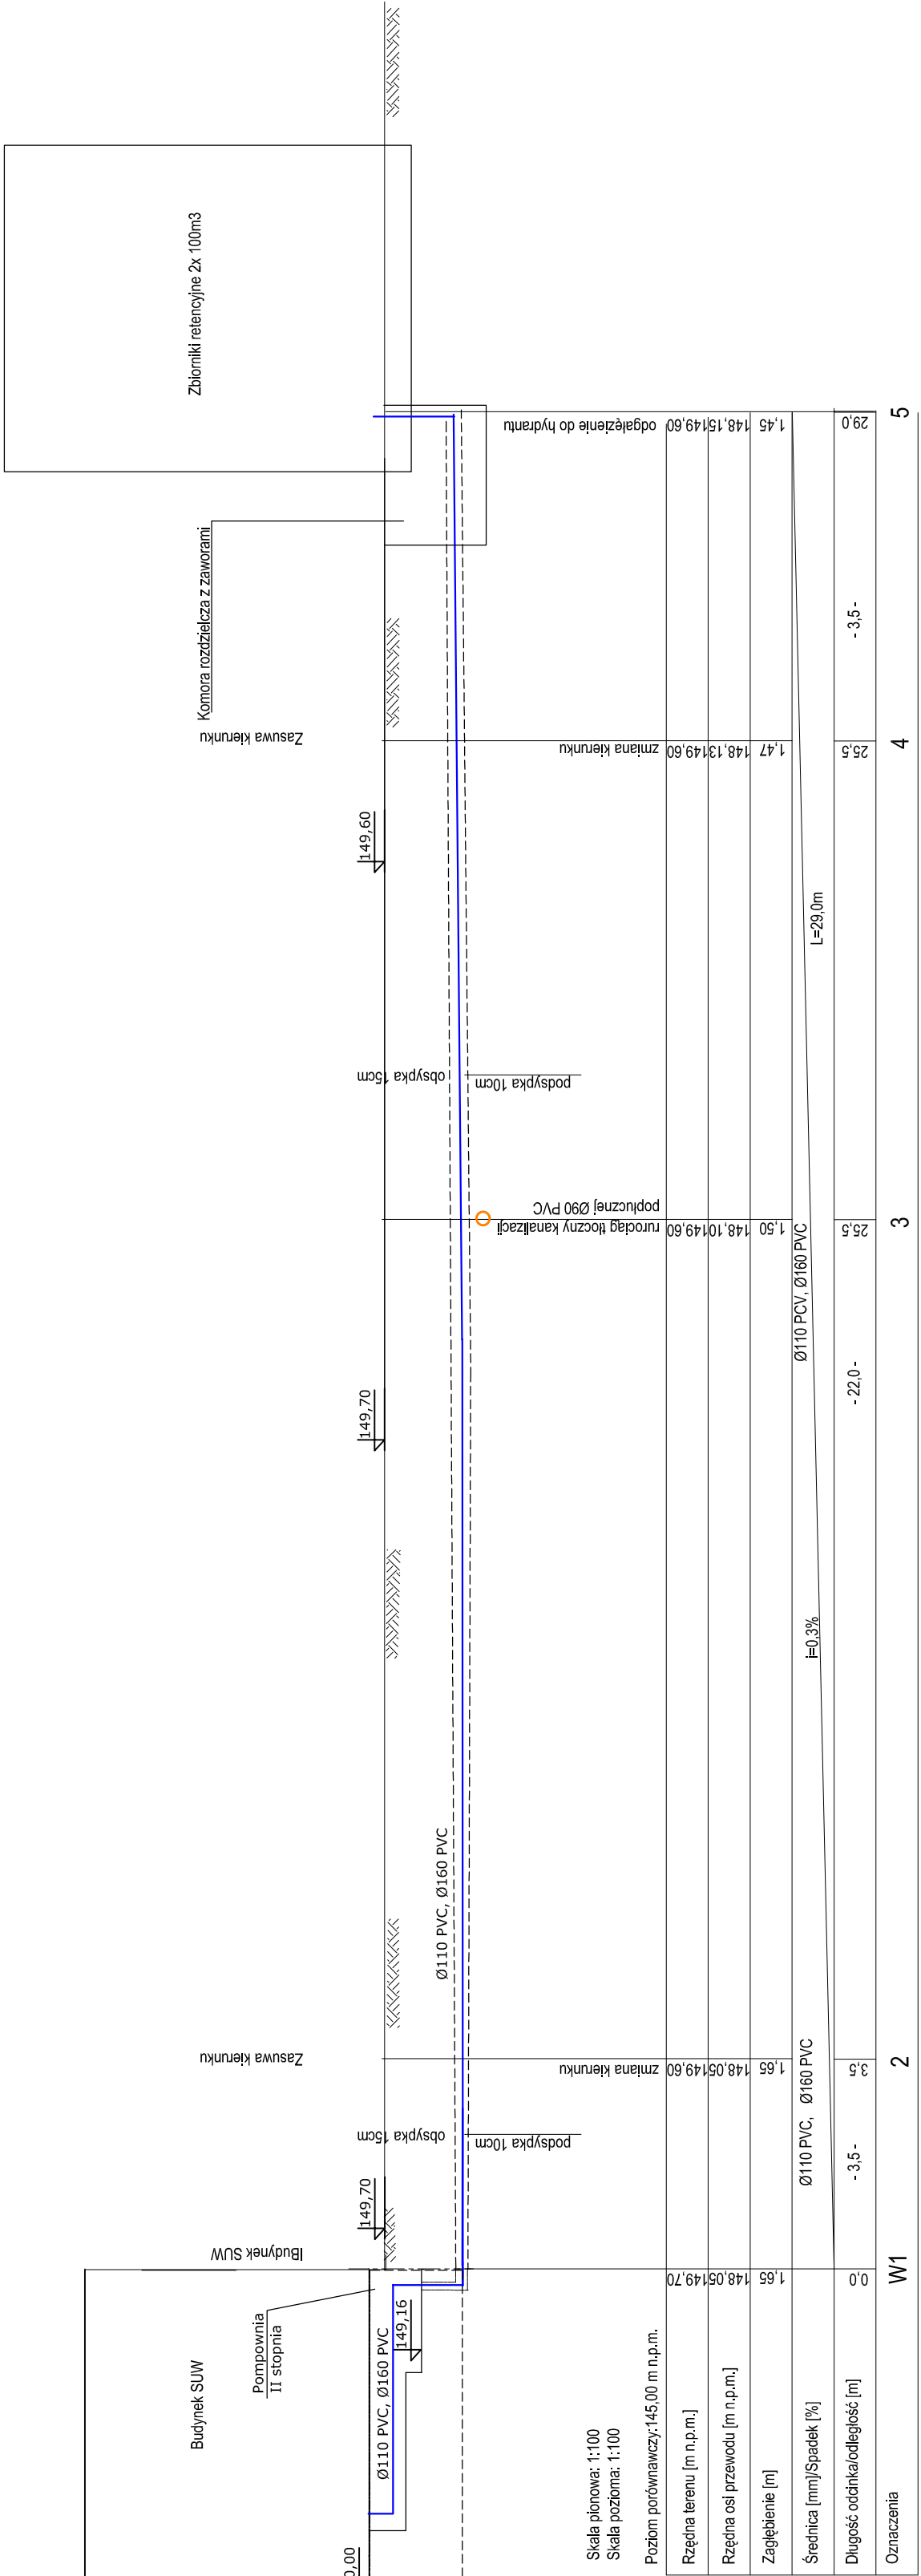

UWAGA:

1. Odległości i rzędne podano w/g mapy - rys. 1.
2. W razie kolizji z innymi przylączami, należy zmienić trasę przylączą wodociagowego

PRZEDSIĘBIORSTWO PROJEKTOWANIA I OBSŁUGI INWESTYCJI "PROBUD" SP. Z O.O. Konieczki 15 B/A, 19-300 Elk			
NAZWA I ADRES OBIEKTU:	BUDOWA STACJI UZDATNIANIA WODY dz. nr 11-503/3, 11-503/5 ul. Studzińiec, 06-500 Mławia		
NAZWA KRYSIŃKOWU:	Profil wodociągu od SUW do zbiorników retencyjnych		
PROJEKTANT INSTALACJI SANITARNYCH	mgr inż. Romuald Szafranowski upr. bud. do projektowania i kierowania robotami budowl. bez ograniczeń w szczególności instalacji sanitarnych nr upr. SUW. 335/80		
SPRAWDZAJĄCY INSTALACJE SANITARNE	mgr inż. Justyna Januszko-Sienion upr. bud. do projektowania bez ograniczeń w szczególności instalacji sanitarnych nr upr. WAM0052/PWOS/16		
S6		BRANŻA:	INSTALACJE SANITARNE
		DATA:	STYCZEŃ 2024r.
		SKALA:	1:100/1:100