


Profil wodociągu od studni głębinowej do bud. SUW
skala 1:100/1:100

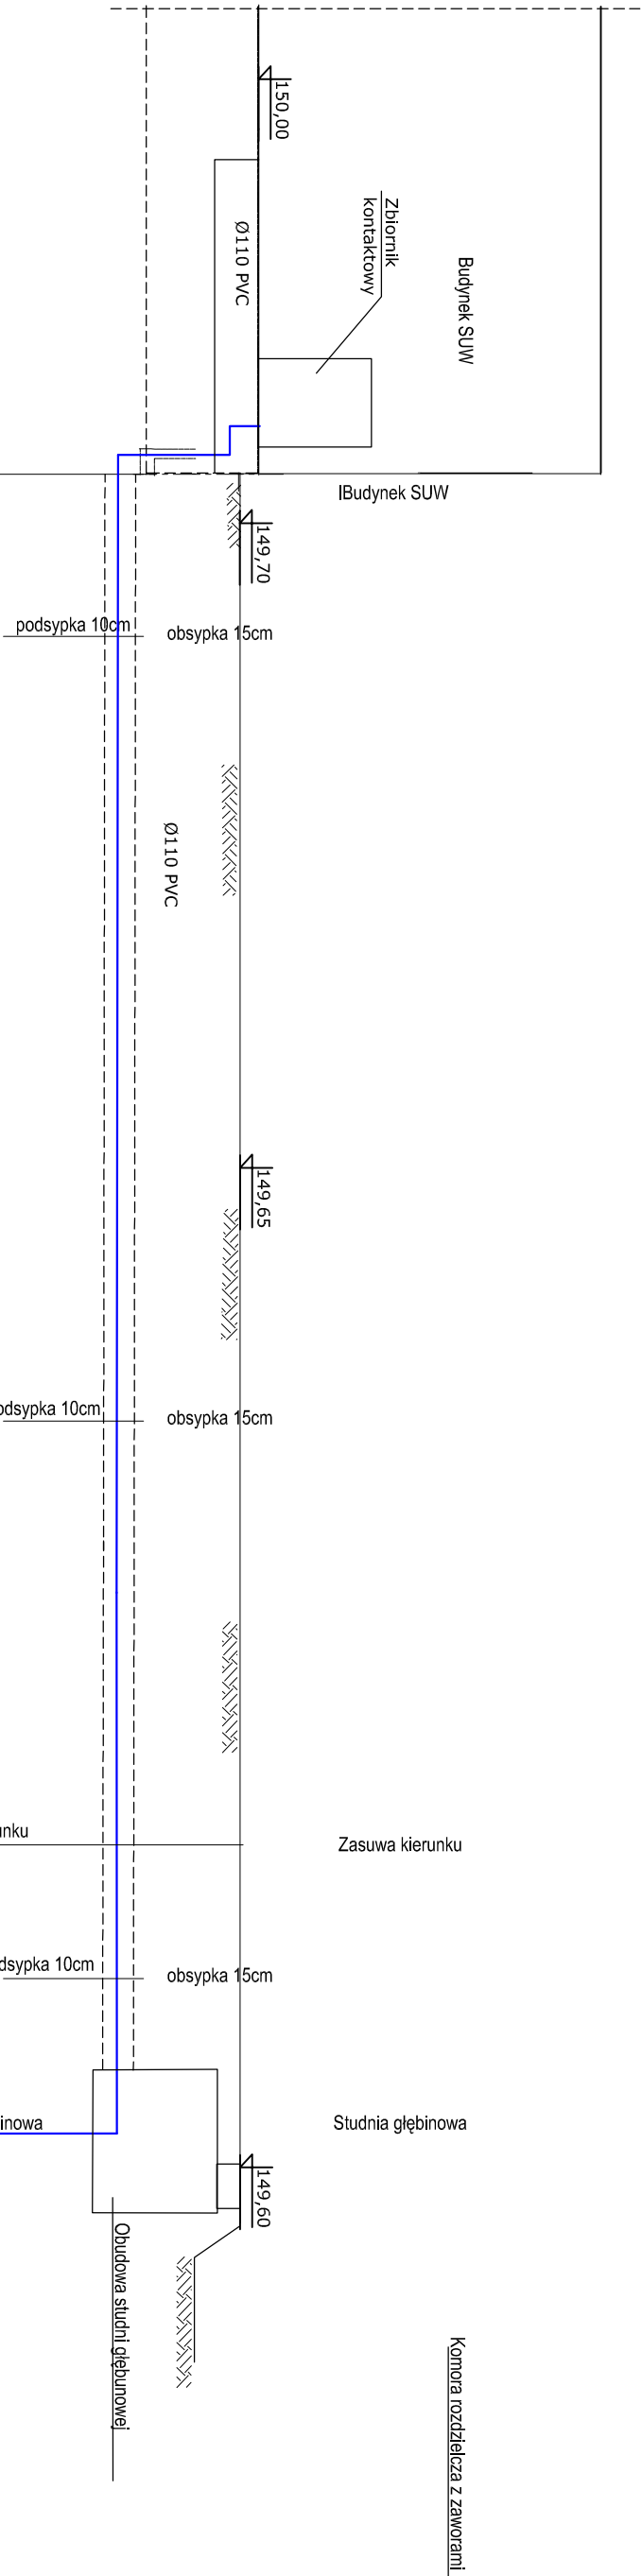

Poziom porównawczy: 145,00 m n.p.m.			
Rzędna terenu [m n.p.m.]	149,70		
Rzędna osi przewodu [m n.p.m.]	148,02		
Zagłębienie [m]	1,68	1,65	1,65
Średnica [mm]/Spadek [%]	Ø110 PCV i=0,3%		
Długość odcinka/odległość [m]	0,0	19,0	23,0
Oznaczenia	W5	2	3

1. Odległości i izopleth podano w/g mapy - ns. 1.
2. W razie kolizji z innymi przyłączaniami, należy zmienić trasę przyłącza wodociągowego

PRZEDSIĘBIORSTWO PROJEKTOWANIA I OBSŁUGI INWESTYCJI "PROBUD" SP. Z O.O. Konieczki 15 B/A, 19-300 Elk			
NAZWA I ADRES OBIEKTU:		BUDOWA STACJI UZDATNIANIA WODY dz. nr 11-503/3, 11-503/5 ul. Studzieniec, 06-500 Miława	
NAZWA RYSUNKU:		Profil wodociągu od studni głębinowej do bud SUW	
PROJEKTANT INSTALACJI SANTYMATYCH		mgr inż. Romuald Szafranowski upr. bud. do projektowania i kierowania robotami budowl. bez ograniczeń w szczególności instalacji sanitarnych nr upr.: SUW 355/80	
SPRAWDZAJĄCY INSTALACJE SANTYMATYCH		mgr inż. Justyna Januszko-Stemion upr. bud. do projektowania bez ograniczeń w szczególności instalacji sanitarnych nr upr.: WAMM0032P/WOS/16	
		Podpis:	
		DATA: STYCZEŃ 2024r.	
		SKALA: 1:100/1:100	