


Profil kanalizacji sanitarnej od istniejącej studni **S0** do budynku **SUW**
skala 1:100/1:100

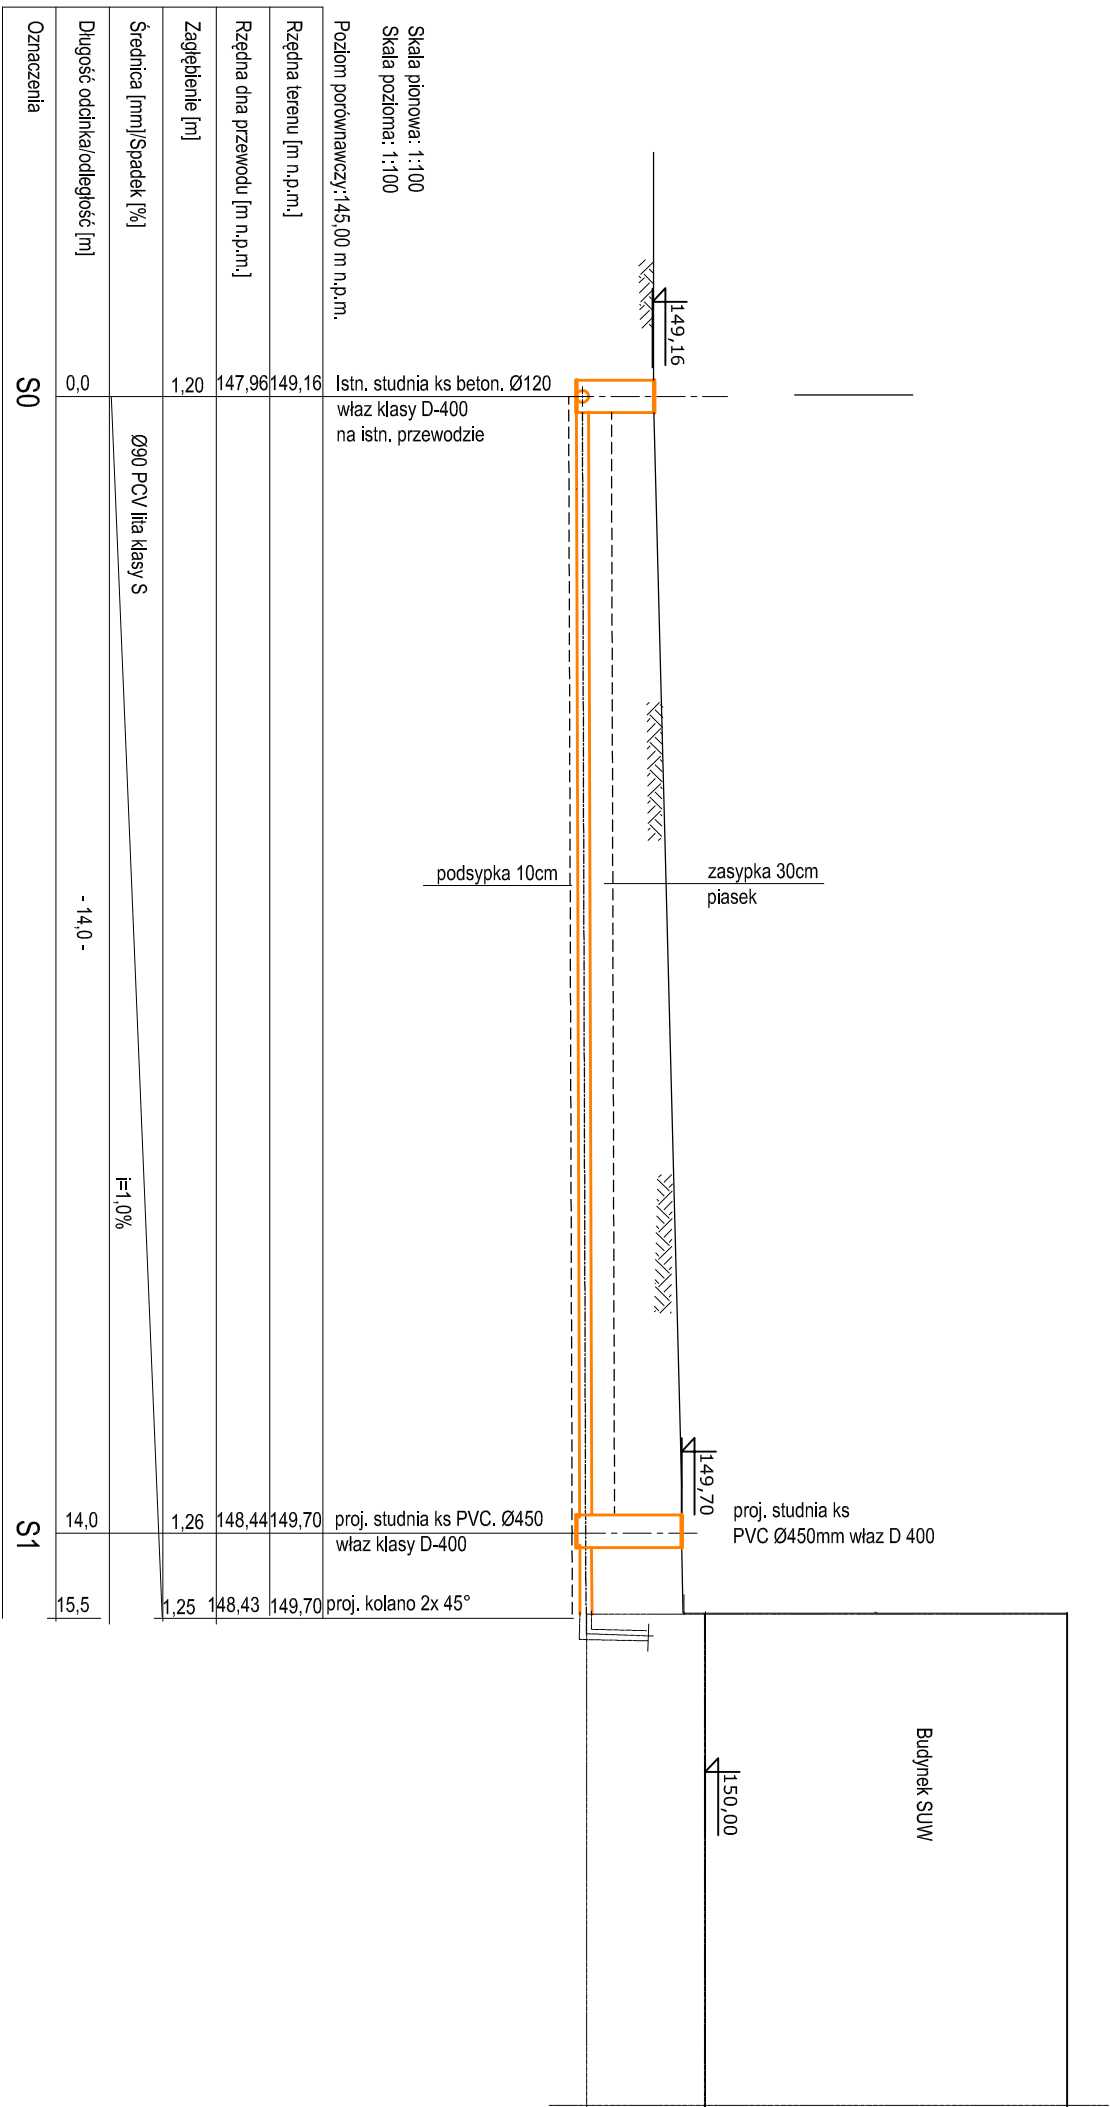

UWAGA:

1. Odległości rzędne podano wlg mapy - D/S, 1.
2. W razie potrzeby z przyłączem wodociagowym, należy przebudować przyłącze wodociagowe - wykonać obejścia projektowanej kanalizacji sanitarnej.

PRZEDSIĘBIORSTWO PROJEKTOWANIA I OBSŁUGI INWESTYCJI "PROBUD" SP. Z O.O. Konieczki 15 B/A, 19-300 Elk			
NAZWA I ADRES OBIEKTU:		BUDOWA STACJI UZDATNIANIA WODY dz. nr 11-503/3, 11-503/5 ul. Studzieniec, 06-500 Miława	
NAZWA RYSUNKU:	PROFIL KANALIZACJI SANITARNEJ DOZIEMNEJ OD STUDNI S0 DO BUDYNKU		BRANŻ: INSTALACJE SANITARNE
PROJEKTANT INSTALACJI SANITARNYCH	mgr inż. Romuald Szafranowski mgr. bud. do projektowania i kierowania robotami budowl., bez ograniczeń w specjalności instalacji sanitarnych nr upr.: SUV/35980	Podpis:	DATA: STYCZEŃ 2024r.
SPRAWDZAJĄCY INSTALACJI SANITARNE	mgr inż. Justyna Januszko-Siemion mgr. bud. do projektowania bez ograniczeń w specjalności instalacji sanitarnych nr upr.: WAMM03032P/MOS/16	Podpis:	SKALA: 1:100/1:100