

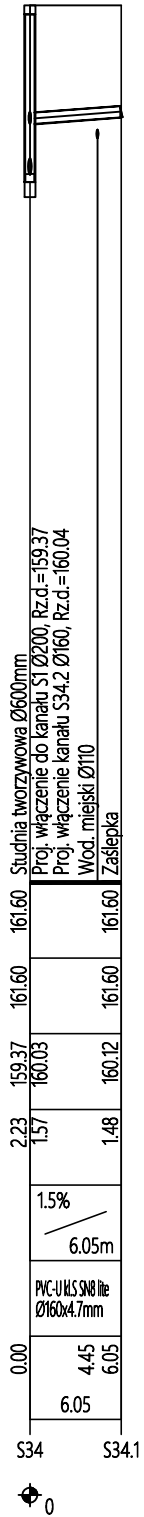
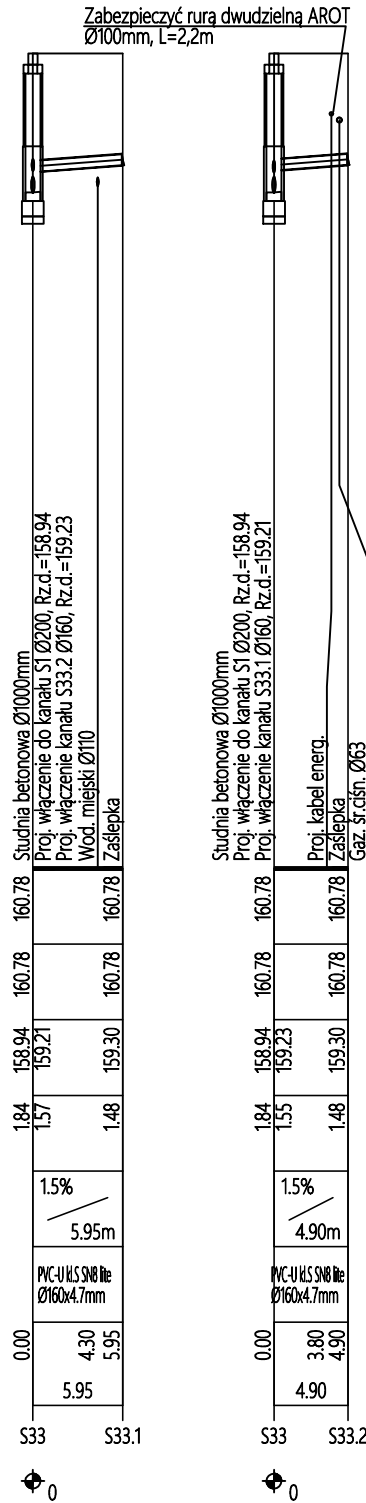
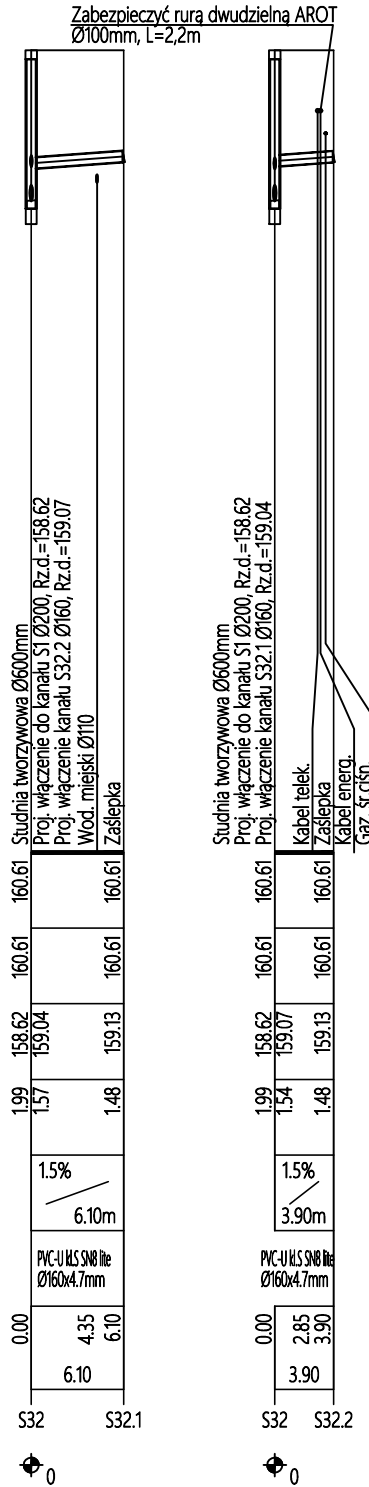


UWAGA:

- 1. Przed przystąpieniem do robót ziemnych należy sprawdzić rzędne proj. i istn. uzbrojenia podziemnego.
- 2. W razie potrzeby wykonać próbne przekopy.
- 3. Ewentualne kolizje rozwiązać na budowie. w porozumieniu z Gestorem i na jego warunkach.

POZIOM PORÓWNAWCZY		150.00 m n.p.m.	
RZĘDNA TERENU PROJ.		159.56	159.56
RZĘDNA TERENU ISTN.		159.56	159.56
RZĘDNA DNA KANAŁU		157.56 157.99	158.02 158.02
ZAGŁĘBIENIE DNA KANAŁU		2.00 1.57	1.47 1.47
SPADKI, DŁUGOŚCI		1.5% 6.10m	
ŚREDNICA, MATERIAŁ		PVC-U KLS S180 lite Ø160x4.7mm	
ODLEGŁOŚCI		0.00 4.55 6.10	
HEKTOMETRY		S30	S30.1

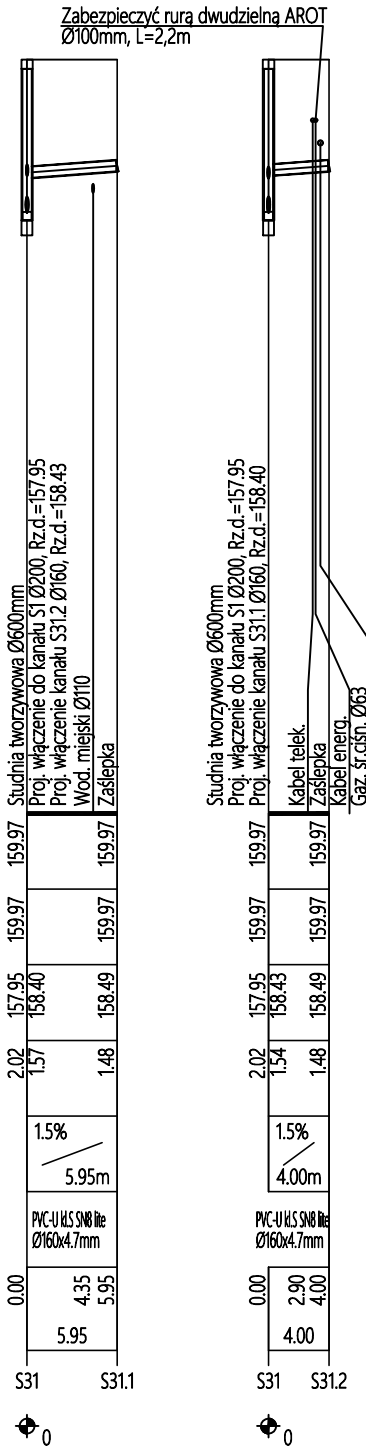

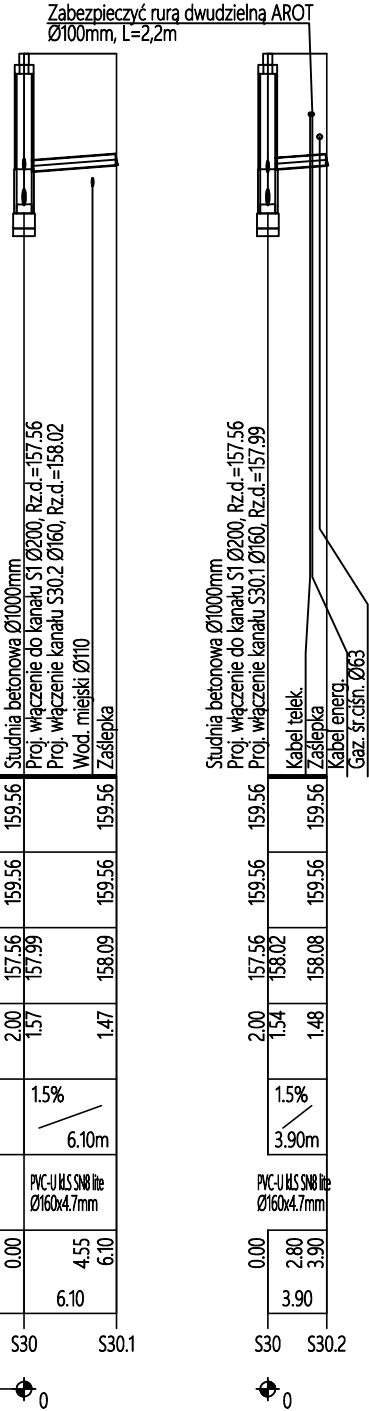

PROJMEDIA Sp. z o.o.

ul. Wilczak 16A lok. 206

61-623 Poznań

NIP: 9721312705

E-MAIL: biuro@projmedia.pl | TEL: 724 722 193 | www.projmedia.pl

FUNKCJA	IMIĘ, NAZWISKO, UPRAWNIENIA	PODPIS
PROJEKTOWAŁ:	mgr inż. J. Mizerny upr. nr WKP/0142/PWOS/20	
SPRAWDZIŁ:	mgr inż. M. Kubiak upr. nr WKP/0201/PWOS/15	

OBIEKT:	Sieć kanalizacji sanitarnej wraz z przyłączami (59 szt.)
INWESTOR:	Zakład Wodociągów i Kanalizacji i Oczyszczalnia Ścieków „WOD-KAN” ul. Płocka 106 06-500 Mława
LOKALIZACJA:	m. Mława, ul. Sosnowa, Podborna, Leśny Zakątek, dz. nr geod. 447, 448, 461/1, 460/1, 457, 456/11, 456/1, 459/1, 459/14, 459/2, 459/31, 459/33, obr. Mława-Scalenie

STADIUM:	PROJEKT WYKONAWCZY		
TYTUŁ RYSUNKU:	PROFILE PRZYŁĄCZY KANALIZACJI SANITARNEJ S30.1-S34.1		
DATA	KOREKTA	SKALA	NR. RYS.
26.08.2025		1:100/500	3.4