


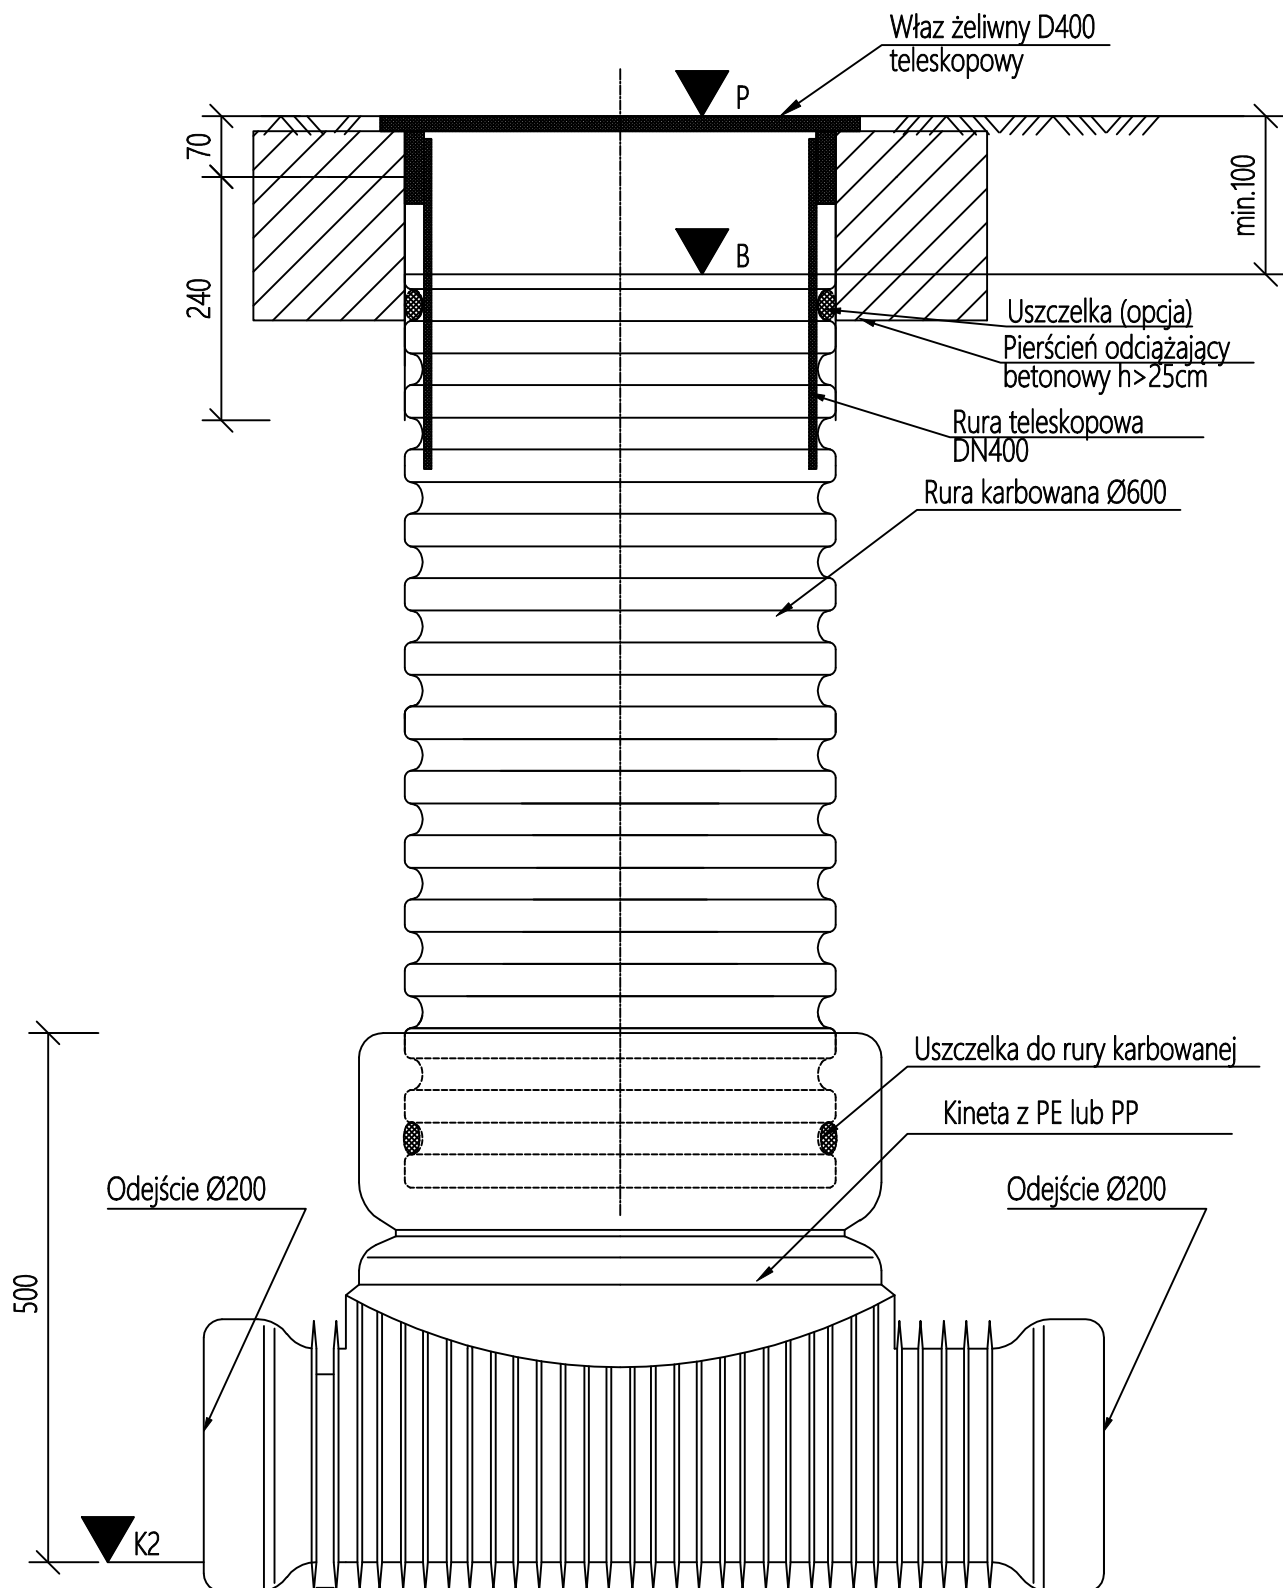

**proJMedia**  
JAKUB MIZERNY

PROJMEDIA Sp. z o.o.  
ul. Wilczak 16A lok. 206  
61-623 Poznań  
NIP: 9721312705

E-MAIL: [biuro@projmedia.pl](mailto:biuro@projmedia.pl) | TEL: 724 722 193 | [www.projmedia.pl](http://www.projmedia.pl)

| FUNKCJA      | IMIĘ, NAZWISKO, UPRAWNIENIA                     | PODPIS |
|--------------|-------------------------------------------------|--------|
| PROJEKTOWAŁ: | mgr inż. J. Mizerny<br>upr. nr WKP/0142/PWOS/20 |        |
| SPRAWDZIŁ:   | mgr inż. M. Kubiak<br>upr. nr WKP/0201/PWOS/15  |        |

|              |   |
|--------------|---|
| OBIEKT:      | Sieć kanalizacji sanitarnej wraz z przyłączami (59 szt.)   |
| INWESTOR:    | Zakład Wodociągów, Kanalizacji i Oczyszczalnia Ścieków<br>"WOD-KAN"<br>ul. Płocka 106<br>06-500 Mława                                                                    |
| LOKALIZACJA: | m. Mława, ul. Sosnowa, Podborna, Leśny Zakątek,<br>dz. nr geod. 447, 448, 461/1, 460/1, 457, 456/11, 456/1,<br>459/1, 459/14, 459/2, 459/31, 459/33, obr. Mława-Scalenie |

|                |                            |       |          |
|----------------|----------------------------|-------|----------|
| STADIUM:       | PROJEKT WYKONAWCZY         |       |          |
| TYTUŁ RYSUNKU: | STUDNIA TWORZYWOWA Ø600 mm |       |          |
| DATA           | KOREKTA                    | SKALA | NR. RYS. |
| 26.08.2025     |                            | -     | 4.1      |