


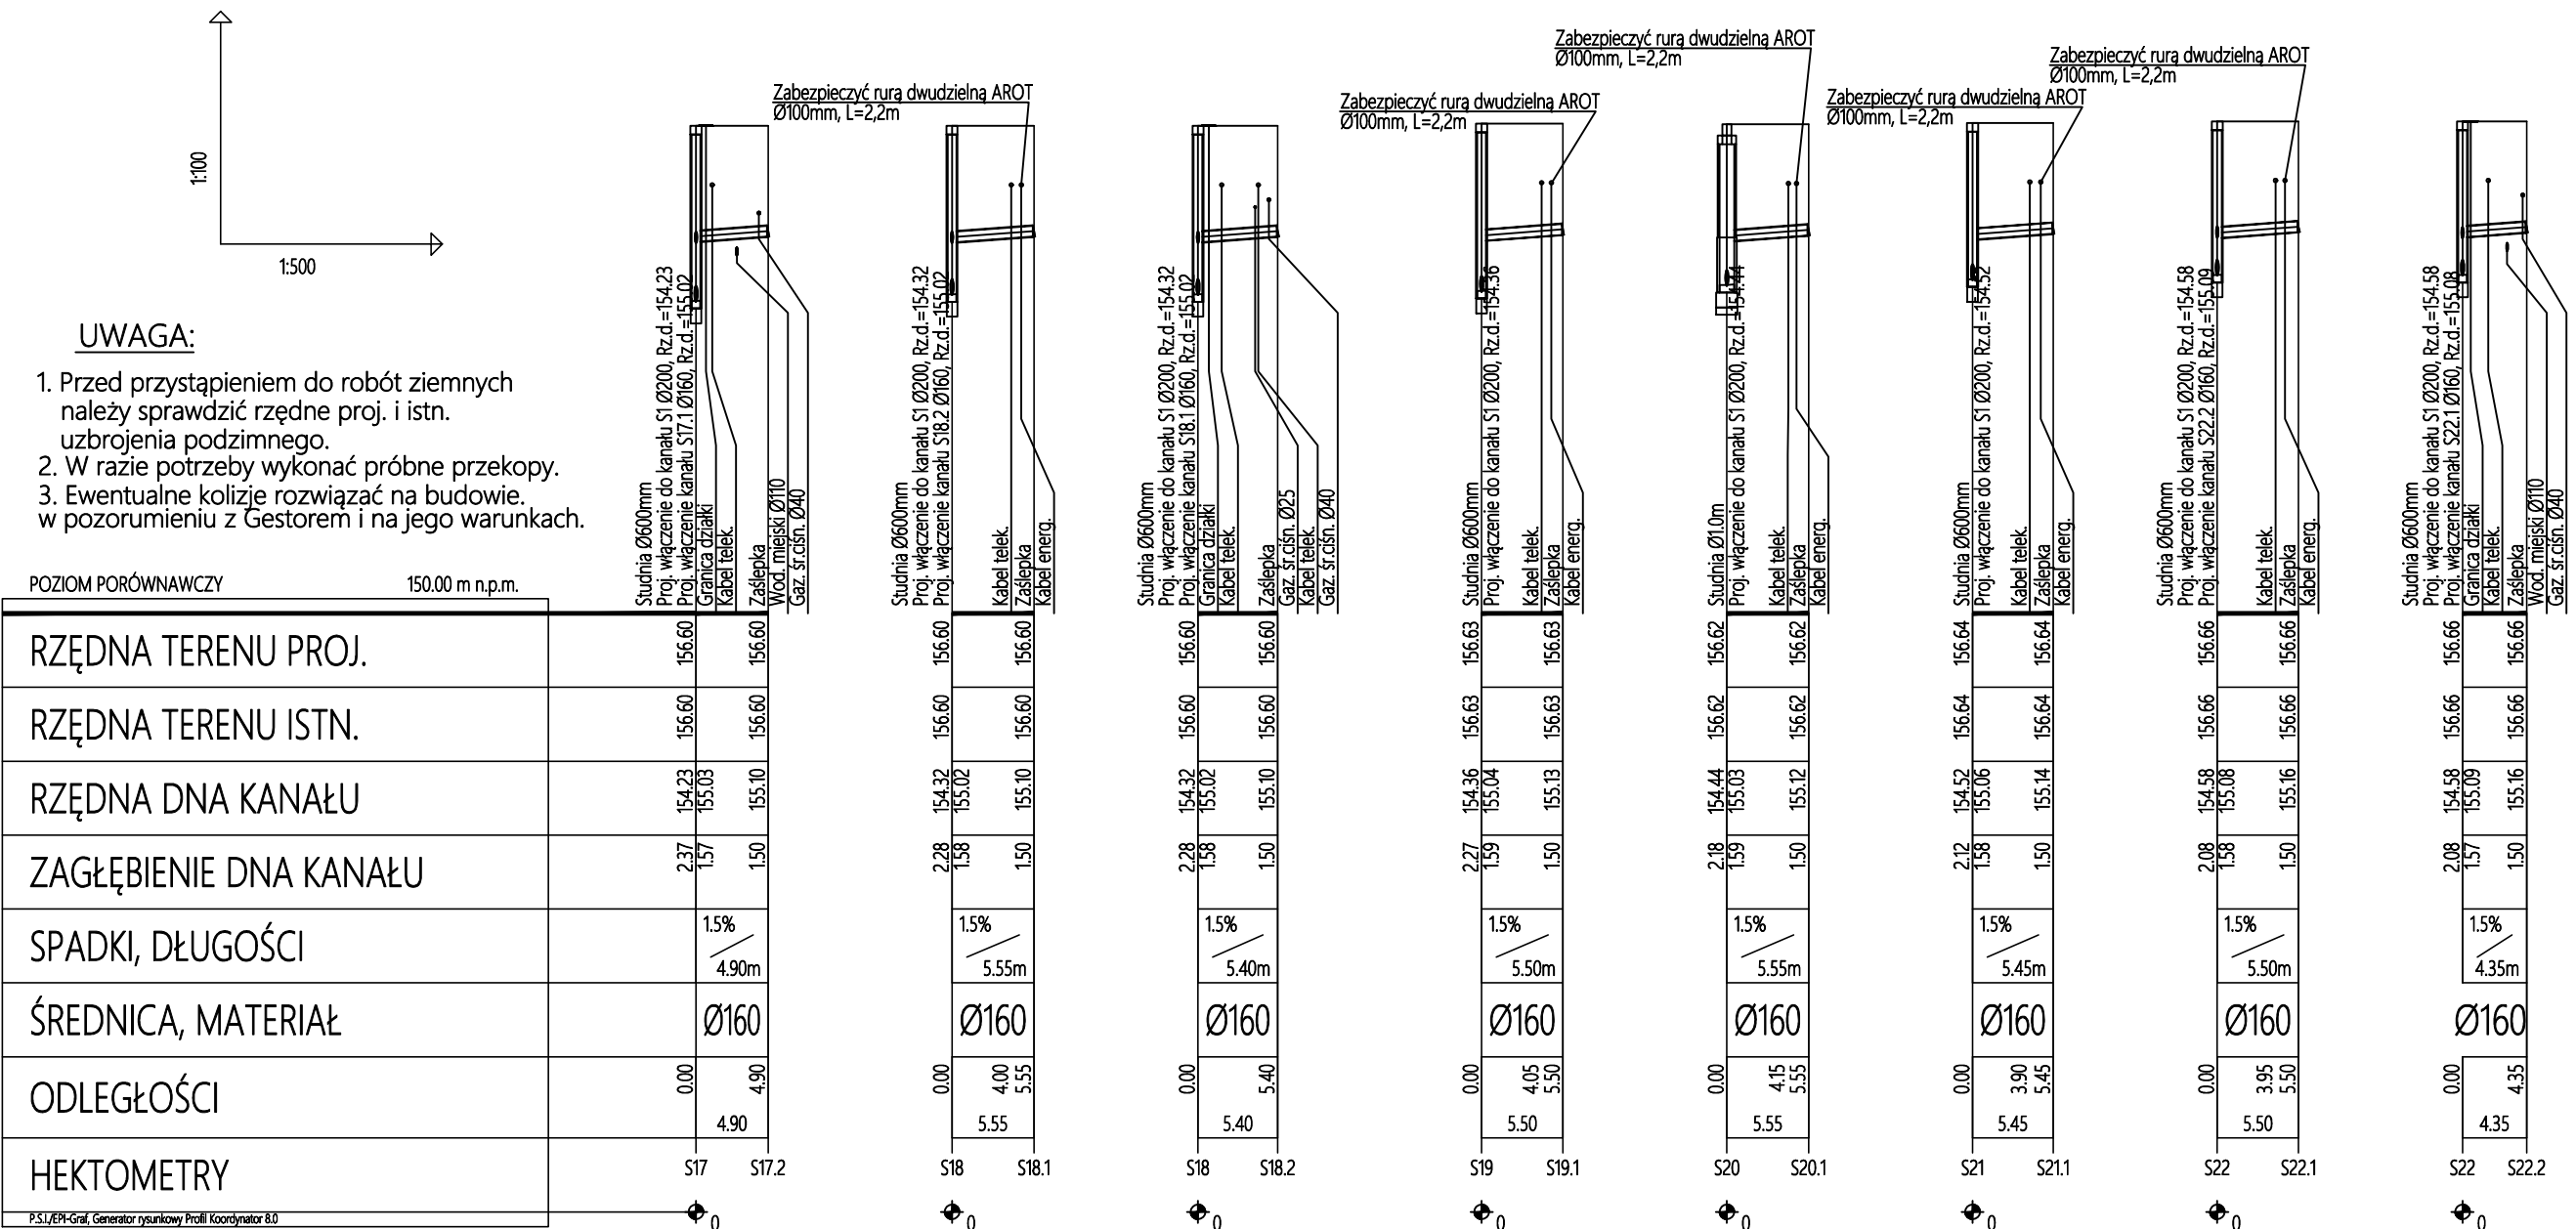



PROJMEDIA Sp. z o.o.
ul. Wilczak 16A lok. 206
61-623 Poznań
NIP: 9721312705
E-MAIL: biuro@projmedia.pl | TEL: 724 722 193 | www.projmedia.pl

OBJEKT:	Sieć kanalizacji sanitarnej wraz z przyłączami (59 szt.)
INWESTOR:	Zakład Wodociągów, Kanalizacji i Oczyszczalnia Ścieków „WOD-KAN” ul. Płocka 106 06-500 Mława
LOKALIZACJA:	m. Mława, ul. Sosnowa, Podborna, Leśny Zakątek, dz. nr geod. 447, 448, 461/1, 460/1, 457, 456/11, 456/1, 459/1, 459/14, 459/2, 459/31, 459/33, obr. Mława-Scalenie

FUNKCJA	IMIĘ, NAZWISKO, UPRAWNIENIA	PODPIS
PROJEKTOWAŁ:	mgr inż. J. Mizerny upr. nr WKP/0142/PWOS/20	
SPRAWDZIŁ:	mgr inż. M. Kubiak upr. nr WKP/0201/PWOS/15	

STADIUM:	PROJEKT WYKONAWCZY		
TYTUŁ RYSUNKU:	PROFILE PRZYŁĄCZY KANALIZACJI SANITARNEJ S17.2-S22.2		
DATA	KOREKTA	SKALA	NR. RYS.
26.08.2025		1:100/500	3.2