
PROJEKT TYMCZASOWEJ ORGANIZACJI RUCHU

BUDOWA SIECI WODOCIAGOWEJ

Inwestor:	Zakład Wodociągów, Kanalizacji i Oczyszczalnia Ścieków "WOD-KAN" Sp. z o.o. ul. Płocka 106 06-500 Mława
Lokalizacja:	woj. mazowieckie, pow. mławski, gm. Mława, m. Mława, ul. Kopernika, Działkowców
Oznaczenie geodezyjne:	jedn. ewid. Mława, obręb Mława-Miasto, dz. nr geod. 2239/4, 2239/2, 3037/3, 3044/3

IMIĘ I NAZWISKO	DATA	PODPIS
OPRACOWAŁ:		
mgr inż. Jakub Mizerny	29.01.2026	

POZNAŃ, STYCZEŃ 2026



URZĄD MIASTA MŁAWA

06-500 Mława, Stary Rynek 19
tel. 23 654 33 82, fax 23 654 36 52
sekretariat@mlawa.pl, www.mlawa.pl

MIASTO MŁAWA

REGON 150377830

NIP 5691760034

06-500 Mława, ul. Stary Rynek 19

WI.7223.6.2026.SK

Mława, 5 lutego 2026 r.

PROJMEDIA Sp. z o.o.
Jakub Mizerny
ul. Wilczak 16 A lok. 7
61-623 Poznań

Dotyczy: Zaopiniowania projektu zmiany czasowej organizacji ruchu

W odpowiedzi na pismo z dnia 02.02.2026 r. w sprawie zaopiniowania przedłożonego projektu czasowej organizacji ruchu na czas wykonania wykonywania robót związanych z budową sieci wodociągowej wraz z przyłączami w ulicach Kopernika i Działkowców w Mławie, **opiniuje pozytywnie bez uwag** w/w projekt czasowej organizacji ruchu.

Z up. BURMISTRZA
Piotr Tomaszewski
NACZELNIK WYDZIAŁU INWESTYCJI

Km. 7120.9.2026

Mława dnia, 17.02.2026r.

PROJMEDIA Sp. z o.o.
ul. Wilczak 16A/206
61-623 Poznań

Dotyczy: wniosku z dnia 11.02.2026r. (data wpływu do tutejszego urzędu 16.02.2026r.) o zatwierdzenie czasowej organizacji ruchu dróg gminnych ul. Kopernika i ul. Działkowców w miejscowości Mława.

W odpowiedzi na przedmiotowy wniosek na podstawie art. 10 ustawy z dnia 20 czerwca 1997r. Prawo o Ruchu Drogowym (t.j Dz. U. z 2024r. poz. 1251 z późn. zm.) oraz § 3 i 6 rozporządzenia Ministra Infrastruktury z dnia 23 września 2003r. w sprawie szczegółowych warunków zarządzania ruchem na drogach oraz wykonywania nadzoru nad tym zarządzaniem (Dz. U. z 2019r. poz. 2311 ze zm.), Starosta Mławski zatwierdza czasową organizację ruchu dróg gminnych ul. Kopernika i ul. Działkowców w miejscowości Mława, na podstawie opracowanego projektu czasowej organizacji ruchu nr ewidencyjny **8/2026** zatwierdzonego dnia **17.02.2026r.** Data przywrócenia poprzedniej stałej organizacji ruchu do dnia **01.12.2028r.**

Jednocześnie informuję, że wprowadzający organizację ruchu jest zobowiązany do zawiadomienia organu zarządzającego ruchem, zarządcy drogi oraz właściwego komendanta policji o rzeczywistym terminie wprowadzenia organizacji ruchu, co najmniej 7 dni przed dniem wprowadzenia organizacji ruchu.

STAROSTA
Witold Okumski

Otrzymują:

1. Adresat
2. A/A

KARTA UZGODNIENÍ I ZATWIERDZEŃ

DO PROJEKTU CZASOWEJ ZMIANY ORGANIZACJI RUCHU DLA UL. KOPERNIKA I
DZIAŁKOWCÓW W MŁAWIE

Jednostka opiniująca	Wydana opinia
Urząd Miasta ul. Stary Rynek 19 06-500 Mława	
Starostwo Powiatowe ul. Wyspiańskiego 8A 06-500 Mława	

OPIS TECHNICZNY

do projektu czasowej zmiany organizacji ruchu dla ul. Kopernika i Działkowców w Mławie w związku z budową sieci wodociągowej

I. Podstawa zlecenia.

Zlecenie inwestora.

II. Materiały wyjściowe.

1. Inwentaryzacja istniejącego w terenie oznakowania wykonana dla potrzeb projektu.
2. Ustawa z dnia 20.06.1997 r. – Prawo o ruchu drogowym (Dz. U. nr 68 z 1997 r., poz.62 z późniejszymi zmianami).
3. Rozporządzenie Ministra Infrastruktury oraz Spraw Wewnętrznych i Administracji z dnia 31.07.2002 r. w sprawie znaków i sygnałów drogowych (Dz. U. nr 170, poz. 1393).
4. Rozporządzenie Ministra Infrastruktury z dnia 23.09.2003 r. w sprawie szczegółowych warunków zarządzania ruchem na drogach oraz wykonywania nadzoru nad tym zarządzaniem (Dz. U. nr 177 z 2003 r., poz. 1729).
5. Rozporządzenie Ministra Infrastruktury z dnia 03.07.2003 r. w sprawie szczegółowych warunków technicznych dla znaków i sygnałów drogowych oraz urządzeń bezpieczeństwa ruchu drogowego i warunków umieszczania ich na drogach (Dz. U. nr 220 z 2003 r., poz. 2181).

III. Cel opracowania.

Celem opracowania jest przedstawienie prawidłowego oznakowania miejsca prowadzenia robót w ul. Kopernika i Działkowców w trakcie budowy sieci wodociągowej.

IV. Opis projektowanych rozwiązań.

Projektowana sieć wodociągowa zostanie połączona z istn. siecią w Kopernika i będzie przebiegać przez ww. ulicę oraz ul. Kopernika. Sieć zostanie wykonana w jak największym zakresie metodą bezwykopową. Ww. ulice na przedmiotowych odcinkach są drogami z jezdnią dwukierunkową. Ulica Kopernika jest drogą o nawierzchni utwardzonej z chodnikiem. Ulica Działkowców jest obecnie nieutwardzona.

Realizacja zadania będzie odbywać się etapowo tak aby zapewnić jak najmniejszą uciążliwość w ruchu drogowym. W ul. Kopernika większość prac prowadzonych będzie w poboczu. Przewiduje się punktowe zwężenie chodnika. Ulica Działkowców zostanie zwężona, zapewniając ruch pojazdów. Oznakowanie oraz sposób zabezpieczenia miejsca robót z podziałem na etapy pokazano na rys. nr 2.0-3.0.

Czasookres wykonywania robót – styczeń 2027 - grudzień 2028

V. Sposób oznakowania.

1. Zasady rozmieszczenia tablic informacyjnych.


Oznakowanie należy wykonać w sposób wskazany na załączonym opracowaniu. Miejsca ustawienia znaków w terenie należy wybrać indywidualnie w zależności od sytuacji. Ustawiając oznakowanie należy kierować się następującymi zasadami:

- znaki, tablice nie mogą zasłaniać istniejących znaków drogowych, informatorów i sygnalizacji świetlnej;
- nie mogą zasłaniać widoczności w rejonie skrzyżowania;
- ustawiając znaki na chodniku należy zachować skrajnię:
 - poziomą – 2,0 m nad chodnikiem;
 - pionową – 2,2 m od krawędzi jezdni;
- znaki drogowe należy umieszczać na słupkach lub kątowniku na wys. do 2,2 m dla dwóch znaków montowanych na jednym słupku;
- dopuszcza się montowanie znaków na istniejących słupkach znaków drogowych lub słupach oświetlenia ulicznego, pod warunkiem, że nie może być więcej niż trzy znaki, a znak umieszczony najniżej nie może być niżej niż 0,9 m od poziomu chodnika i to tylko w miejscu, gdzie nie odbywa się ruch pieszych.

2. Uwagi ogólne.

- Do oznakowania robót należy stosować typowe znaki i zapory drogowe, które winny posiadać odblaski lub być oświetlone w porze nocnej i w przypadku niedostatecznej widoczności;
- Jednostka prowadząca roboty w pasie drogowym zobowiązana jest do utrzymania w należytych stanie wszystkich środków technicznych użytych do oznakowania i zabezpieczenia miejsca robót;
- Znaki i zabezpieczenia winny być ustawione zgodnie z przepisami podanymi w podstawie opracowania;
- Uzgodniony projekt organizacji ruchu stanowi podstawę do uzyskania zezwolenia od zarządu dróg na zajęcie pasa drogowego;
- Wykonawca jest zobowiązany powiadomić mieszkańców o utrudnieniach w ruchu;
- Należy zapewnić awaryjny dojazd i dojście do posesji – w sposób uzgodniony z właścicielami przyległych posesji.

Za oznakowanie na placu budowy odpowiada kierownik budowy.

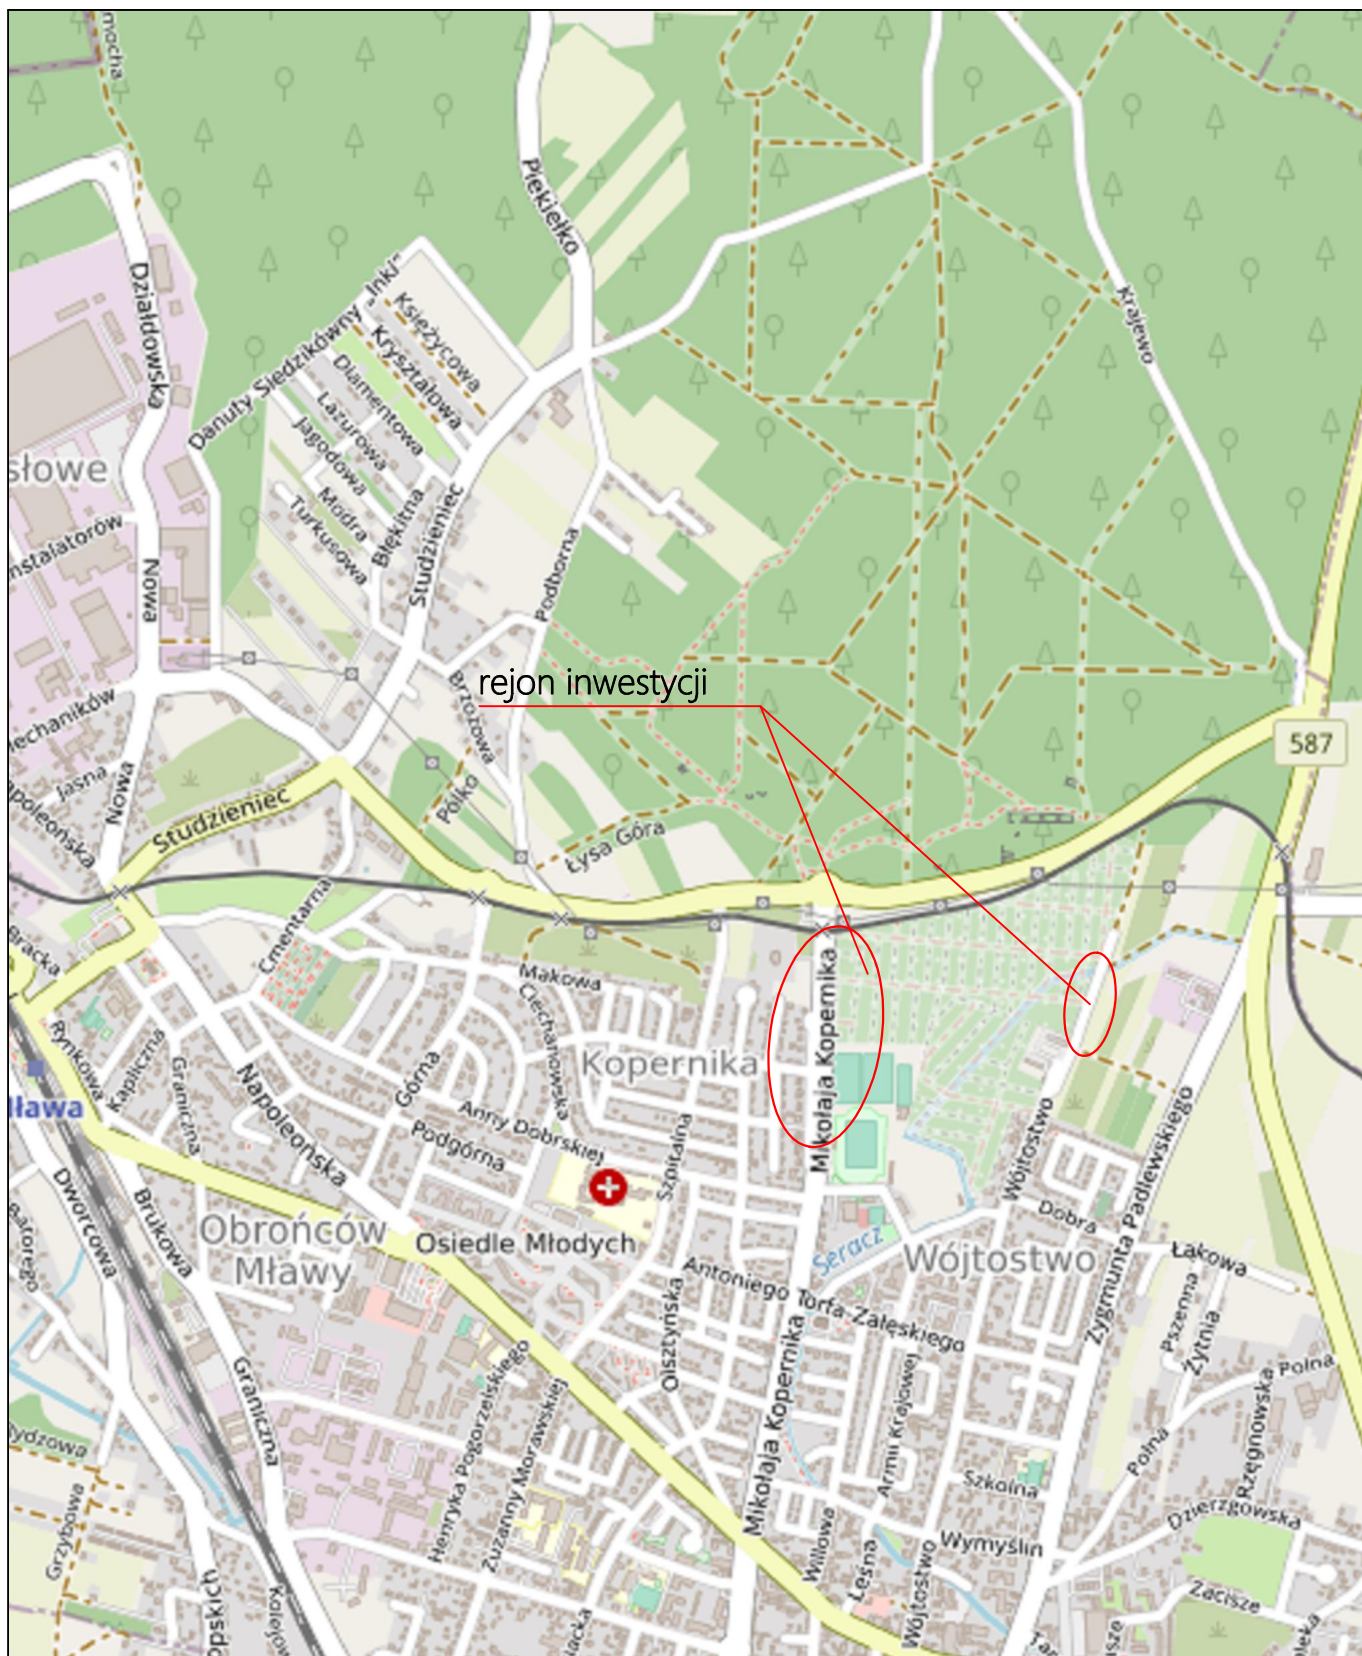

PROJMEDIA Sp. z o.o.
ul. Wilczak 16A lok. 206
61-623 Poznań
NIP: 9721312705


E-MAIL: biuro@projmedia.pl | TEL: 724 722 193 | www.projmedia.pl

FUNKCJA	IMIE, NAZWISKO, UPRAWNIENIA	PODPIS
OPRACOWAŁ:	mgr inż. J. Mizerny	

OBIEKT:	Sieć wodociągowa
INWESTOR:	Zakład Wodociągów, Kanalizacji i Oczyszczalnia Ścieków "WOD-KAN" Sp. z o.o. ul. Płocka 106 06-500 Mława
LOKALIZACJA:	m. Mława, ul. Kopernika, Działkowców, dz. nr geod. 2239/4, 2239/2, 3037/3, 3044/3, obr. Mława-miasto

STADIUM:	PROJEKT TYMCZASOWEJ ORGANIZACJI RUCHU
TYTUŁ RYSUNKU:	MAPA ORIENTACYJNA

DATA	KOREKTA	SKALA	NR. RYS.
29.01.2026		1:25 000	1.0

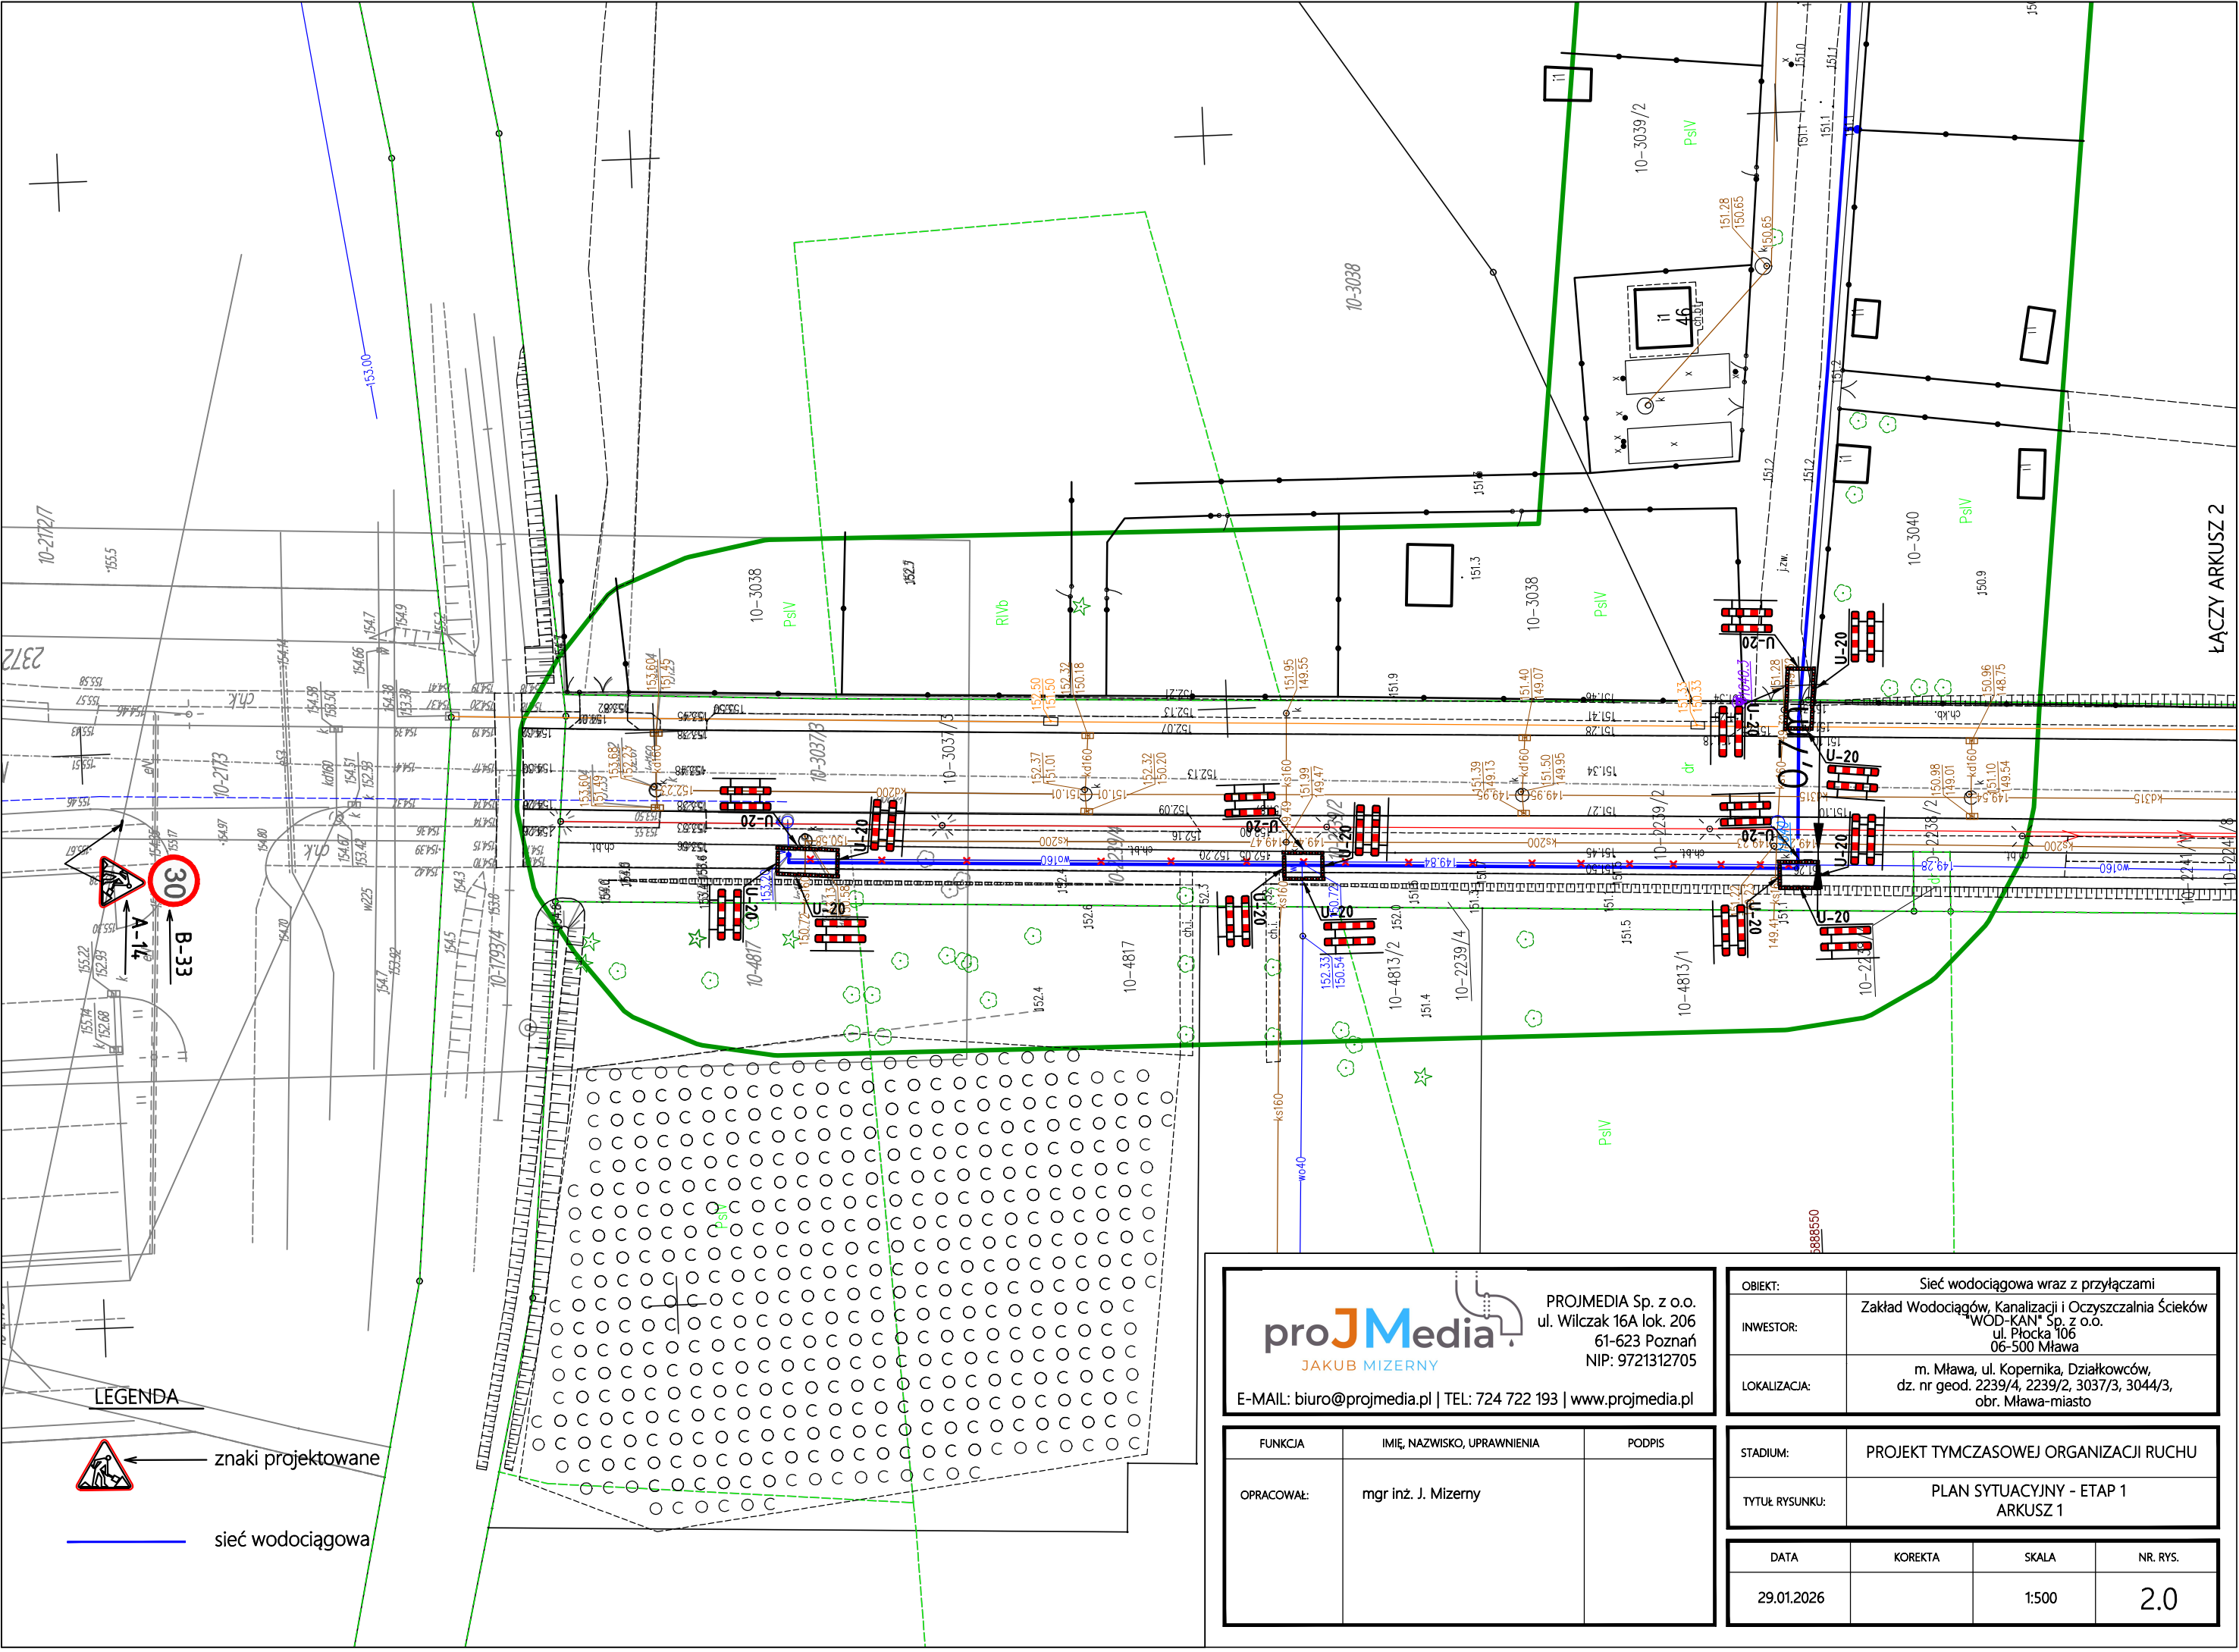

ŁĄCZY ARKUSZ 2

LEGENDA

 znaki projektowane

 sieć wodociągowa




PROJMEDIA Sp. z o.o.
ul. Wilczak 16A lok. 206
61-623 Poznań
NIP: 9721312705

E-MAIL: biuro@projmedia.pl | TEL: 724 722 193 | www.projmedia.pl

FUNKCJA	IMIĘ, NAZWISKO, UPRAWNIENIA	PODPIS
OPRACOWAŁ:	mgr inż. J. Mizerny	

OBIEKT:	Sieć wodociągowa wraz z przyłączami		
INWESTOR:	Zakład Wodociągów, Kanalizacji i Oczyszczalnia Ścieków "WOD-KAN" Sp. z o.o. ul. Płocka 106 06-500 Mława		
LOKALIZACJA:	m. Mława, ul. Kopernika, Działkowców, dz. nr geod. 2239/4, 2239/2, 3037/3, 3044/3, obr. Mława-miasto		
STADIUM:	PROJEKT TYMCZASOWEJ ORGANIZACJI RUCHU		
TYTUŁ RYSUNKU:	PLAN SYTUACYJNY - ETAP 1 ARKUSZ 1		
DATA	KOREKTA	SKALA	NR. RYS.
29.01.2026		1:500	2.0

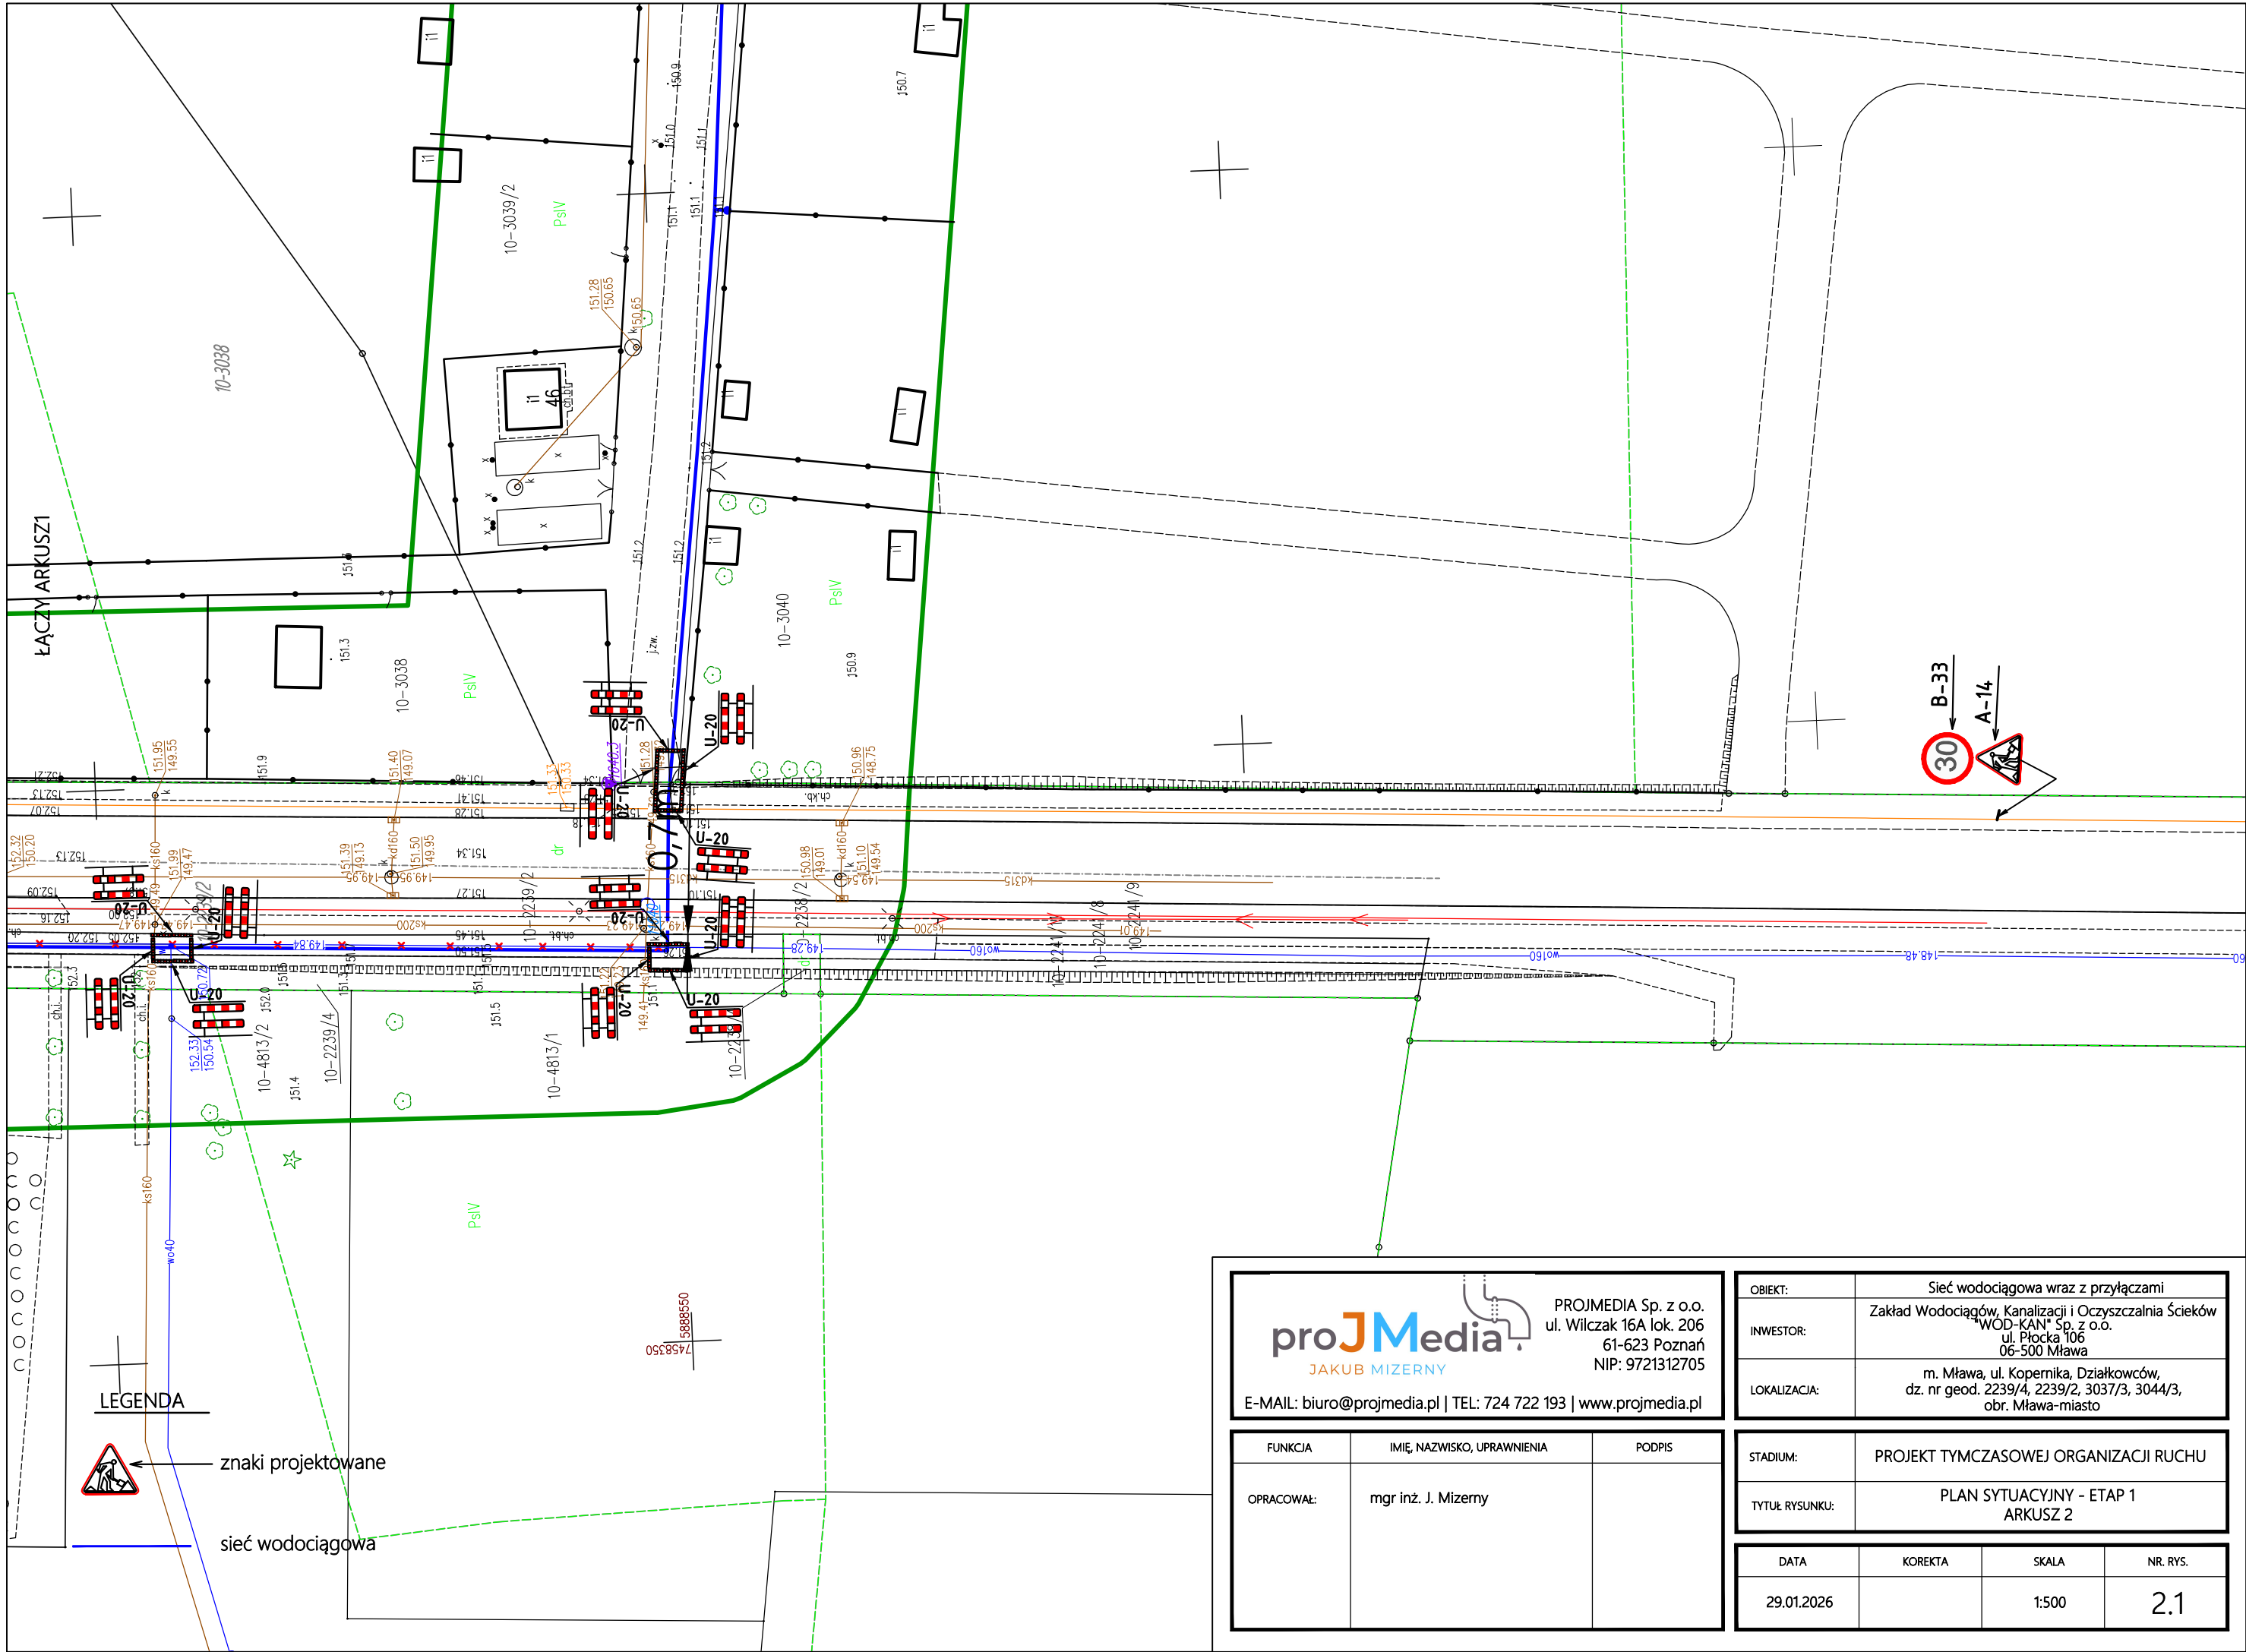




PROJMEDIA Sp. z o.o.
ul. Wilczak 16A lok. 206
61-623 Poznań
NIP: 9721312705

E-MAIL: biuro@projmedia.pl | TEL: 724 722 193 | www.projmedia.pl

FUNKCJA	IMIĘ, NAZWISKO, UPRAWNIENIA	PODPIS
OPRACOWAŁ:	mgr inż. J. Mizerny	

OBIEKT:	Sieć wodociągowa wraz z przyłączami		
INWESTOR:	Zakład Wodociągów, Kanalizacji i Oczyszczalnia Ścieków WOD-KAN* Sp. z o.o. ul. Płocka 106 06-500 Mława		
LOKALIZACJA:	m. Mława, ul. Kopernika, Działkowców, dz. nr geod. 2239/4, 2239/2, 3037/3, 3044/3, obr. Mława-miasto		
STADIUM:	PROJEKT TYMCZASOWEJ ORGANIZACJI RUCHU		
TYTUŁ RYSUNKU:	PLAN SYTUACYJNY - ETAP 1 ARKUSZ 2		
DATA	KOREKTA	SKALA	NR. RYS.
29.01.2026		1:500	2.1

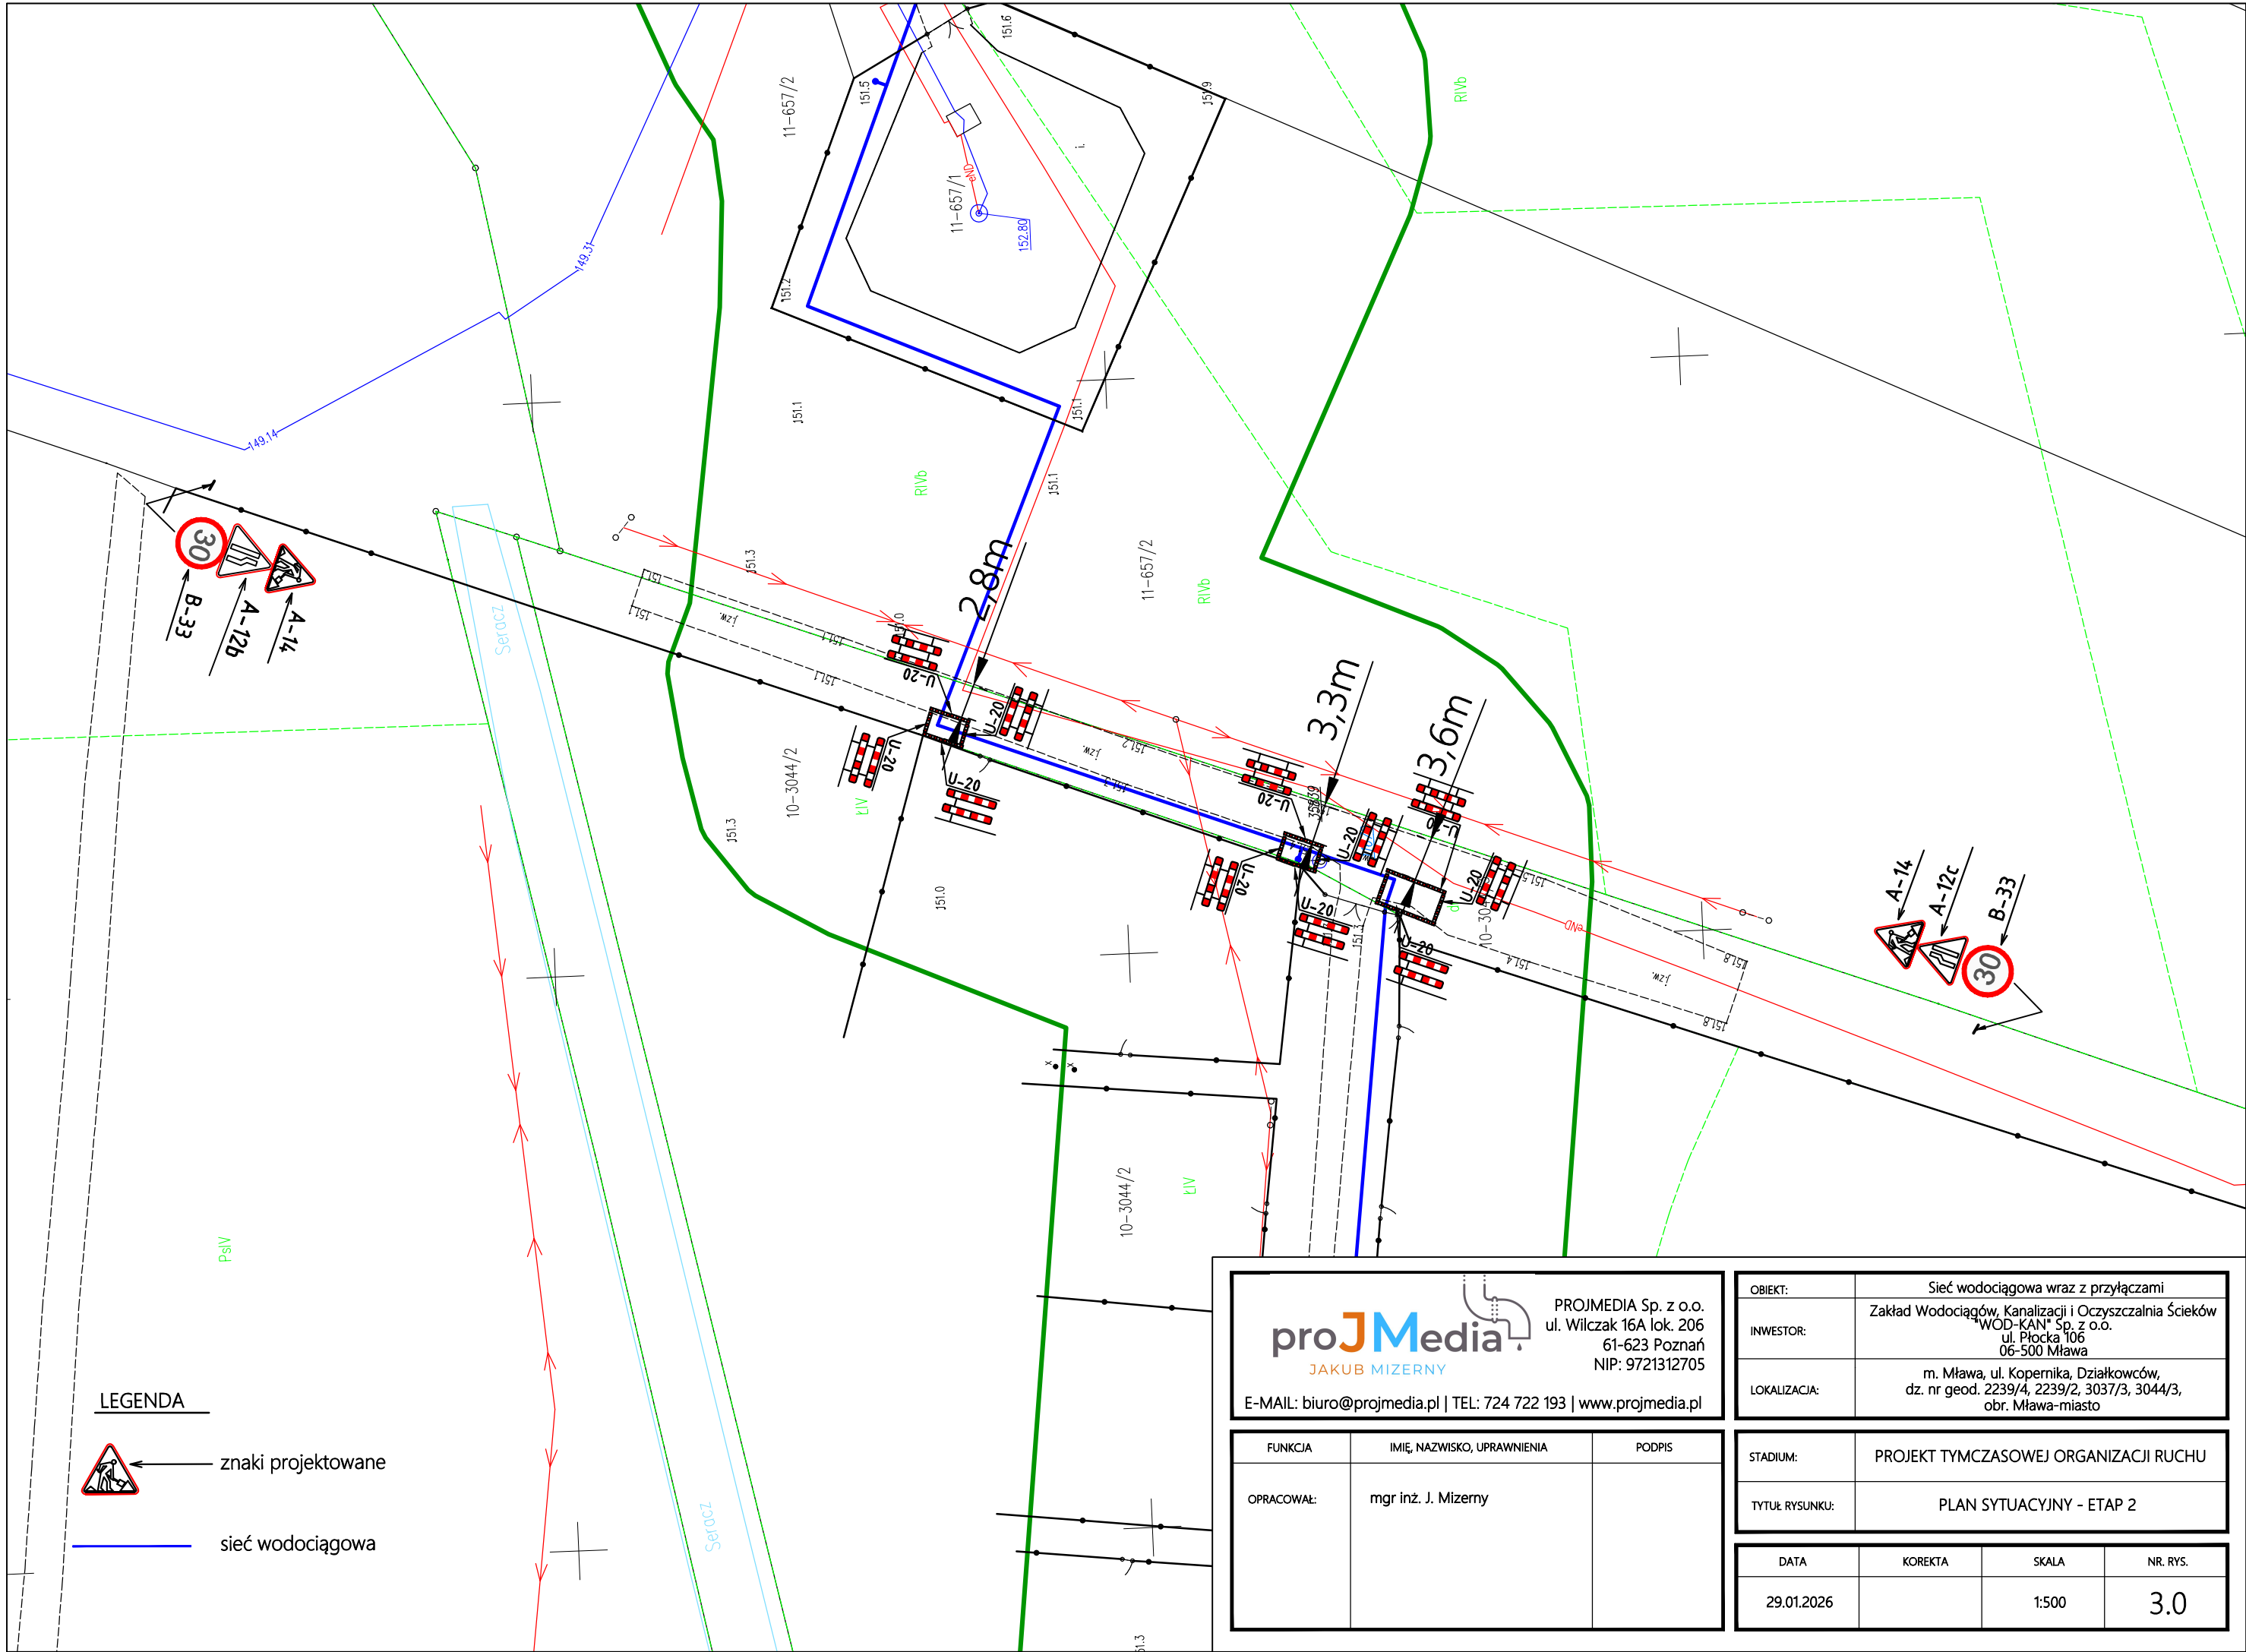

LEGENDA



znaki projektowane



sieć wodociągowa



PROJMEDIA Sp. z o.o.
ul. Wilczak 16A lok. 206
61-623 Poznań
NIP: 9721312705

E-MAIL: biuro@projmedia.pl | TEL: 724 722 193 | www.projmedia.pl

FUNKCJA	IMIĘ, NAZWISKO, UPRAWNIENIA	PODPIS
OPRACOWAŁ:	mgr inż. J. Mizerny	

OBIEKT:	Sieć wodociągowa wraz z przyłączami
INWESTOR:	Zakład Wodociągów, Kanalizacji i Oczyszczalnia Ścieków WOD-KAN* Sp. z o.o. ul. Płocka 106 06-500 Mława
LOKALIZACJA:	m. Mława, ul. Kopernika, Działkowców, dz. nr geod. 2239/4, 2239/2, 3037/3, 3044/3, obr. Mława-miasto

STADIUM:	PROJEKT TYMCZASOWEJ ORGANIZACJI RUCHU
TYTUŁ RYSUNKU:	PLAN SYTUACYJNY - ETAP 2

DATA	KOREKTA	SKALA	NR. RYS.
29.01.2026		1:500	3.0