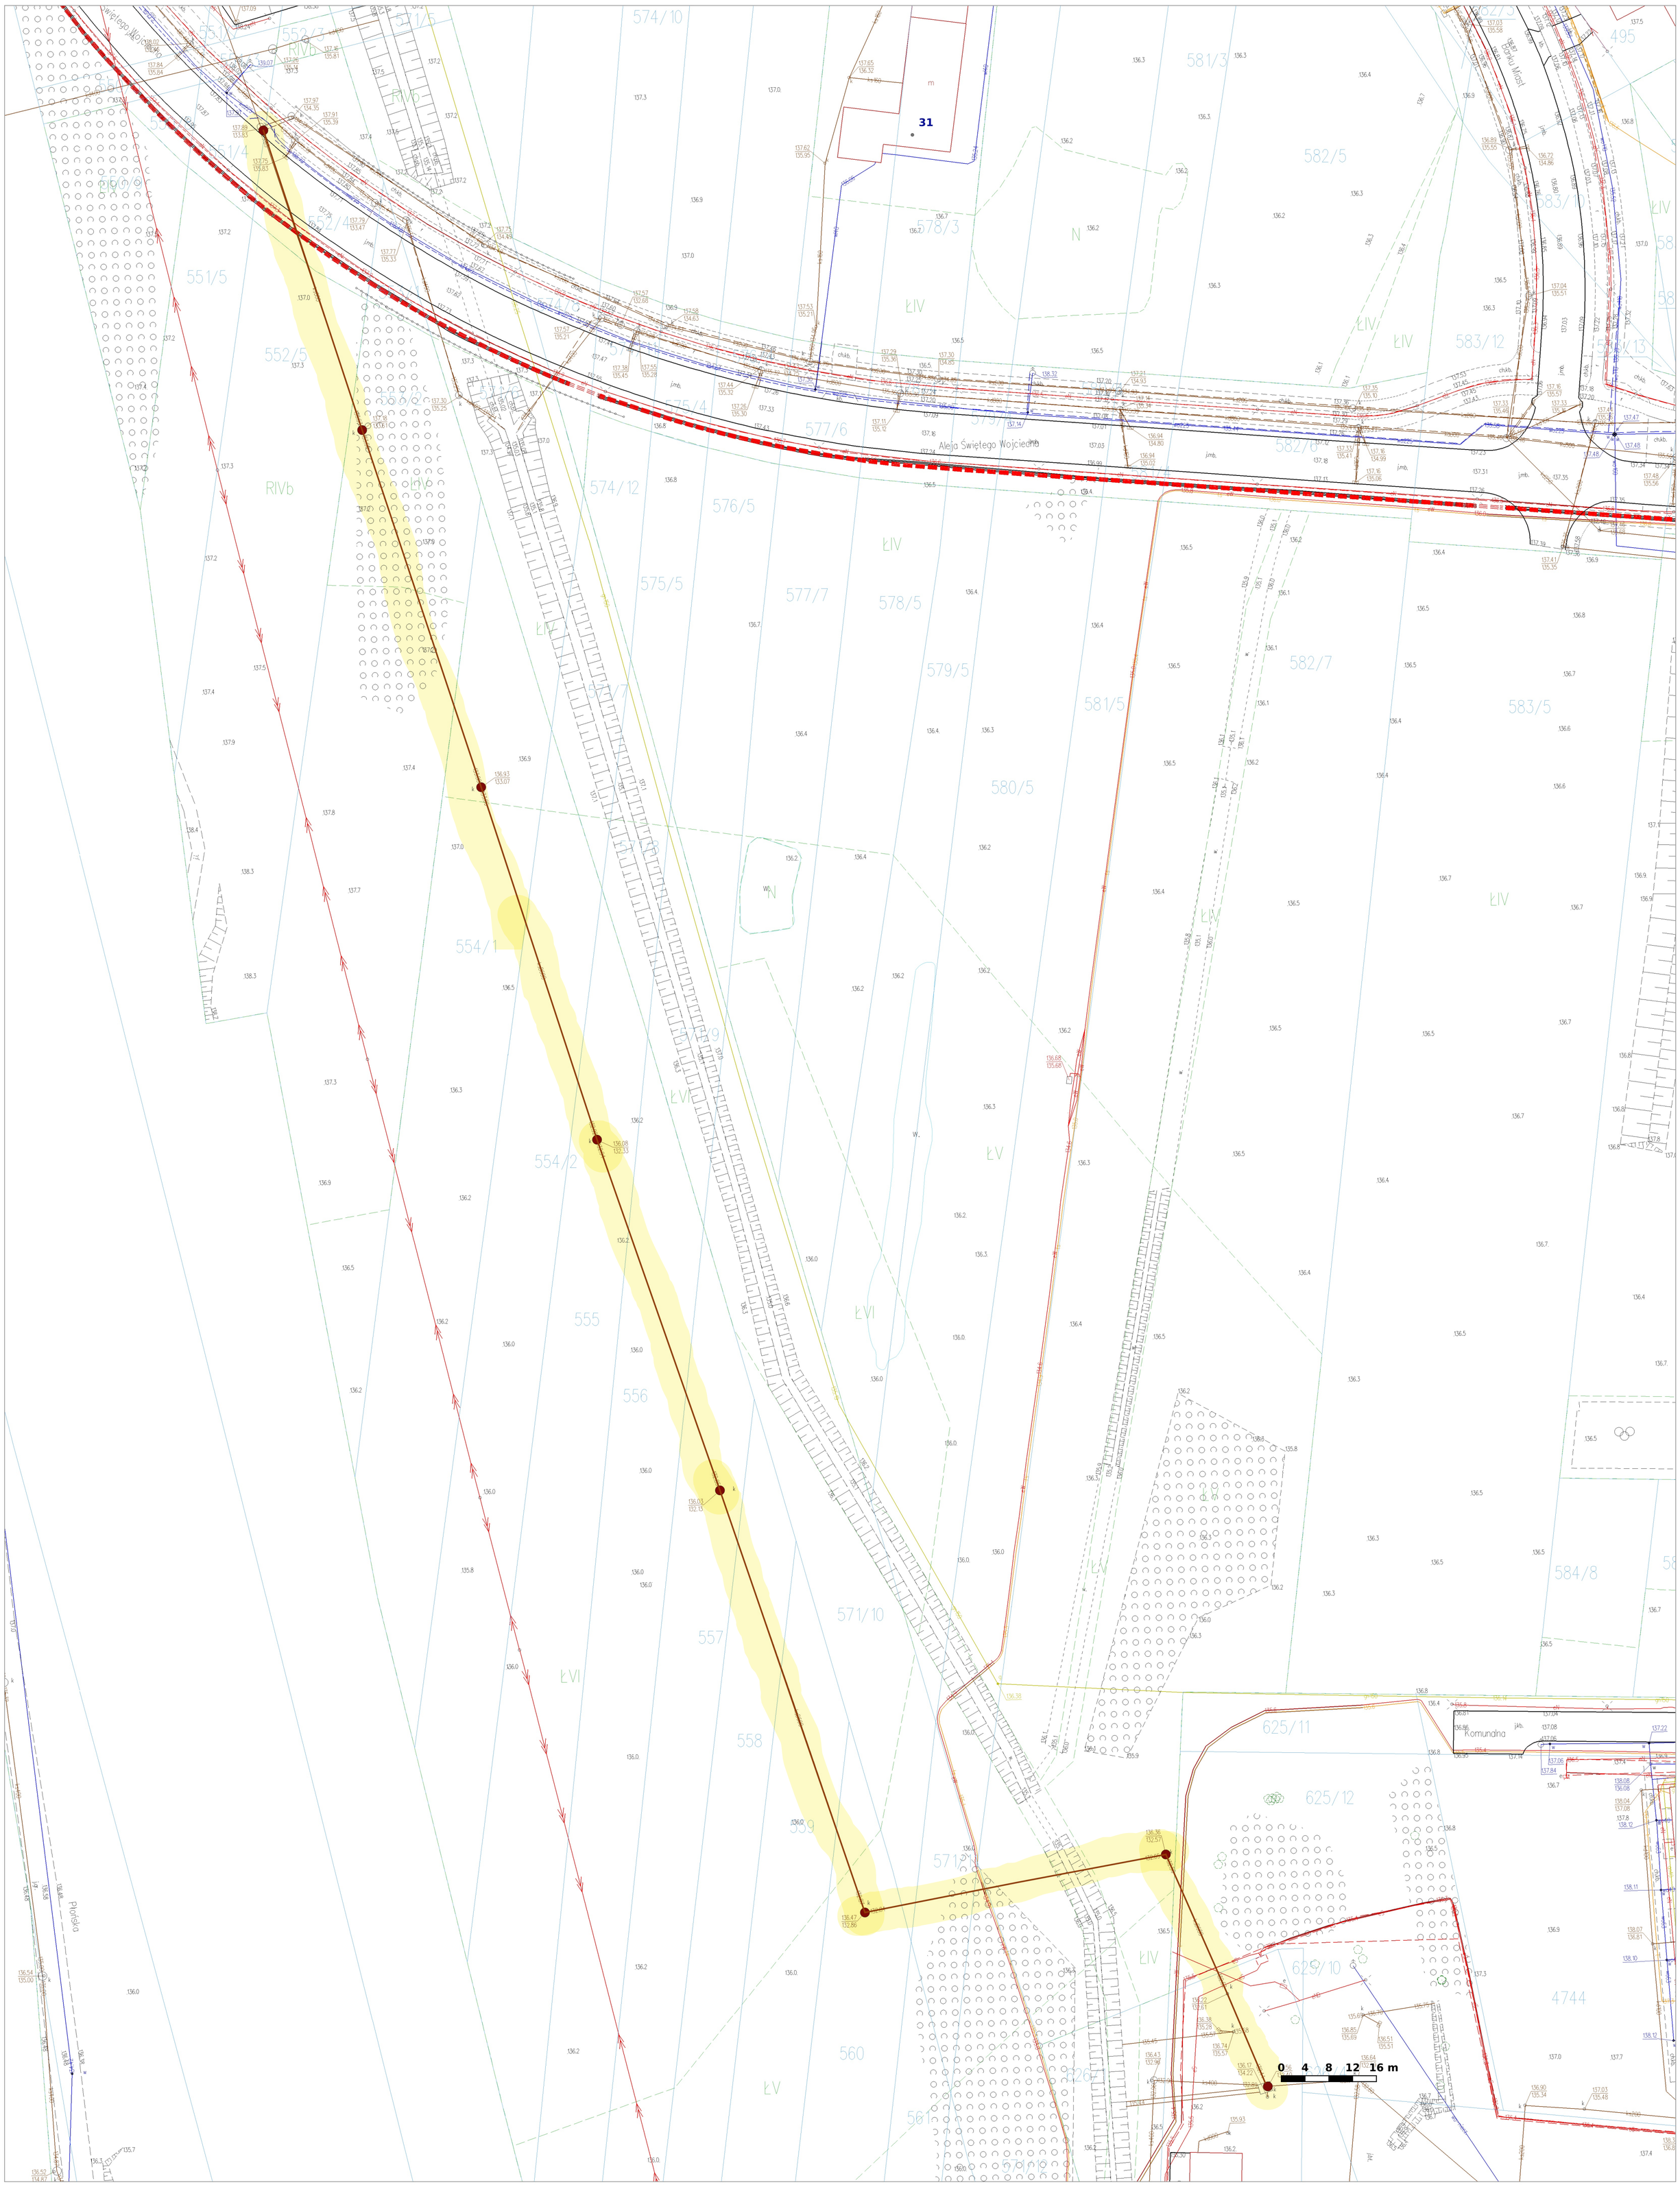Kolektor C od ul. od Alei Św. Wojciecha do studni przy przepompowni dł. 411m , 8 studni