


<b>MAPA DO CELÓW PROJEKTOWYCH</b> Mława, ul. Świerkowska, ul. Nadleżca	
Oznaczenie kancelijne pracy geodezyjnej	G.6640.1078.2025
Jednostka ewidencyjna	141301_1 Mława
Obiekt ewidencyjny	141301_1.0010
Mława Miasto	
Skala mapy	1:500
Sięćka mapy	numeryczna
Nazwa układu współrzędnych	PL-2000/7
Oznaczenie granic obszarów aktualizacji	PL-EVRF 2007
Oznaczenie i informacja o służebnościach gruntowych mających wpływ na zagospodarowanie gruntów zbalansowanych w granicach projektowanej inwestycji	wykonano bez ustalenia obciążen
Oświadczam, że niniejszy dokument został opracowany w wyniku prac geodezyjnych zgłoszonych Staroście Mławskiemu – G.6640.1078.2025, których rezultaty zawiera opemat techniczny pozytywnie zweryfikowany protokołem weryfikacji G.6640.1078.2025 1p.-1.-.z dn. ...13.06.2025.	
Jestem świadomy odpowiedzialności karnej za złożenie fałszywego oświadczenia.	
Oznaczenie i symbol konturu użytku gruntowego, który nie jest ujawniony w bazie danych ewidencji gruntów i budynków	brak
Nie wyklucza się istnienia w terenie innych nie wykazanych na niniejszej mapie urządzeń podziemnych nie zgłoszonych do inwentaryzacji.	
Data wykonania mapy	13.06.2025 r.
<b>EWGEO</b> Krzysztof Świerczyński ul. Gódkowska 8/8, 02-395 Warszawa www.ewego.pl krzysztof.ewggeo@gmail.com	<b>dr inż. Ewa Świerczyńska</b> Geodezja i Inżynieria ul. Świerkowska 24/370

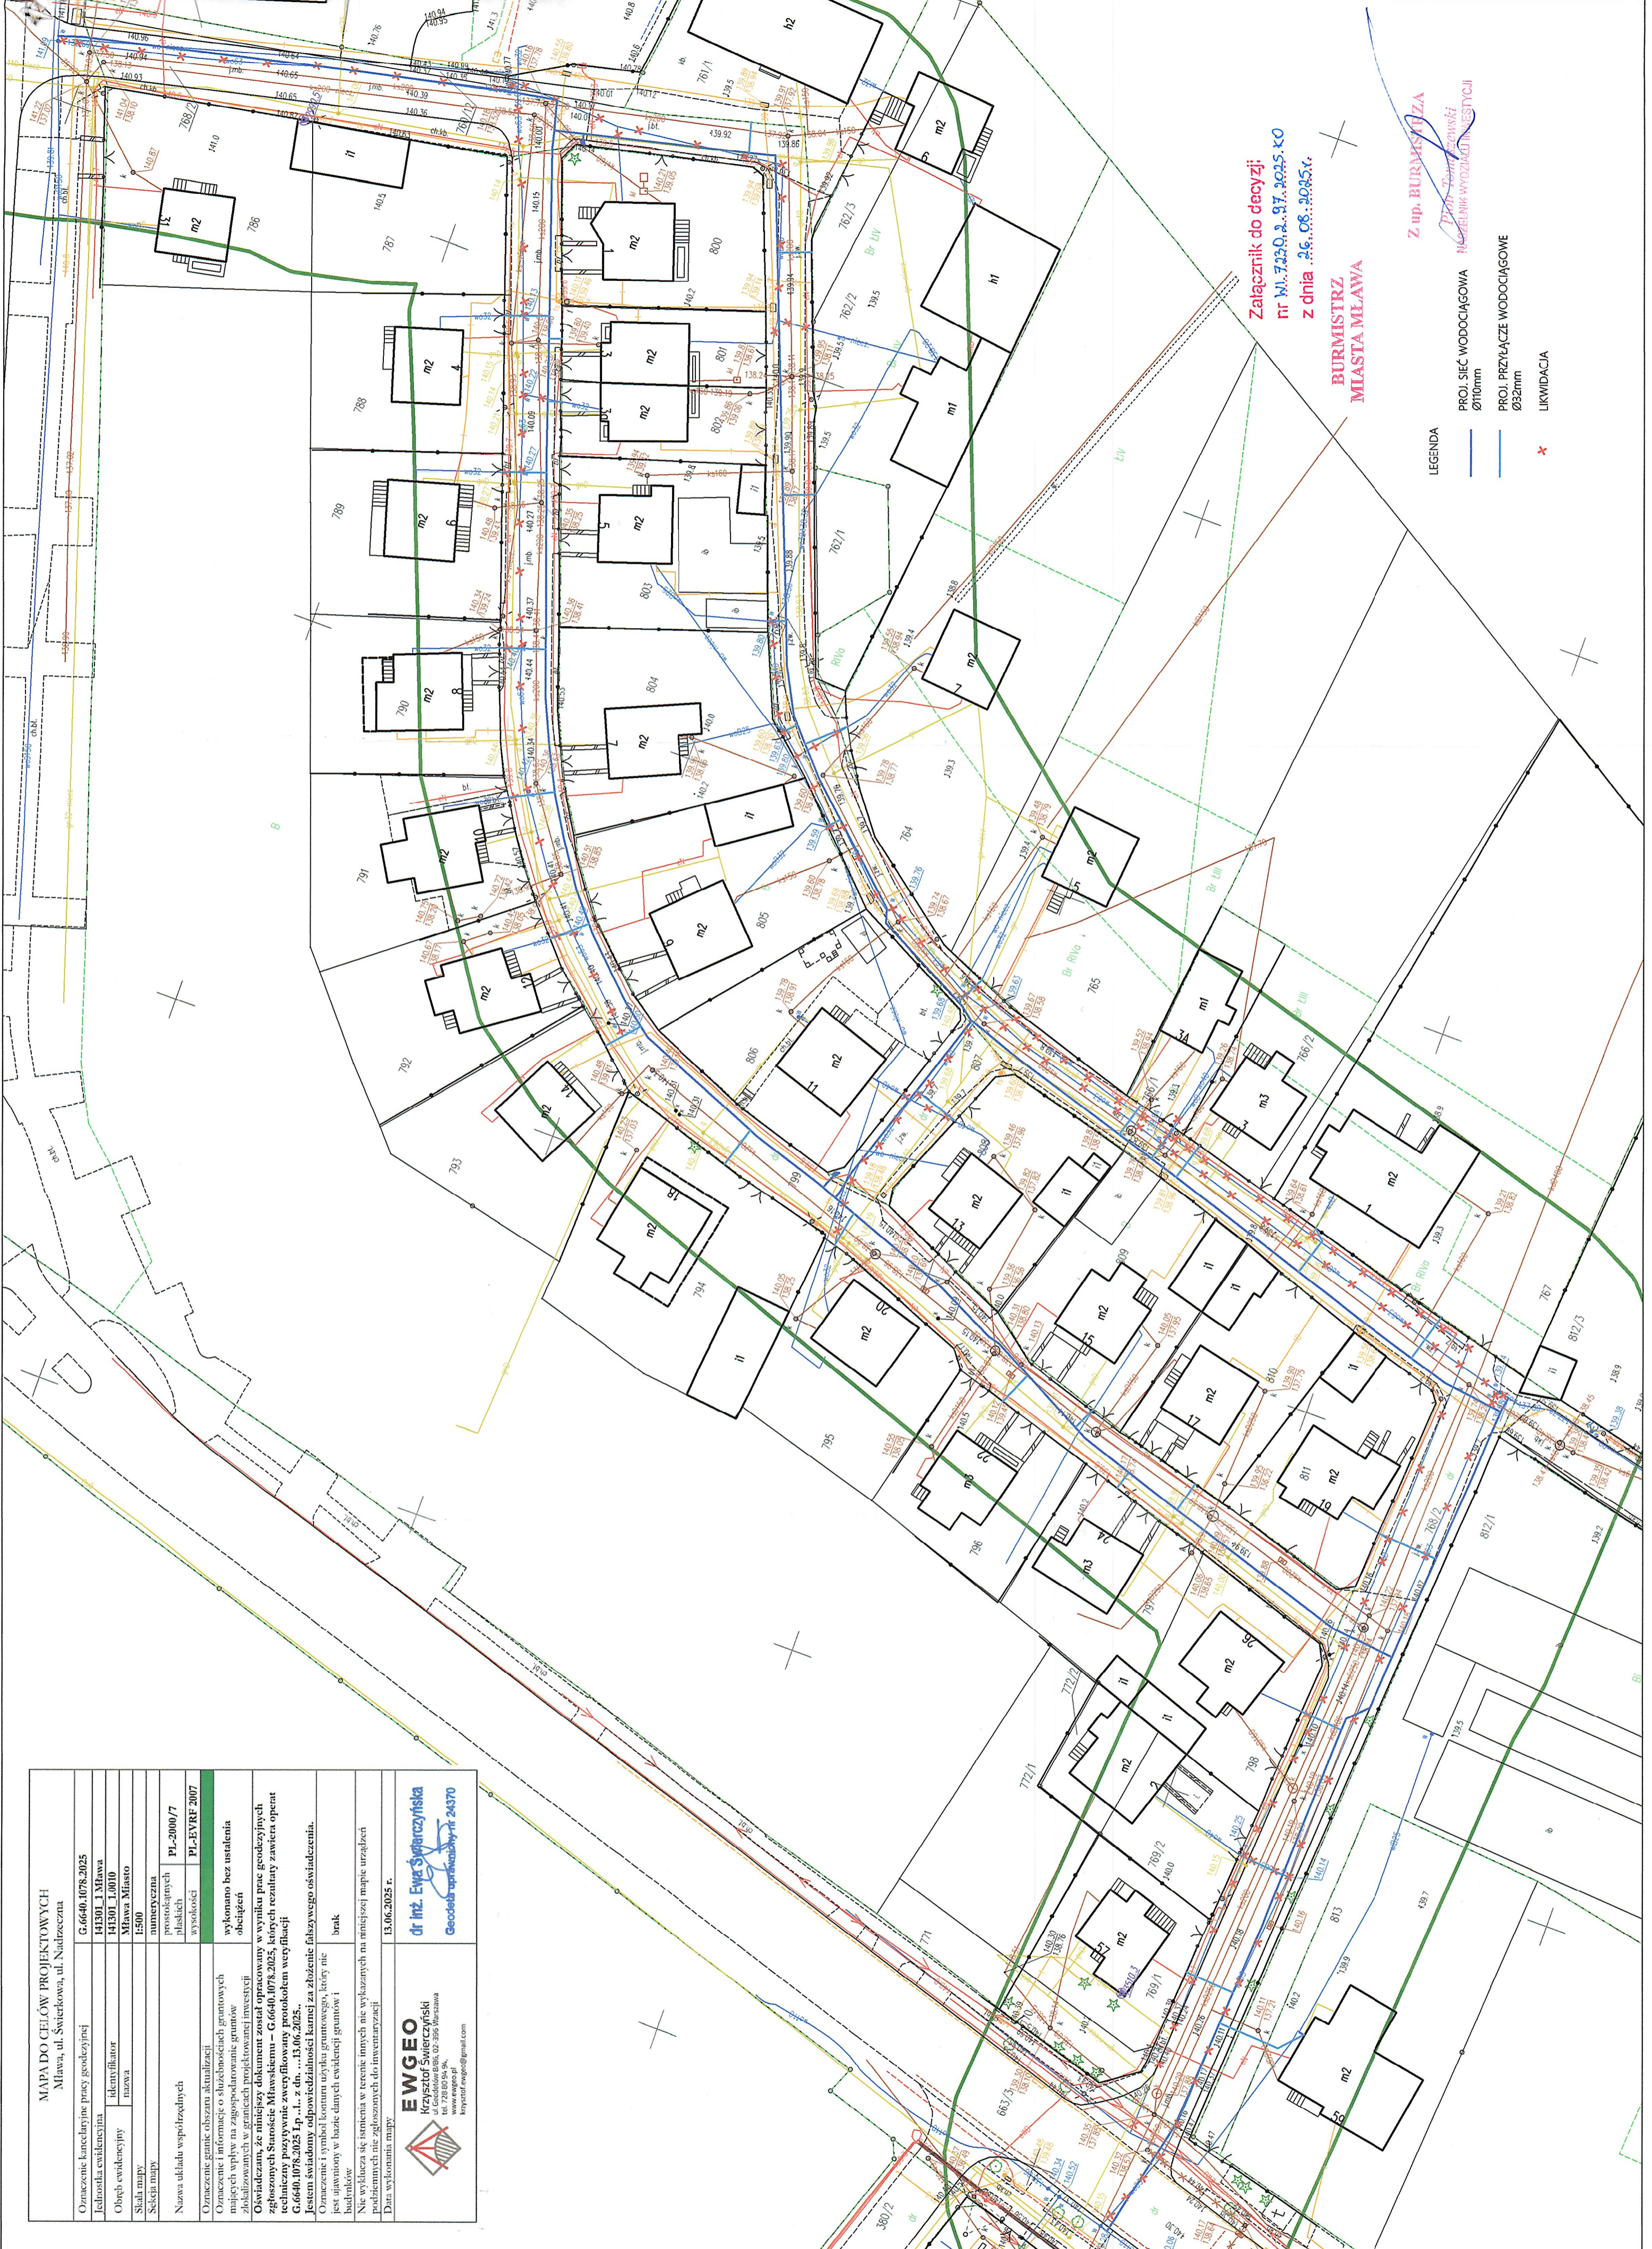

Załącznik do decyzji:  
nr M. 7330.2.97.2025.KO  
z dnia 26.08.2025r.  
**BURMISTRZ**  
**MIASTA MŁAWA**

Z up. BURMISTRZA  
MŁAWY  
NACZELNIK WYDZIAŁU INŻYNIERSTWA  
LEGENDA  
PROJ. SIĘĆ WODOCIĄGOWA  
Ø110mm  
PROJ. PRZYŁĄCZE WODOCIĄGOWE  
Ø32mm  
LIKWIDACJA