


RZUT PARTERU - instalacja technologiczna

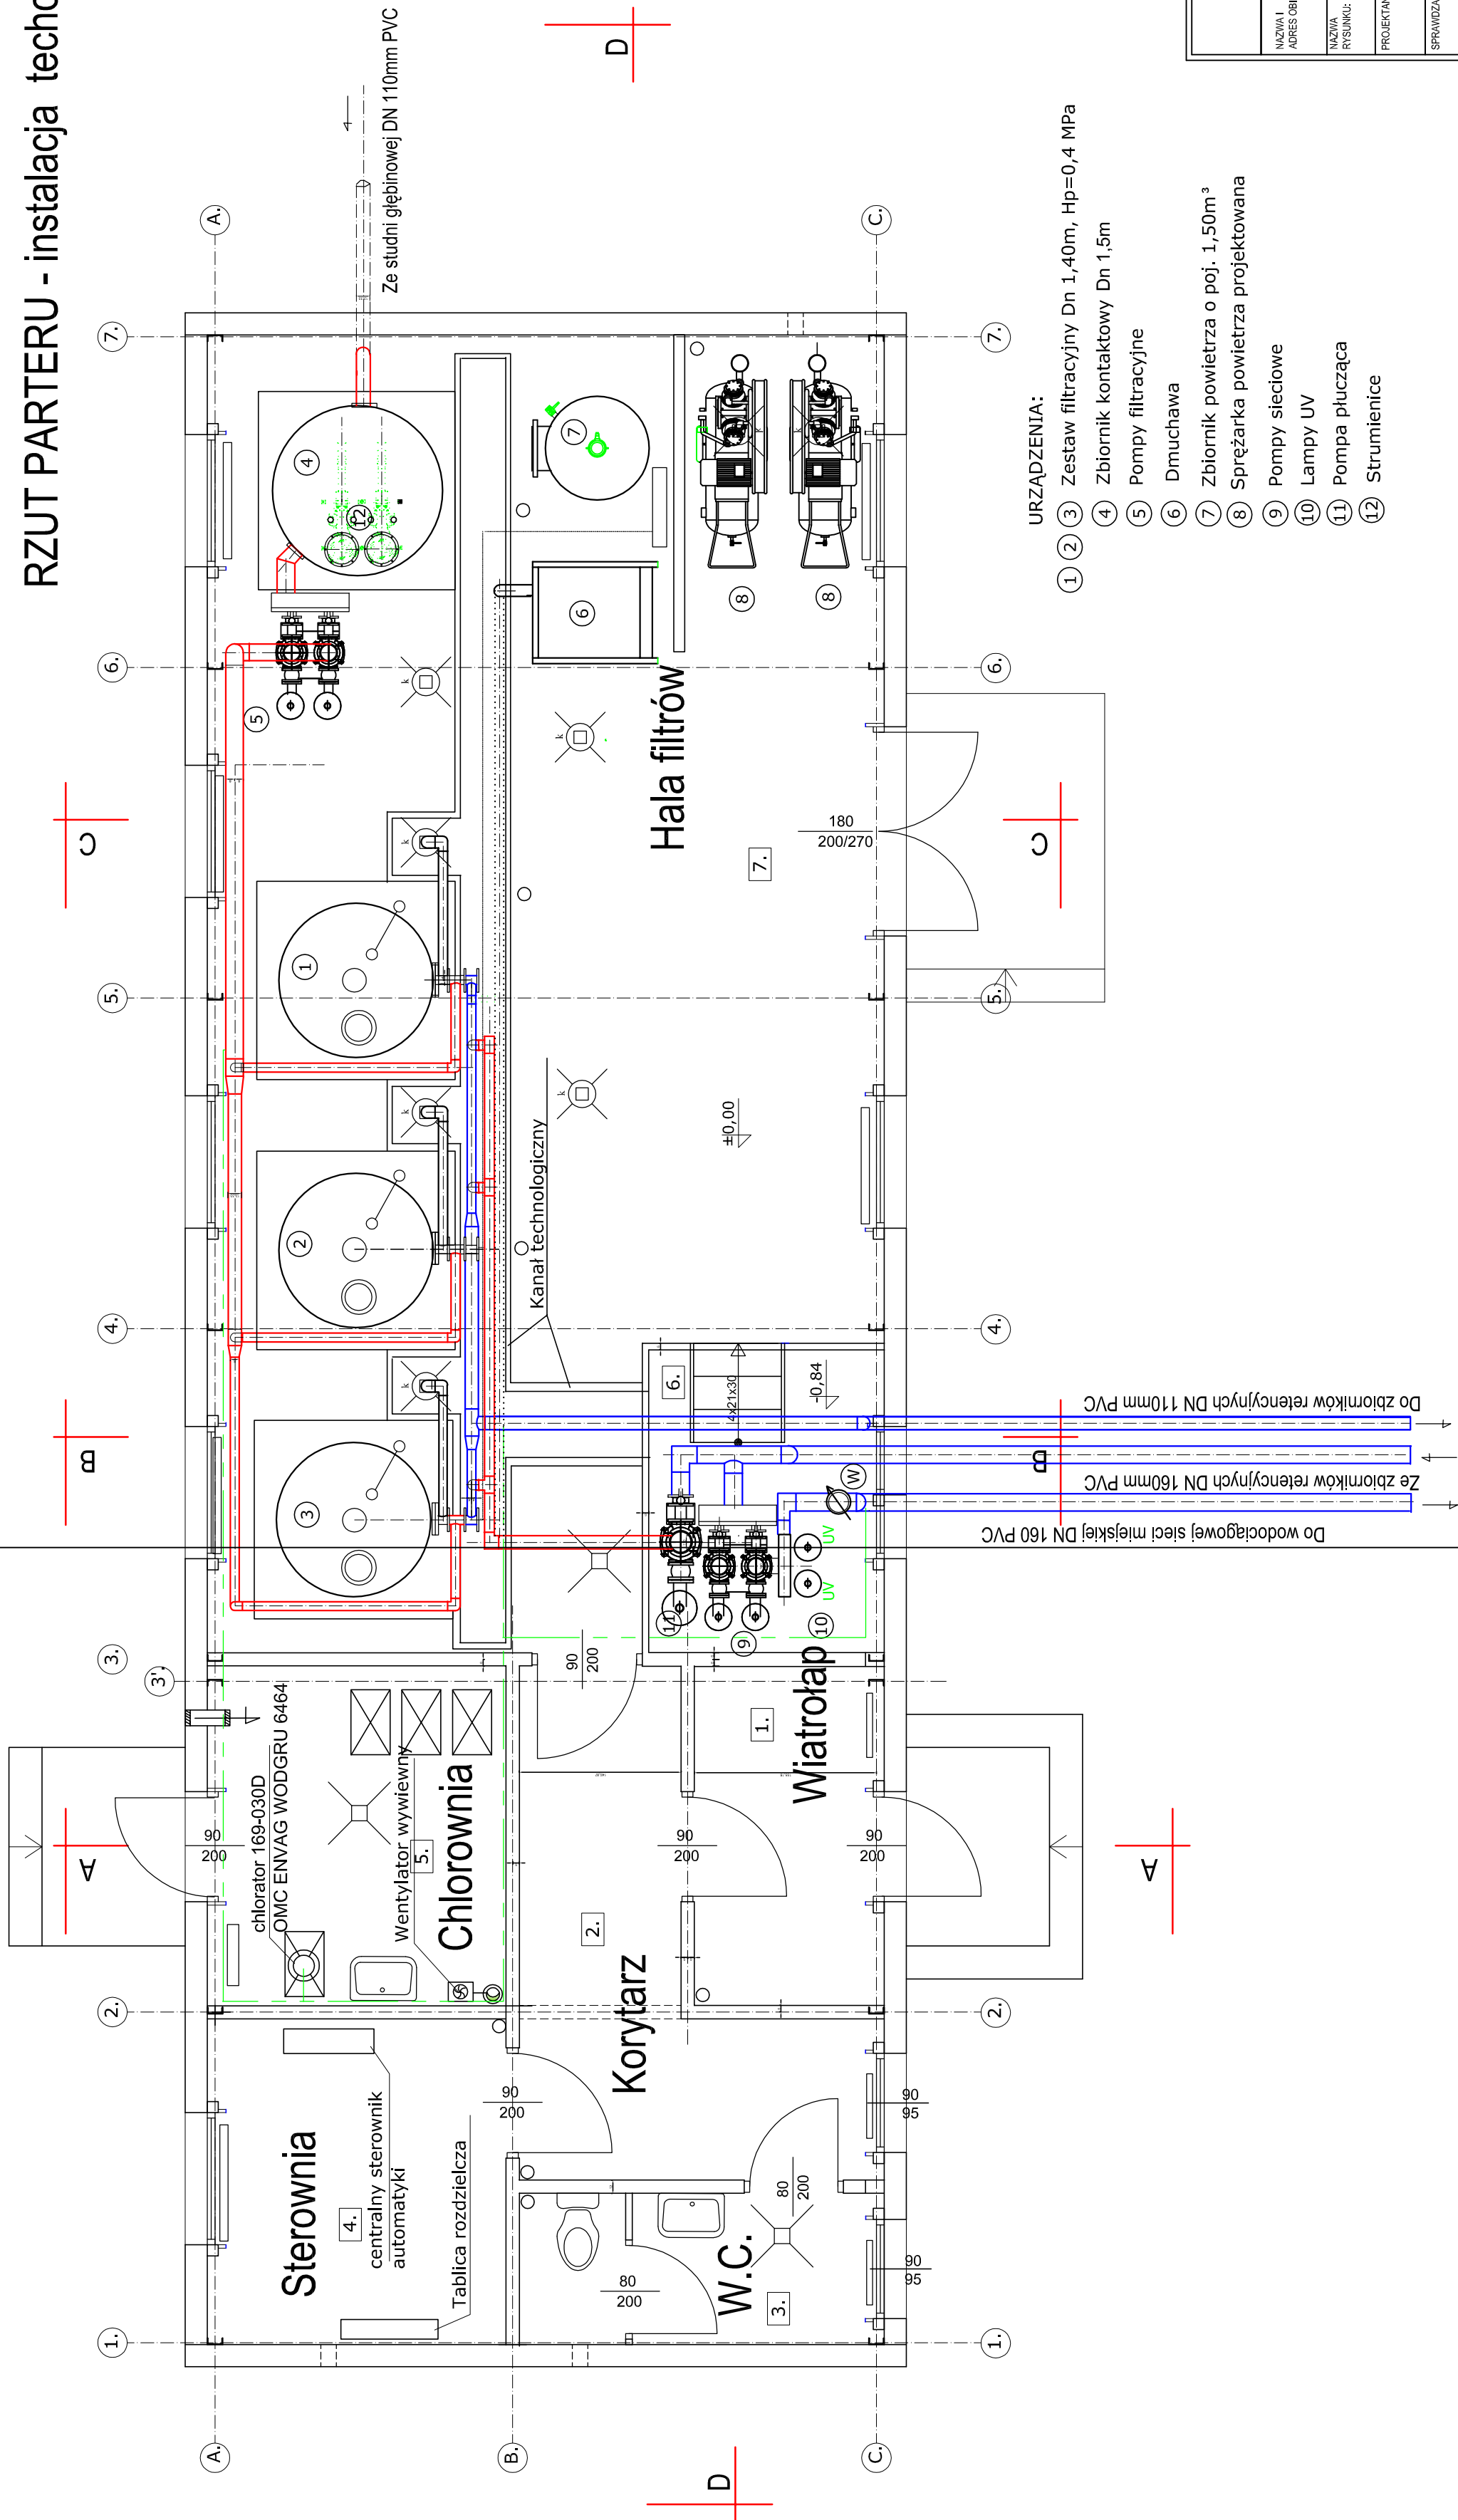

Zestawienie pomieszczeń				
Nr pomieszczenia	Nazwa pomieszczenia	Powierzchnia [m ²]	Podloga	
1.	Właz	4,30	Terakota	
2.	Komunikacja	8,50	Terakota	
3.	WC	4,20	Terakota	
4.	Pom. personelu sanitarnego	7,10	Terakota	
5.	Chłownia	6,20	Terakota	
6.	Pom. powiatu	5,50	Terakota	
7.	Hala fitness	63,40	Terakota	
RAZEM :		99,80		

OZNACZENIA:

- | | |
|--|--------------------------------|
| | - woda surowa |
| | - woda uzdatniona |
| | - woda do płukania wstecznego |
| | - instalacja chloru |
| | - sprężone powietrze |
| | - woda brudna - popłuczyny |
| | - zawór spustowy |
| | - zasuwa kohnierzowa z napędem |
| | - zasuwa kohnierzowa z napędem |
| | - zawór kulowy |
| | - manometr |
| | - elektrozwawór |
| | - zawór zwrotny kohnierzowy |
| | - zawór zwrotny |
| | - zawór regulujący |
| | - wodomierz |
| | - pompa |
| | - zawór bezpieczeństwa |
| | - grzejnik elektryczny |

MA005

URZĄDZENIA:

- ① ② Zestaw filtracyjny Dn 1,40m, Hp=0,4 MPa
- ③ Zbiornik kontaktowy Dn 1,5m
- ④ Pompy filtracyjne
- ⑤ Dmuchawa
- ⑥ Zbiornik powietrza o poj. 1,50m³
- ⑦ Sprężarka powietrza projektowana
- ⑧ Pompy sieciowe
- ⑨ Lampy UV
- ⑩ Pompa płucząca
- ⑪ Strumienie
- ⑫

PRZEDSIĘBIORSTWO PROJEKTOWANIA I OBSŁUGI INWESTYCJI "PROBUD" SP. Z O.O. Konieczki 15 B/A, 19-300 Elk	
NAZWA I ADRES OBIEKTU:	BUDOWA STACJI UZDATNIANIA WODY dz. nr 11-503/3, 11-503/5 ul. Studziencec, 06-500 Miawa
NAZWA RYŚUNKU:	RZUT PARTERU - instalacja technologiczna
PROJEKTANT	mgr inż. Romuald Szafrański upr. bud. do projektowania bez ograniczeń w specjalności instalacji sanitarnych nr. upr.: SUW.335490
SPRAWDZAJĄCY	mgr inż. Justyna Januszko - Sienion upr. bud. do projektowania bez ograniczeń w specjalności instalacji sanitarnych nr. upr.: WAM.00322PMOS/16
BRANŻA: SANITARNIA - TECHNOLOGIA	T2
DATA:	LISTOPAD 2023r.
SKAŁA:	1:50