


RZUT PARTERU - instalacja kanalizacyjna technologiczna

Zestawienie pomieszczeń			
Nr pomieszczenia	Nazwa pomieszczenia	Powierzchnia [m ²]	Podoba
1.	Wiatrołap	4,70	Terakota
2.	Komunikacja	9,20	Terakota
3.	WC	4,30	Terakota
4.	Pom. personelu sanitarnego	7,50	Terakota
5.	Chłownia	7,70	Terakota
6.	Pompiwnia	5,50	Terakota
7.	Hala filrowa	63,40	Terakota
RAZEM :		102,30	

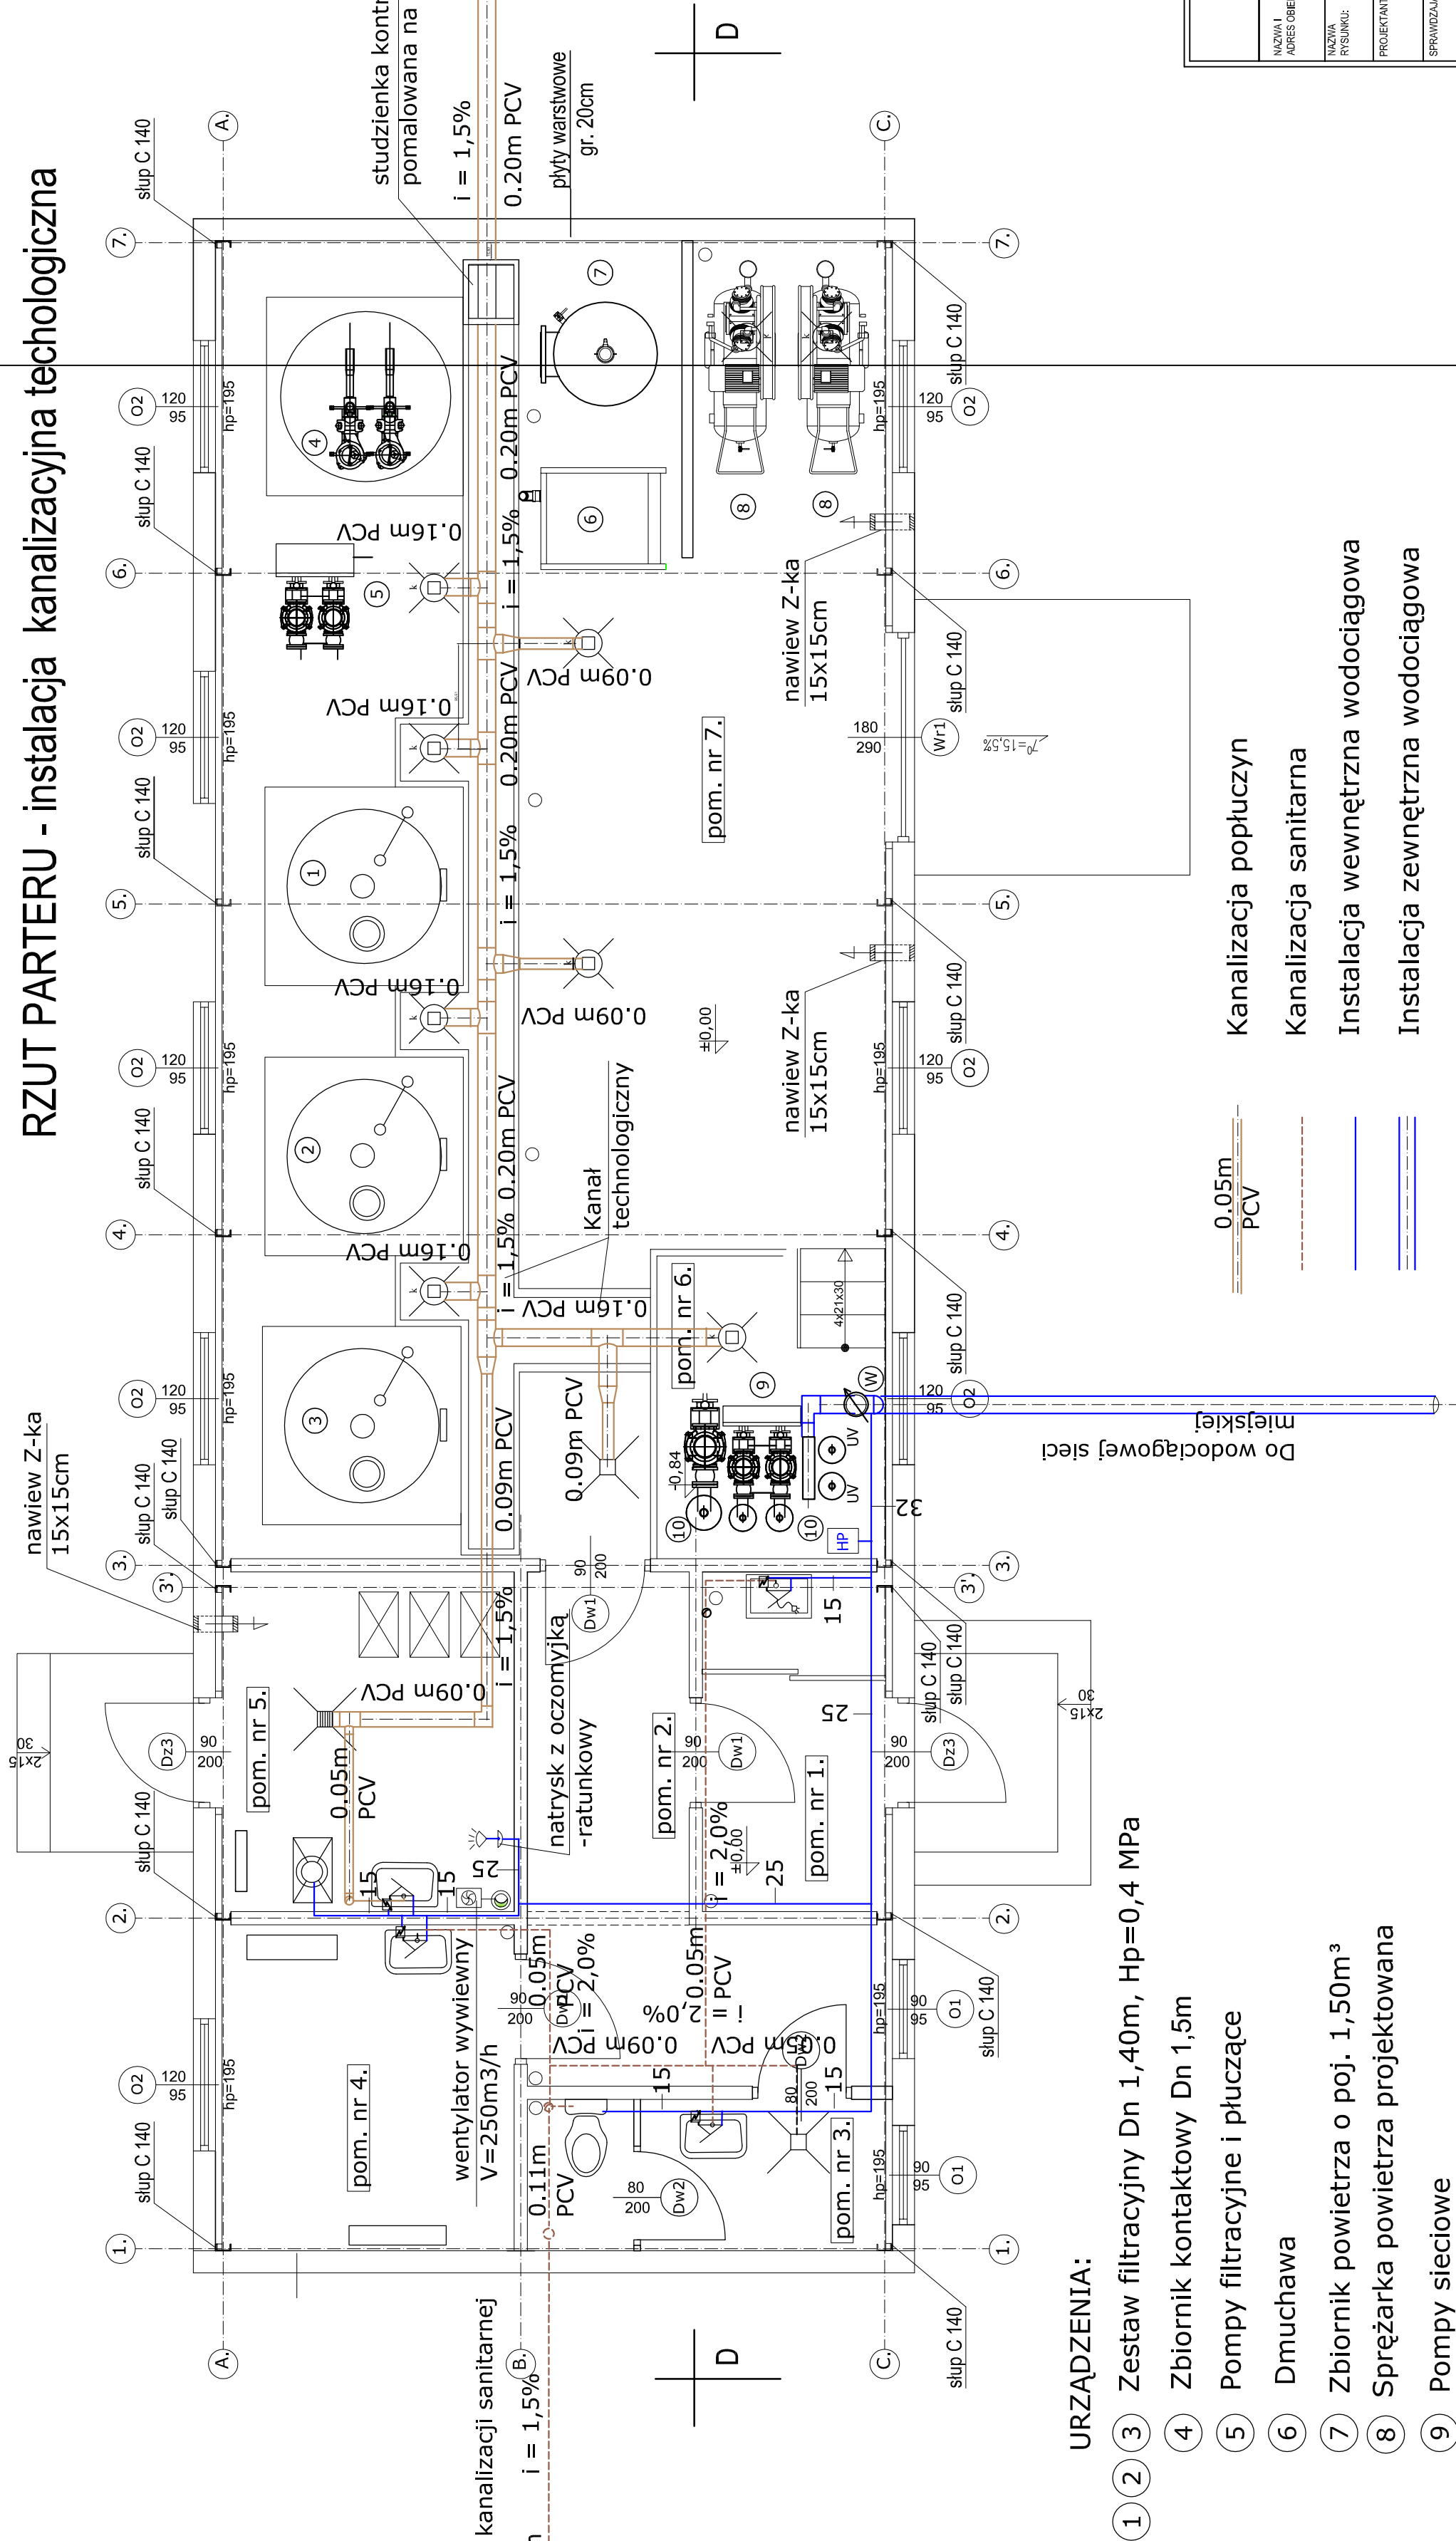

URZĄDZENIA:

- 1 2 3 Zestaw filtracyjny Dn 1,40m, Hp=0,4 MPa
- 4 Zbiornik kontaktowy Dn 1,5m
- 5 Pompy filtracyjne i płuczące
- 6 Dmuchawa
- 7 Zbiornik powietrza o poj. 1,50m³
- 8 Sprężarka powietrza projektowana
- 9 Pompy sieciowe

Kanalizacja popłuczyn

Kanalizacja sanitarna

Instalacja wewnętrzna wodociągowa

Instalacja zewnętrzna wodociągowa

PRZEDSIĘBIORSTWO PROJEKTOWANIA I OBSŁUGI INWESTYCJI "PROBUD" SP. Z O.O. Konieczki 15 B/A, 19-300 Elk	
NAZWA I ADRES OBIEKTU:	BUDOWA STACJI UZDATNIANIA WODY dz. nr 11-503/3, 11-503/5 ul. Studzińskie, 06-500 Mława
NAZWA RISUNKU:	RZUT PARTERU - instalacja kanalizacyjna technologiczna
PROJEKTANT	mgr inż. Romuald Szafrański upr. bud. do projektowania bez ograniczeń w specjalności instalacji sanitarnych nr upr.: SLIM.35586
SPRAWDZAJĄCY	mgr inż. Justyna Januszko - Sienion upr. bud. do projektowania bez ograniczeń w specjalności Instalacji sanitarnych nr. upr.: WAM.00032.PWOS/16
T5	
BRANŻA: SANTARIANA - TECHNOLOGIA	DATA: LISTOPAD 2023r.
SZKALA:	1:50