


RZUT PARTERU - INSTALACJA WOD-KAN

Zestawienie pomieszczeń			
Nr pomieszczenia	Nazwa pomieszczenia	Powierzchnia [m ²]	Podloga
1.	Wiatrołap	4,70	Terakola
2.	Komunikacja	9,20	Terakola
3.	IWC	4,30	Terakola
4.	Pom. personalnego serwisowego	7,50	Terakola
5.	Chlorowita	7,70	Terakola
6.	Pom.pomiatu	5,50	Terakola
7.	Hala fitness	63,40	Terakola
RAZEM:		102,30	

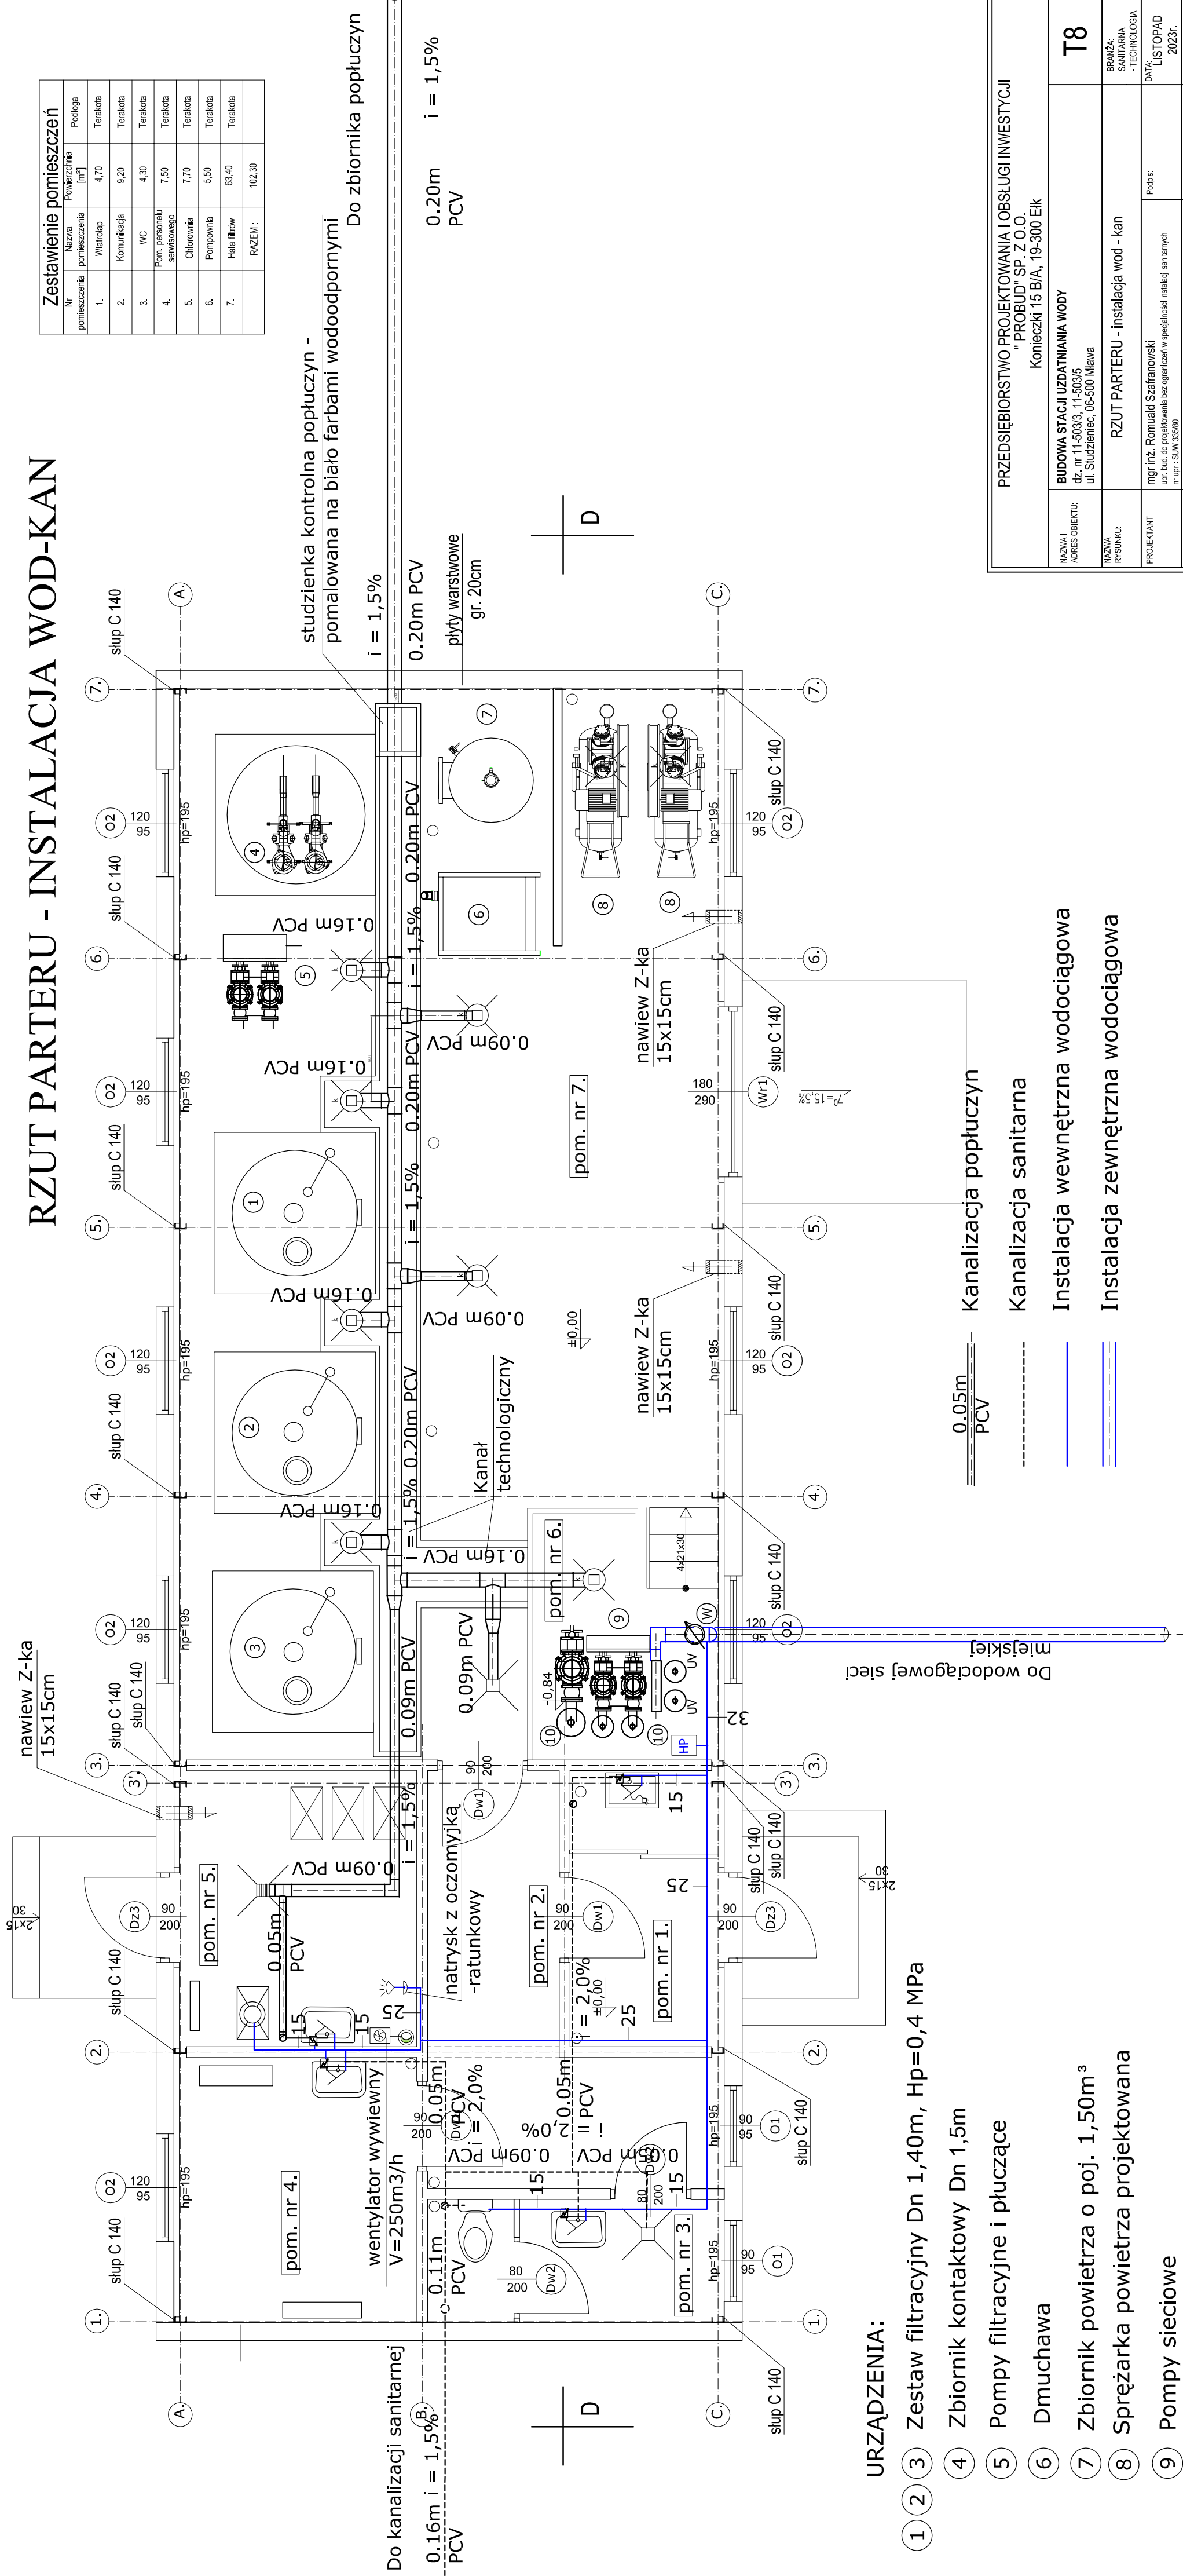

URZĄDZENIA:

- 1 2 3 Zestaw filtracyjny Dn 1,40m, $H_p=0,4$ MPa
- 4 Zbiornik kontaktowy Dn 1,5m
- 5 Pompy filtracyjne i płączące
- 6 Dmuchawa
- 7 Zbiornik powietrza o poj. $1,50m^3$
- 8 Sprężarka powietrza projektowana
- 9 Pompy sieciowe

Kanalizacja poprzeczyn

Kanalizacja sanitarna

Instalacja wewnętrzna wodociągowa

Instalacja zewnętrzna wodociągowa

PRZEDSIĘBIORSTWO PROJEKTOWANIA I OBSŁUGI INWESTYCJI "PROBUD" SP. Z O.O. Konieczki 15 B/A, 19-300 Elk	
NAZWA I ADRES OBIEKTU:	BUDOWA STACJI UZDATNIANIA WODY dz. nr 11-503/3, 11-503/5 ul. Studzińskie, 06-500 Miawa
NAZWA RYŚUNKU:	RZUT PARTERU - instalacja wod - kan
PROJEKTANT	mgr inż. Romuald Szafrański upr. bud. do projektowania bez ograniczeń w specjalności sanitarnych nr. upr.: SUW.335490
SPRAWDZAJĄCY	mgr inż. Justyna Januszko - Sienion upr. bud. do projektowania bez ograniczeń w specjalności sanitarnych nr. upr.: WAM.00322PMOS/16
BRANŻA: SANITARNIA - TECHNOLOGIA	
DATA:	LISTOPAD 2023r.
SKALA:	1:50