
PROJEKT TYMCZASOWEJ ORGANIZACJI RUCHU

BUDOWA SIECI KANALIZACJI SANITARNEJ WRAZ Z PRZYŁĄCZAMI

Inwestor:	Zakład Wodociągów, Kanalizacji i Oczyszczalnia Ścieków "WOD-KAN" Sp. z o.o. ul. Płocka 106 06-500 Mława
Lokalizacja:	woj. mazowieckie, pow. mławski, gm. Mława, m. Mława, ul. Sosnowa, Podborna i Leśny Zakątek
Oznaczenie geodezyjne:	obręb Mława Scalenie-11, dz. nr geod. 447, 448, 461/1, 460/1, 456/10, 456/11, 457, 456/1, 459/1, 459/2, 459/31, 459/33, 459/14

IMIĘ I NAZWISKO	DATA	PODPIS
OPRACOWAŁ:		
mgr inż. Jakub Mizerny	20.08.2025	

POZNAŃ, SIERPIEŃ 2025

Km. 7120.108.2025

Mława dnia, 23.09.2025r.

PROJMEDIA Sp. z o.o.
ul. Wilczak 16A/206
61-623 Poznań

Dotyczy: wniosku z dnia 21.08.2025r. o zatwierdzenie czasowej organizacji ruchu dróg gminnych ul. Sosnowa, ul. Podborna, ul. Leśny Zakątek w miejscowości Mława.

W odpowiedzi na przedmiotowy wniosek na podstawie art. 10 ustawy z dnia 20 czerwca 1997r. Prawo o Ruchu Drogowym (t.j Dz. U. z 2024r. poz. 1251 z późn. zm.) oraz § 3 i 6 rozporządzenia Ministra Infrastruktury z dnia 23 września 2003r. w sprawie szczegółowych warunków zarządzania ruchem na drogach oraz wykonywania nadzoru nad tym zarządzaniem (Dz. U. z 2019r. poz. 2311 ze zm.), Starosta Mławski zatwierdza czasową organizację ruchu dróg gminnych ul. Sosnowa, ul. Podborna, ul. Leśny Zakątek w miejscowości Mława, na podstawie projektu czasowej organizacji ruchu nr ewidencyjny **115/2025** zatwierdzonego dnia **23.09.2025r.** Data przywrócenia poprzedniej stałej organizacji ruchu do dnia **31.12.2027r.**

Jednocześnie informuję, że wprowadzający organizację ruchu jest zobowiązany do zawiadomienia organu zarządzającego ruchem, zarządcy drogi oraz właściwego komendanta policji o rzeczywistym terminie wprowadzenia organizacji ruchu, co najmniej 7 dni przed dniem wprowadzenia organizacji ruchu.

STAROSTA
Witold Okulski

Otrzymują:

1. Adresat
2. A/A

KARTA UZGODNIENÍ I ZATWIERDZEŃ

DO PROJEKTU CZASOWEJ ZMIANY ORGANIZACJI RUCHU DLA UL. SOSNOWEJ,
PODBORNEJ I LEŚNY ZAKĄTEK W MŁAWIE

Jednostka opiniująca	Wydana opinia
Urząd Miasta ul. Stary Rynek 19 06-500 Mława	<i>Opinia pozytywna.</i> <i>22.08.2015</i> <i>Z up. BURMISTRZA</i> <i>Piotr Tomaszewski</i> NACZELNIK WYDZIAŁU INWESTYCJI
Starostwo Powiatowe ul. Wyspiańskiego 8A 06-500 Mława	

OPIS TECHNICZNY

do projektu czasowej zmiany organizacji ruchu dla ul. Sosnowej, Podbornej i Leśny Zakątek w Mławie w związku z budową sieci kanalizacji sanitarnej wraz z przyłączami

I. Podstawa zlecenia.

Zlecenie inwestora.

II. Materiały wyjściowe.

1. Inwentaryzacja istniejącego w terenie oznakowania wykonana dla potrzeb projektu.
2. Ustawa z dnia 20.06.1997 r. – Prawo o ruchu drogowym (Dz. U. nr 68 z 1997 r., poz.62 z późniejszymi zmianami).
3. Rozporządzenie Ministra Infrastruktury oraz Spraw Wewnętrznych i Administracji z dnia 31.07.2002 r. w sprawie znaków i sygnałów drogowych (Dz. U. nr 170, poz. 1393).
4. Rozporządzenie Ministra Infrastruktury z dnia 23.09.2003 r. w sprawie szczegółowych warunków zarządzania ruchem na drogach oraz wykonywania nadzoru nad tym zarządzaniem (Dz. U. nr 177 z 2003 r., poz. 1729).
5. Rozporządzenie Ministra Infrastruktury z dnia 03.07.2003 r. w sprawie szczegółowych warunków technicznych dla znaków i sygnałów drogowych oraz urządzeń bezpieczeństwa ruchu drogowego i warunków umieszczania ich na drogach (Dz. U. nr 220 z 2003 r., poz. 2181).

III. Cel opracowania.

Celem opracowania jest przedstawienie prawidłowego oznakowania miejsca prowadzenia robót w ul. Sosnowej, Podbornej i Leśny Zakątek w trakcie budowy sieci kanalizacji sanitarnej wraz z przyłączami.

IV. Opis projektowanych rozwiązań.

Projektowana sieć kanalizacji sanitarnej zostanie połączona z istn. siecią w ul. Sosnowej. Sieć zostanie wykonana w całości w wykopie otwartym. Ww. ulice na przedmiotowych odcinkach są drogami z jezdnią dwukierunkową o nawierzchni nieutwardzonej.

Realizacja zadania będzie odbywać się etapowo tak aby zapewnić jak najmniejszą uciążliwość w ruchu drogowym. W ulicach Sosnowej, Podbornej i Leśny Zakątek zostaną wykonane zwężenia. Oznakowanie oraz sposób zabezpieczenia miejsca robót z podziałem na etapy pokazano na rys. nr 2.0-2.22.

Czasookres wykonywania robót – listopad 2025 - grudzień 2027

V. Sposób oznakowania.

1. Zasady rozmieszczenia tablic informacyjnych.

Oznakowanie należy wykonać w sposób wskazany na załączonym opracowaniu. Miejsca ustawienia znaków w terenie należy wybrać indywidualnie w zależności od sytuacji. Ustawiając oznakowanie należy kierować się następującymi zasadami:

- znaki, tablice nie mogą zasłaniać istniejących znaków drogowych, informatorów i sygnalizacji świetlnej;
- nie mogą zasłaniać widoczności w rejonie skrzyżowania;
- ustawiając znaki na chodniku należy zachować skrajnię:
 - poziomą – 2,0 m nad chodnikiem;
 - pionową – 2,2 m od krawędzi jezdni;
- znaki drogowe należy umieszczać na słupkach lub kątowniku na wys. do 2,2 m dla dwóch znaków montowanych na jednym słupku;
- dopuszcza się montowanie znaków na istniejących słupkach znaków drogowych lub słupach oświetlenia ulicznego, pod warunkiem, że nie może być więcej niż trzy znaki, a znak umieszczony najniżej nie może być niżej niż 0,9 m od poziomu chodnika i to tylko w miejscu, gdzie nie odbywa się ruch pieszych.

2. Uwagi ogólne.

- Do oznakowania robót należy stosować typowe znaki i zapory drogowe, które winny posiadać odblaski lub być oświetlone w porze nocnej i w przypadku niedostatecznej widoczności;

- Jednostka prowadząca roboty w pasie drogowym zobowiązana jest do utrzymania w należytych stanie wszystkich środków technicznych użytych do oznakowania i zabezpieczenia miejsca robót;
- Znaki i zabezpieczenia winny być ustawione zgodnie z przepisami podanymi w podstawie opracowania;
- Uzgodniony projekt organizacji ruchu stanowi podstawę do uzyskania zezwolenia od zarządu dróg na zajęcie pasa drogowego;
- Wykonawca jest zobowiązany powiadomić mieszkańców o utrudnieniach w ruchu;
- Należy zapewnić awaryjny dojazd i dojście do posesji – w sposób uzgodniony z właścicielami przyległych posesji.

Za oznakowanie na placu budowy odpowiada kierownik budowy.



PROJMEDIA Sp. z o.o.
ul. Wilczak 16A lok. 206
61-623 Poznań
NIP: 9721312705


E-MAIL: biuro@projmedia.pl | TEL: 724 722 193 | www.projmedia.pl


FUNKCJA	IMIE, NAZWISKO, UPRAWNIENIA	PODPIS
OPRACOWAŁ:	mgr inż. J. Mizerny	


OBIEKT:	Sieć kanalizacji sanitarnej wraz z przyłączami
INWESTOR:	Zakład Wodociągów, Kanalizacji i Oczyszczalnia Ścieków "WOD-KAN" Sp. z o.o. ul. Płocka 106 06-500 Mława
LOKALIZACJA:	m. Mława, ul. Sosnowa, Podborna, Leśny Zakątek, dz. nr geod. 459/1, 459/14, 457, 459/2, 459/31, 459/33, 456/1, 456/11, 460/1, 448, 461/1, 447, obr. Mława-Scalenie

STADIUM:	PROJEKT TYMCZASOWEJ ORGANIZACJI RUCHU
TYTUŁ RYSUNKU:	MAPA ORIENTACYJNA

DATA	KOREKTA	SKALA	NR. RYS.
20.08.2025		1:25 000	1.0

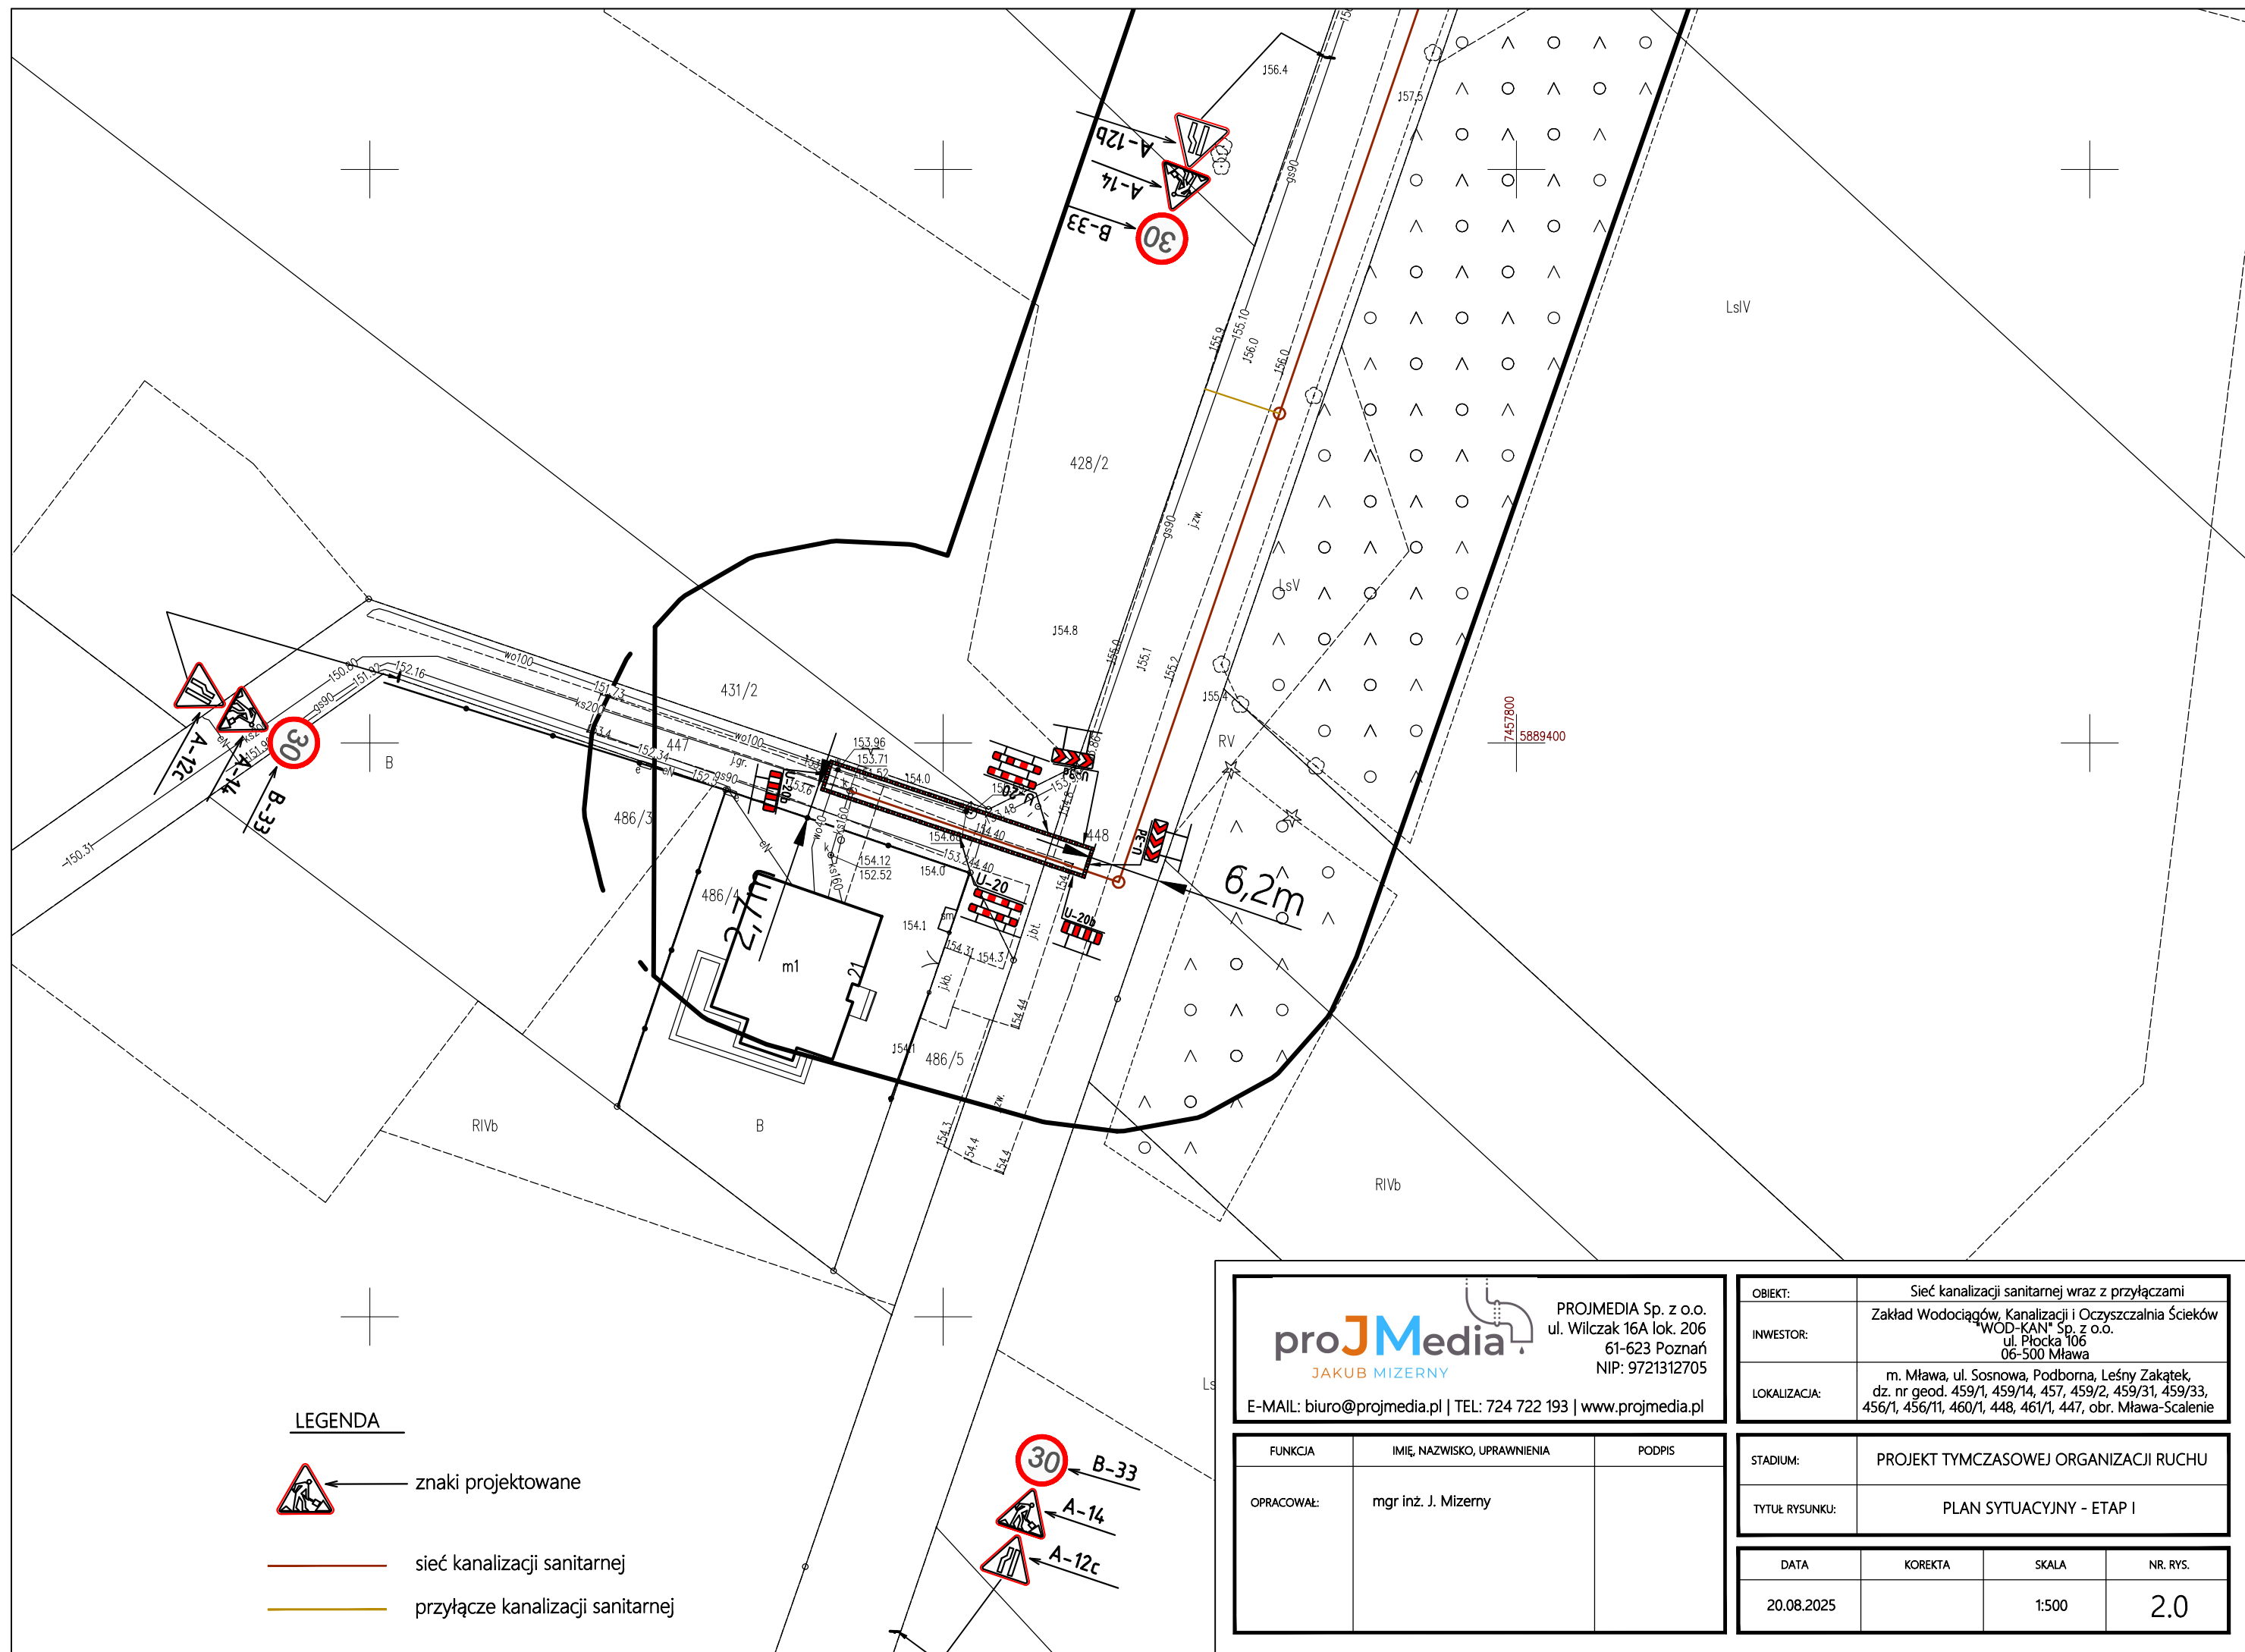

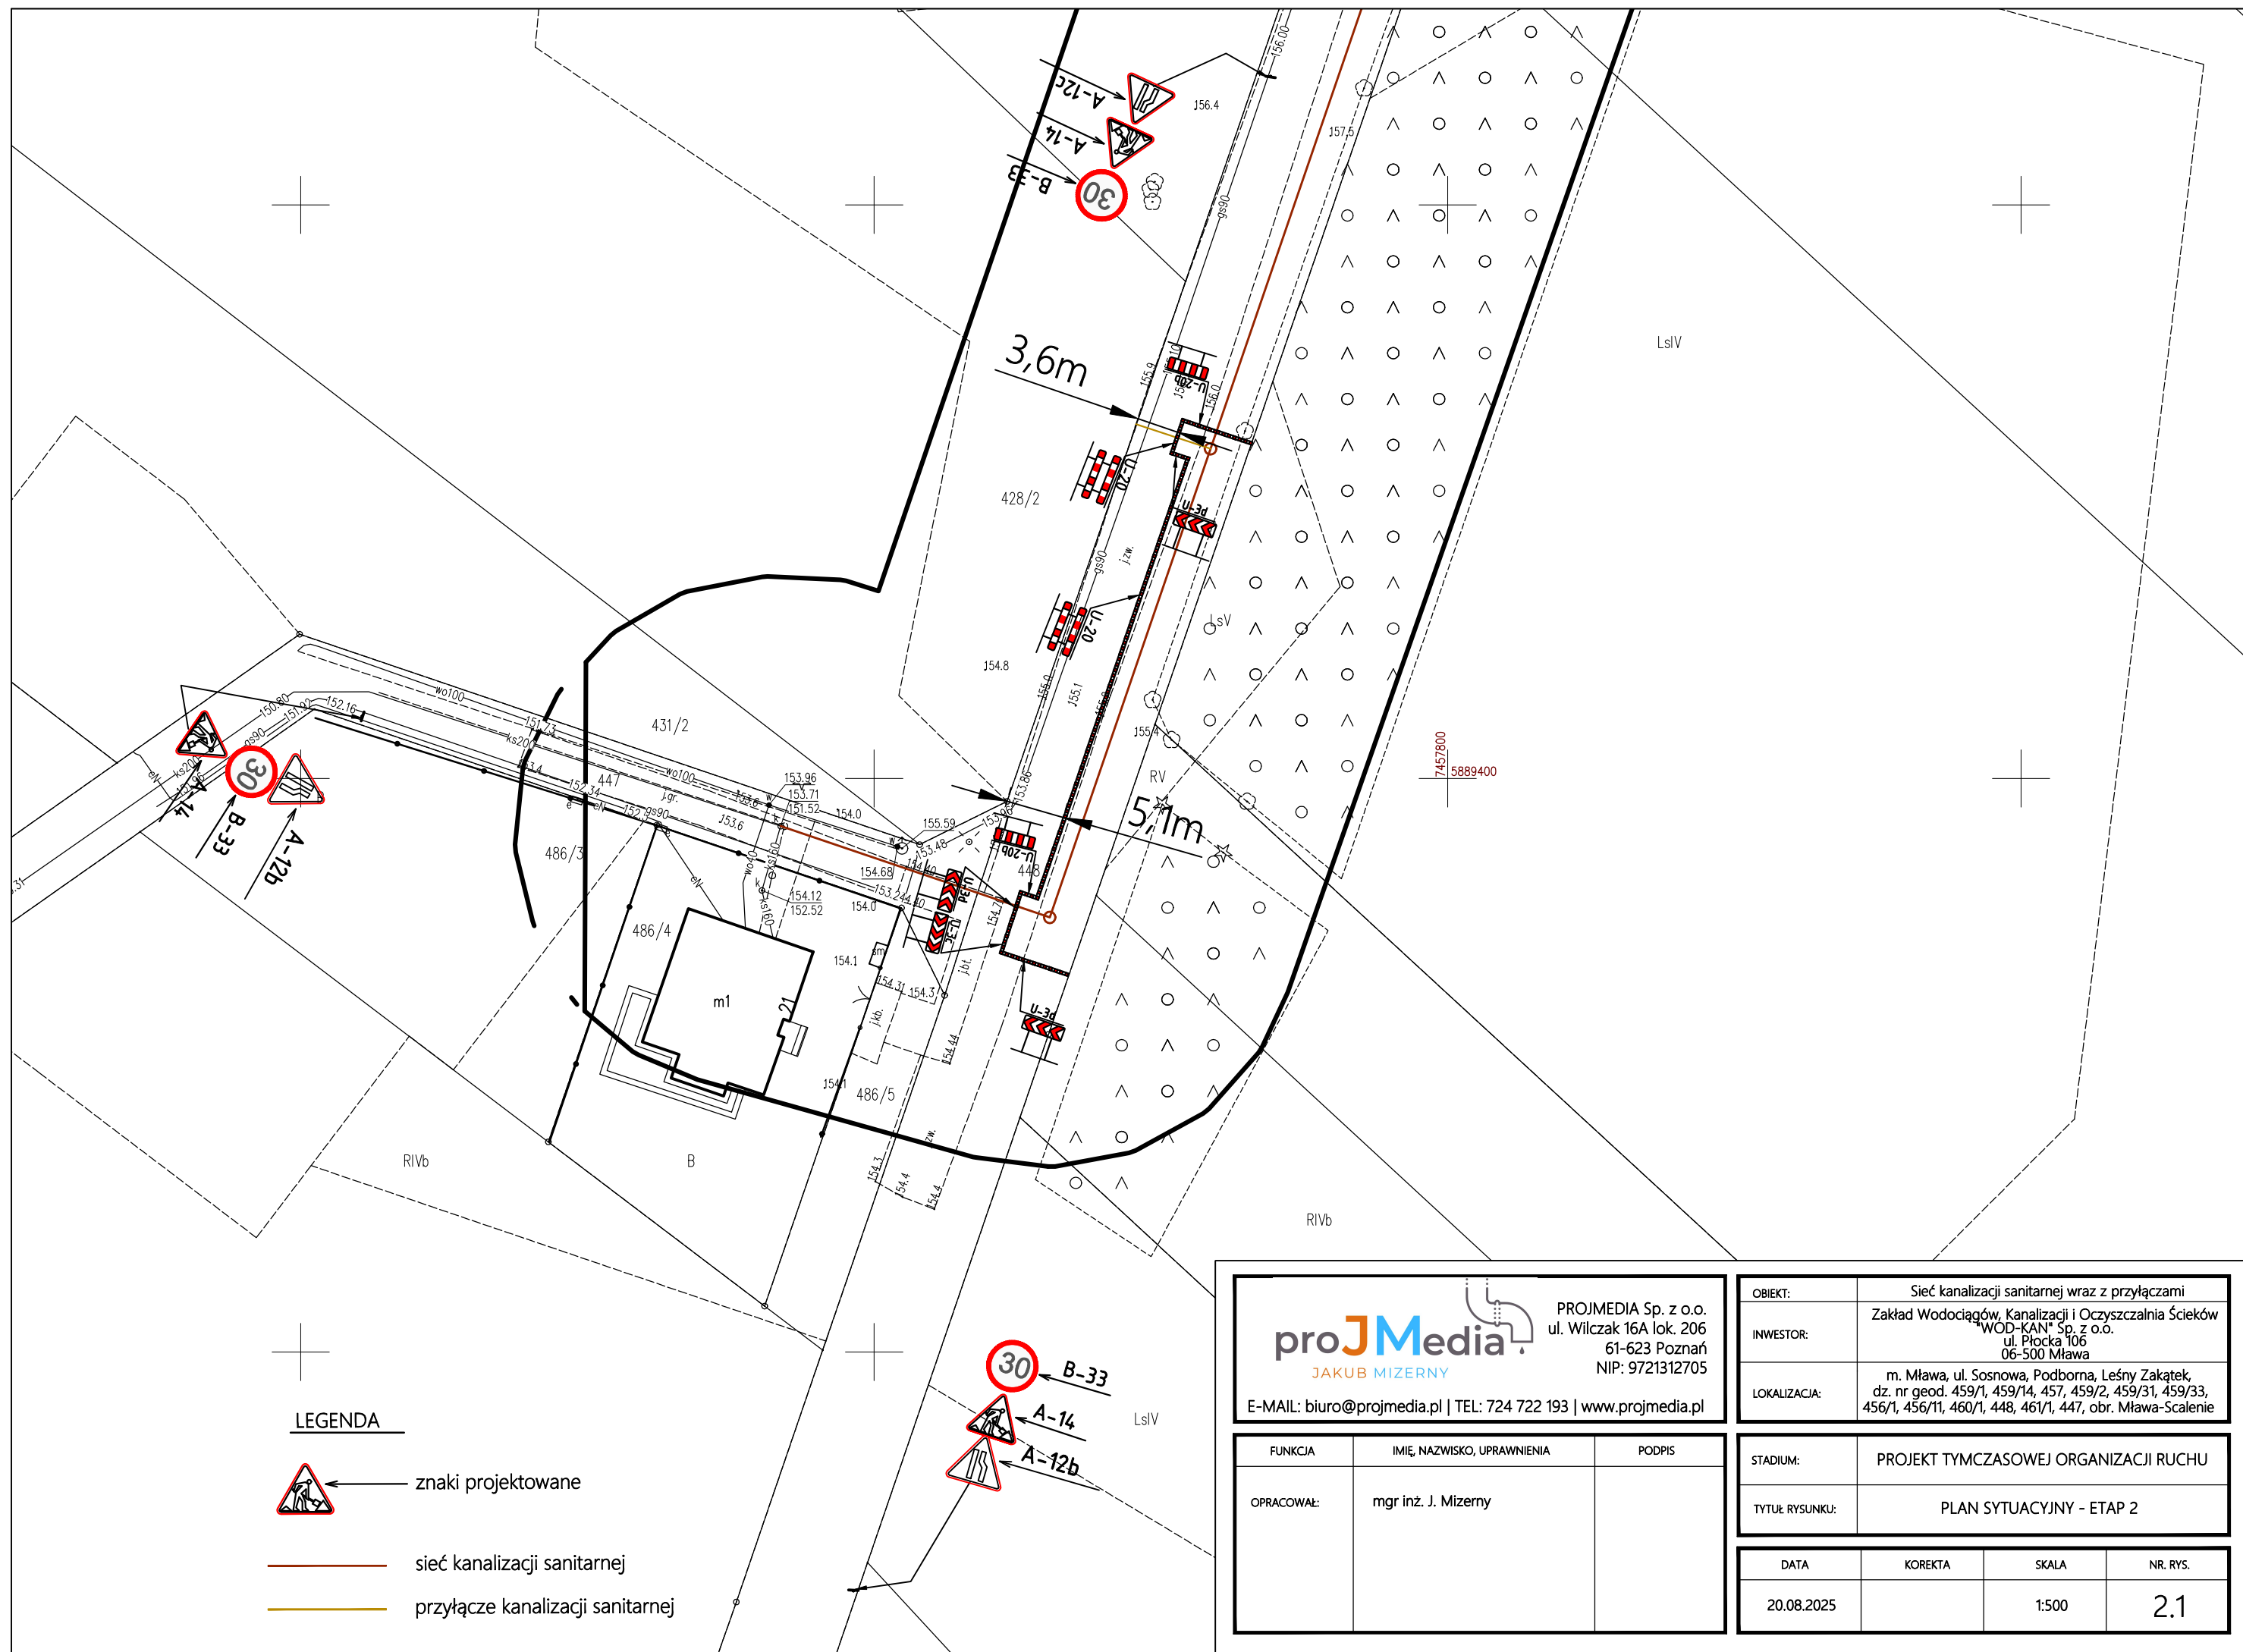

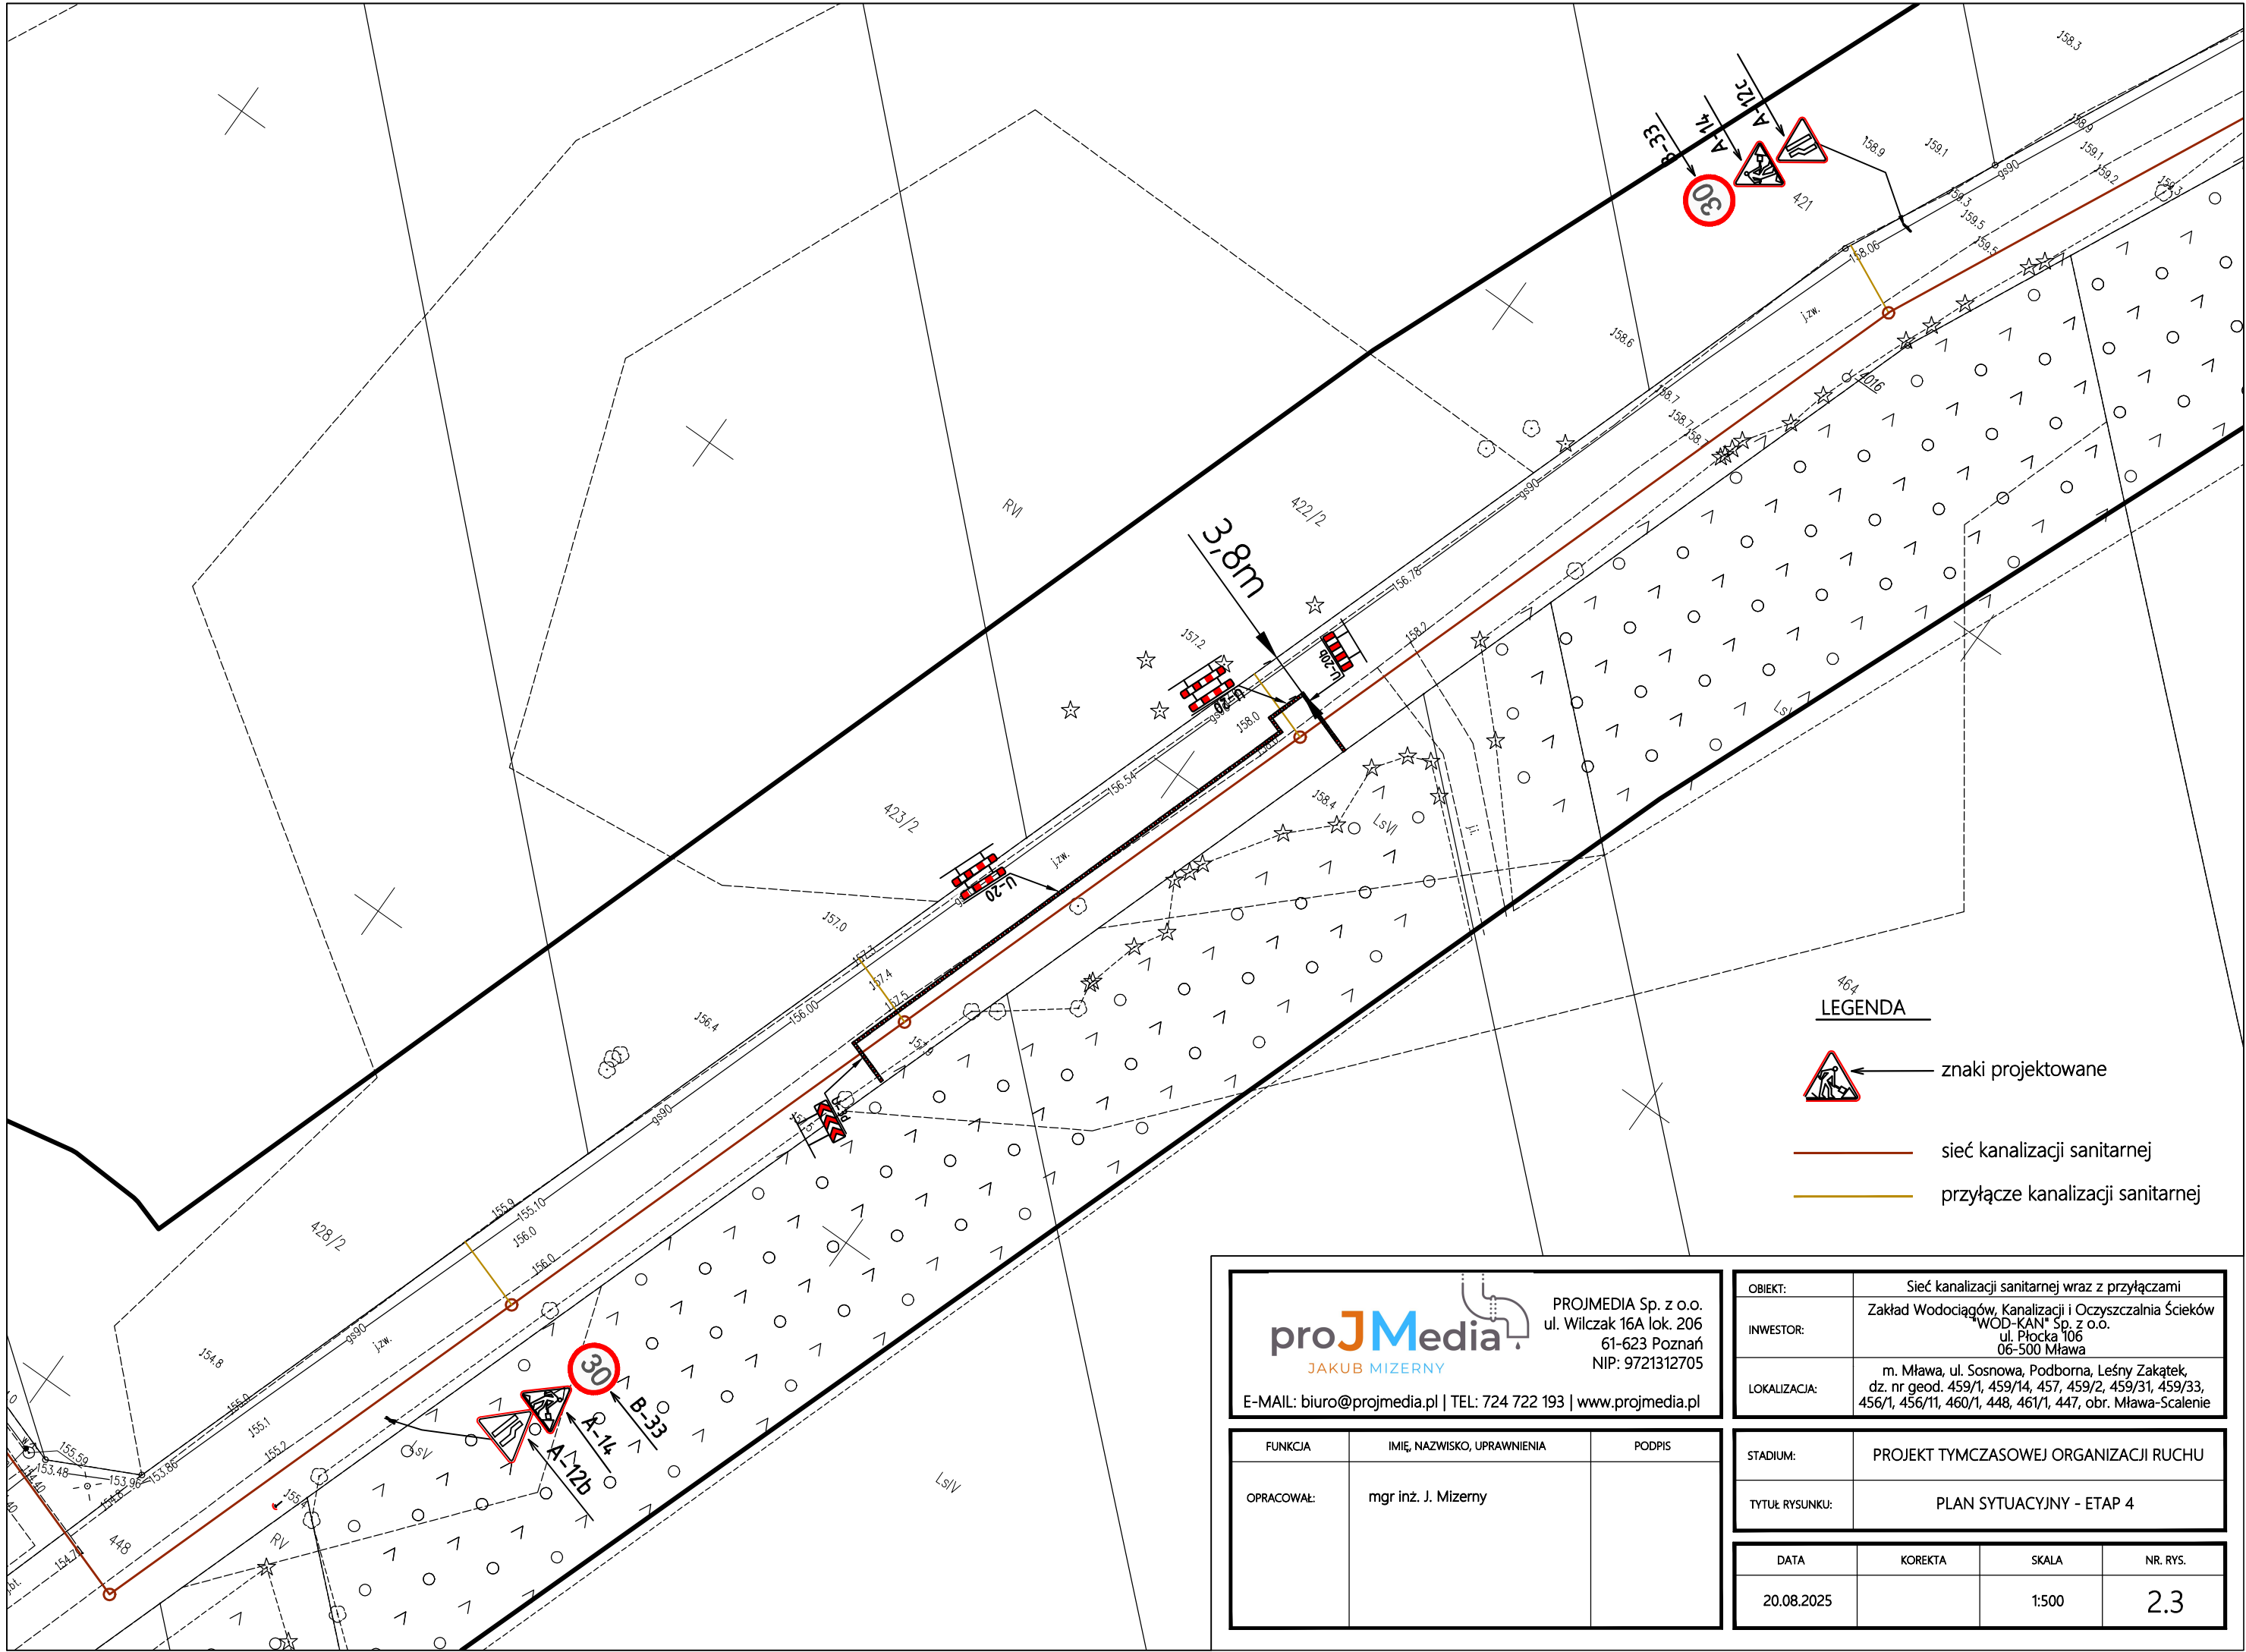




PROJMEDIA Sp. z o.o.
ul. Wilczak 16A lok. 206
61-623 Poznań
NIP: 9721312705
E-MAIL: biuro@projmedia.pl | TEL: 724 722 193 | www.projmedia.pl

FUNKCJA	IMIĘ, NAZWISKO, UPRAWNIENIA	PODPIS
OPRACOWAŁ:	mgr inż. J. Mizerny	

OBIEKT:	Sieć kanalizacji sanitarnej wraz z przyłączami		
INWESTOR:	Zakład Wodociągów, Kanalizacji i Oczyszczalnia Ścieków "WOD-KAN" Sp. z o.o. ul. Płocka 106 06-500 Mława		
LOKALIZACJA:	m. Mława, ul. Sosnowa, Podborna, Leśny Zakątek, dz. nr geod. 459/1, 459/14, 457, 459/2, 459/31, 459/33, 456/1, 456/11, 460/1, 448, 461/1, 447, obr. Mława-Scalenie		
STADIUM:	PROJEKT TYMCZASOWEJ ORGANIZACJI RUCHU		
TYTUŁ RYSUNKU:	PLAN SYTUACYJNY - ETAP 4		
DATA	KOREKTA	SKALA	NR. RYS.
20.08.2025		1:500	2.3

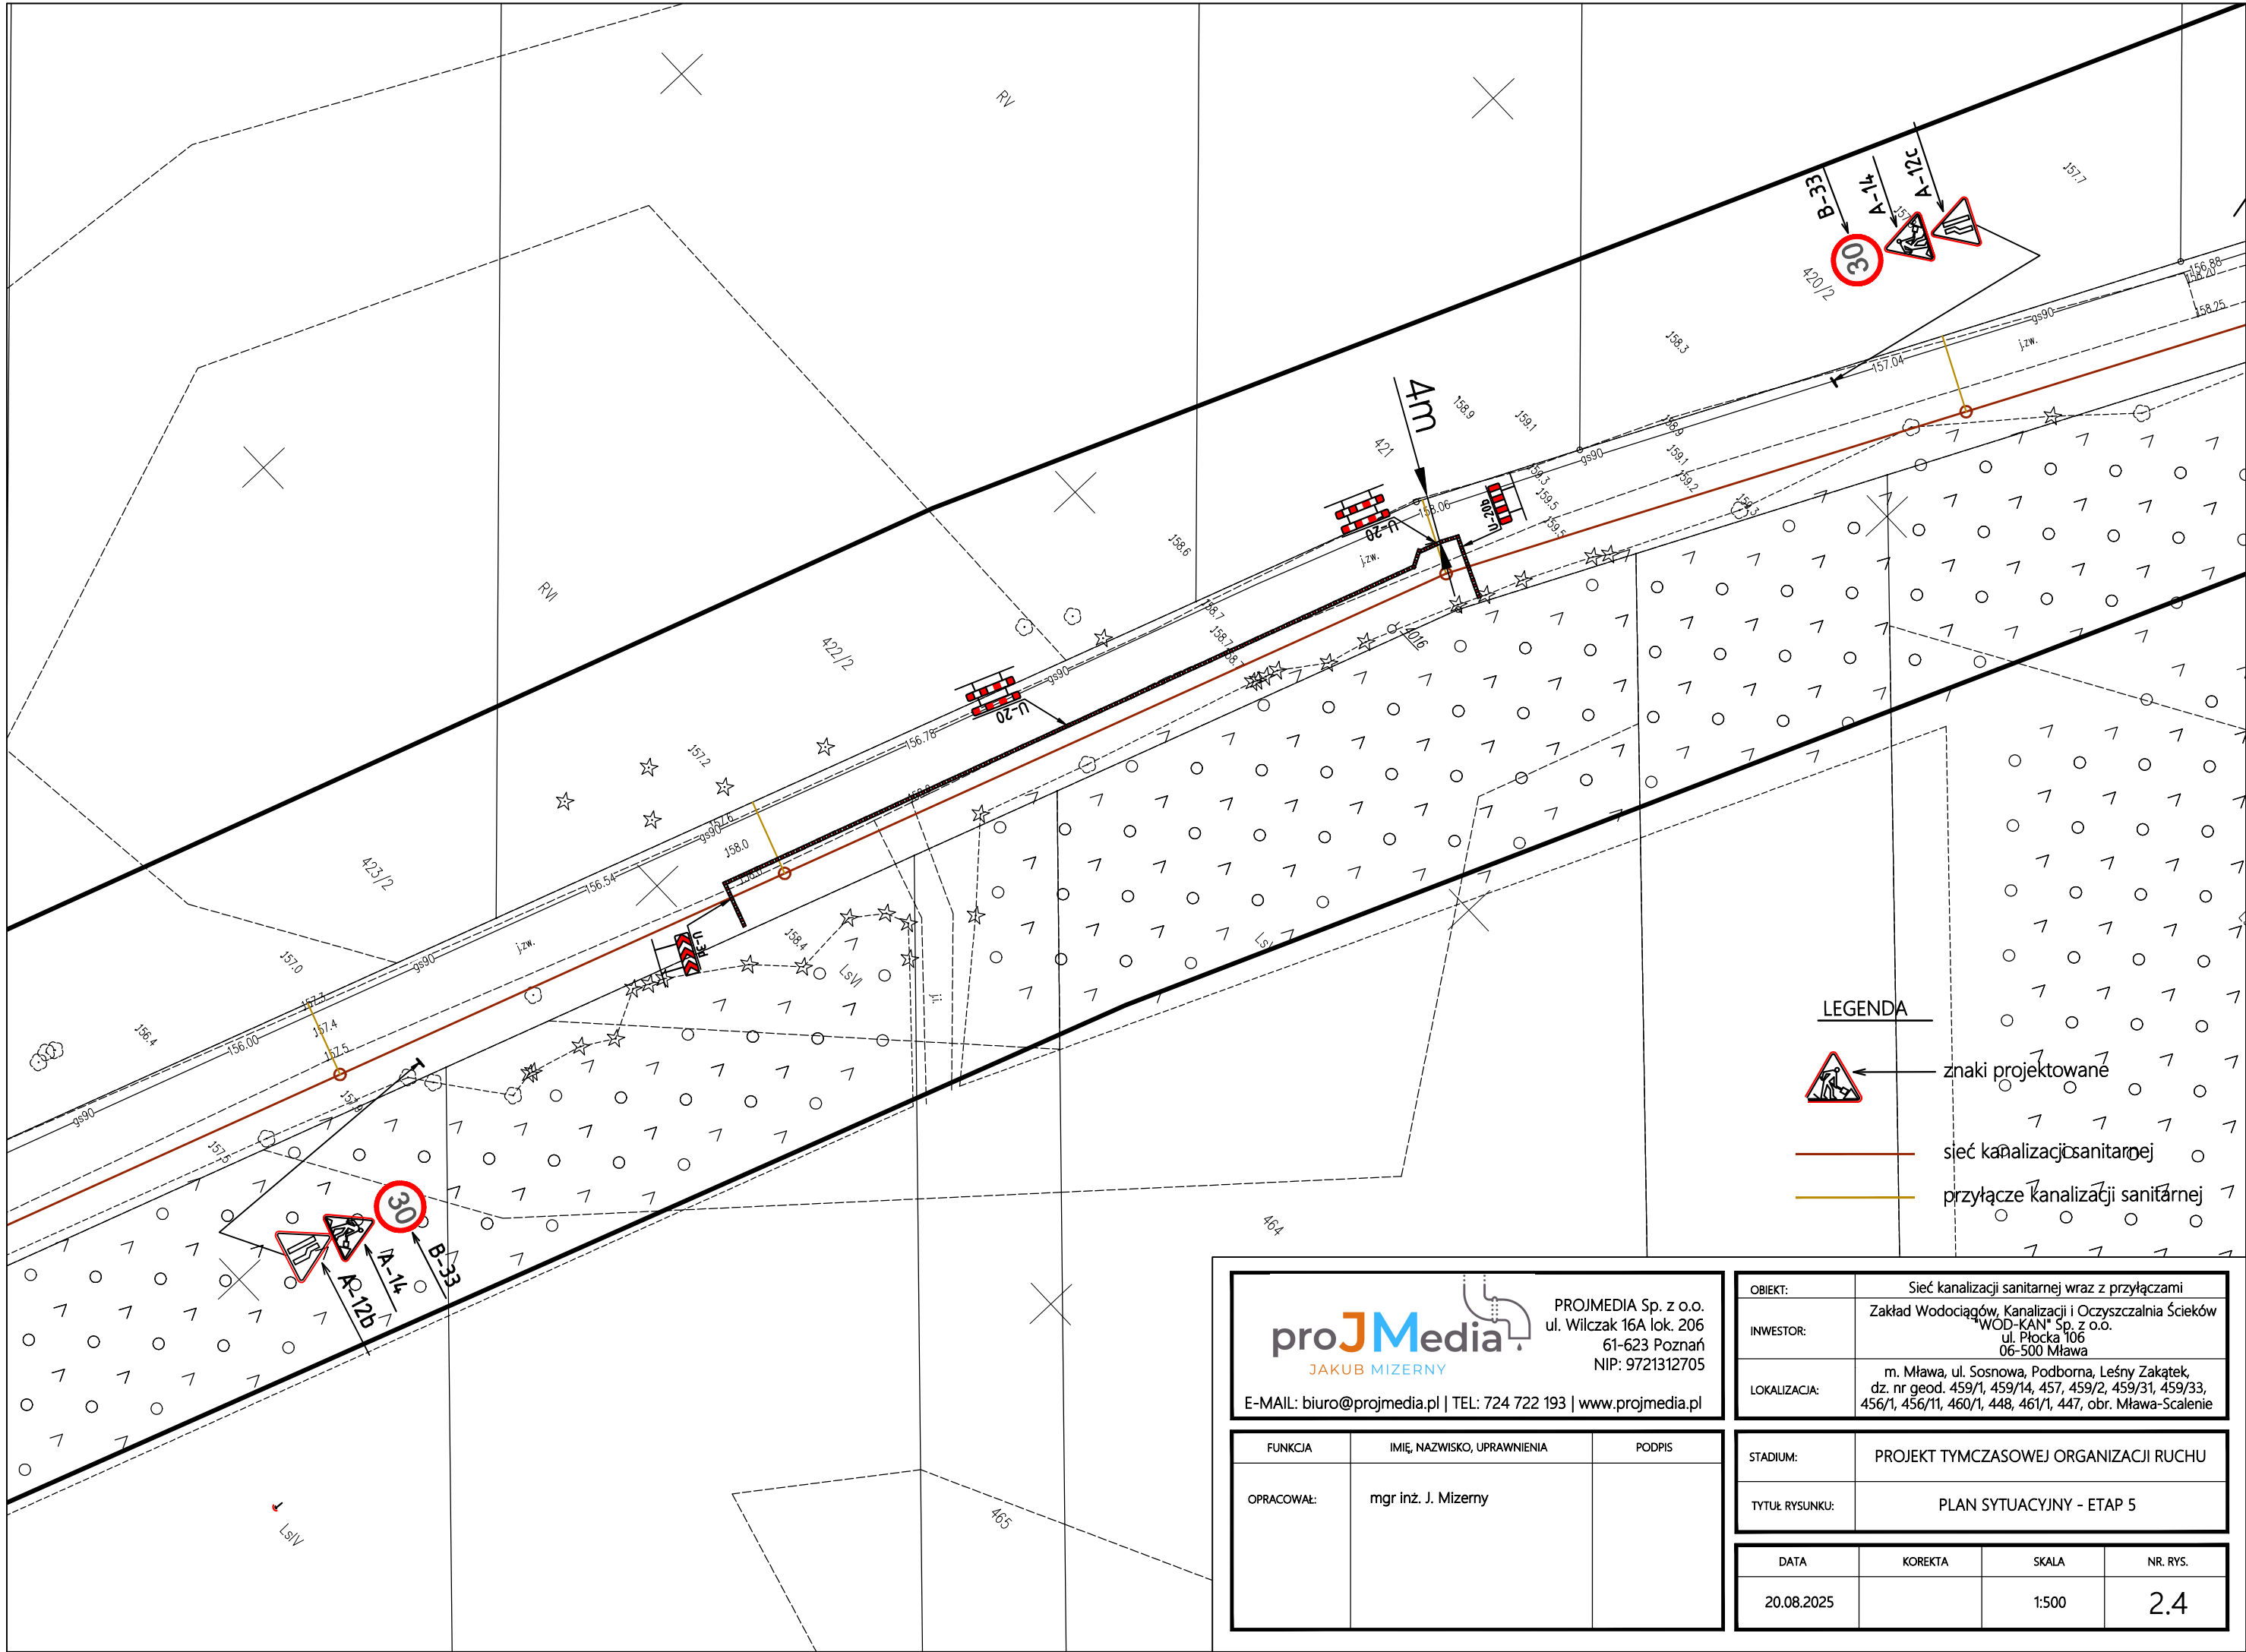


LEGENDA


- znaki projektowane
- sieć kanalizacji sanitarnej
- przyłącze kanalizacji sanitarnej


PROJMEDIA Sp. z o.o.
ul. Wilczak 16A lok. 206
61-623 Poznań
NIP: 9721312705
E-MAIL: biuro@projmedia.pl | TEL: 724 722 193 | www.projmedia.pl

FUNKCJA	IMIĘ, NAZWISKO, UPRAWNIENIA	PODPIS
OPRACOWAŁ:	mgr inż. J. Mizerny	

OBIEKT:	Sieć kanalizacji sanitarnej wraz z przyłączami		
INWESTOR:	Zakład Wodociągów, Kanalizacji i Oczyszczalnia Ścieków "WOD-KAN" Sp. z o.o. ul. Płocka 106 06-500 Mława		
LOKALIZACJA:	m. Mława, ul. Sosnowa, Podborna, Leśny Zakątek, dz. nr geod. 459/1, 459/14, 457, 459/2, 459/31, 459/33, 456/1, 456/11, 460/1, 448, 461/1, 447, obr. Mława-Scalenie		
STADIUM:	PROJEKT TYMCZASOWEJ ORGANIZACJI RUCHU		
TYTUŁ RYSUNKU:	PLAN SYTUACYJNY - ETAP 5		
DATA	KOREKTA	SKALA	NR. RYS.
20.08.2025		1:500	2.4

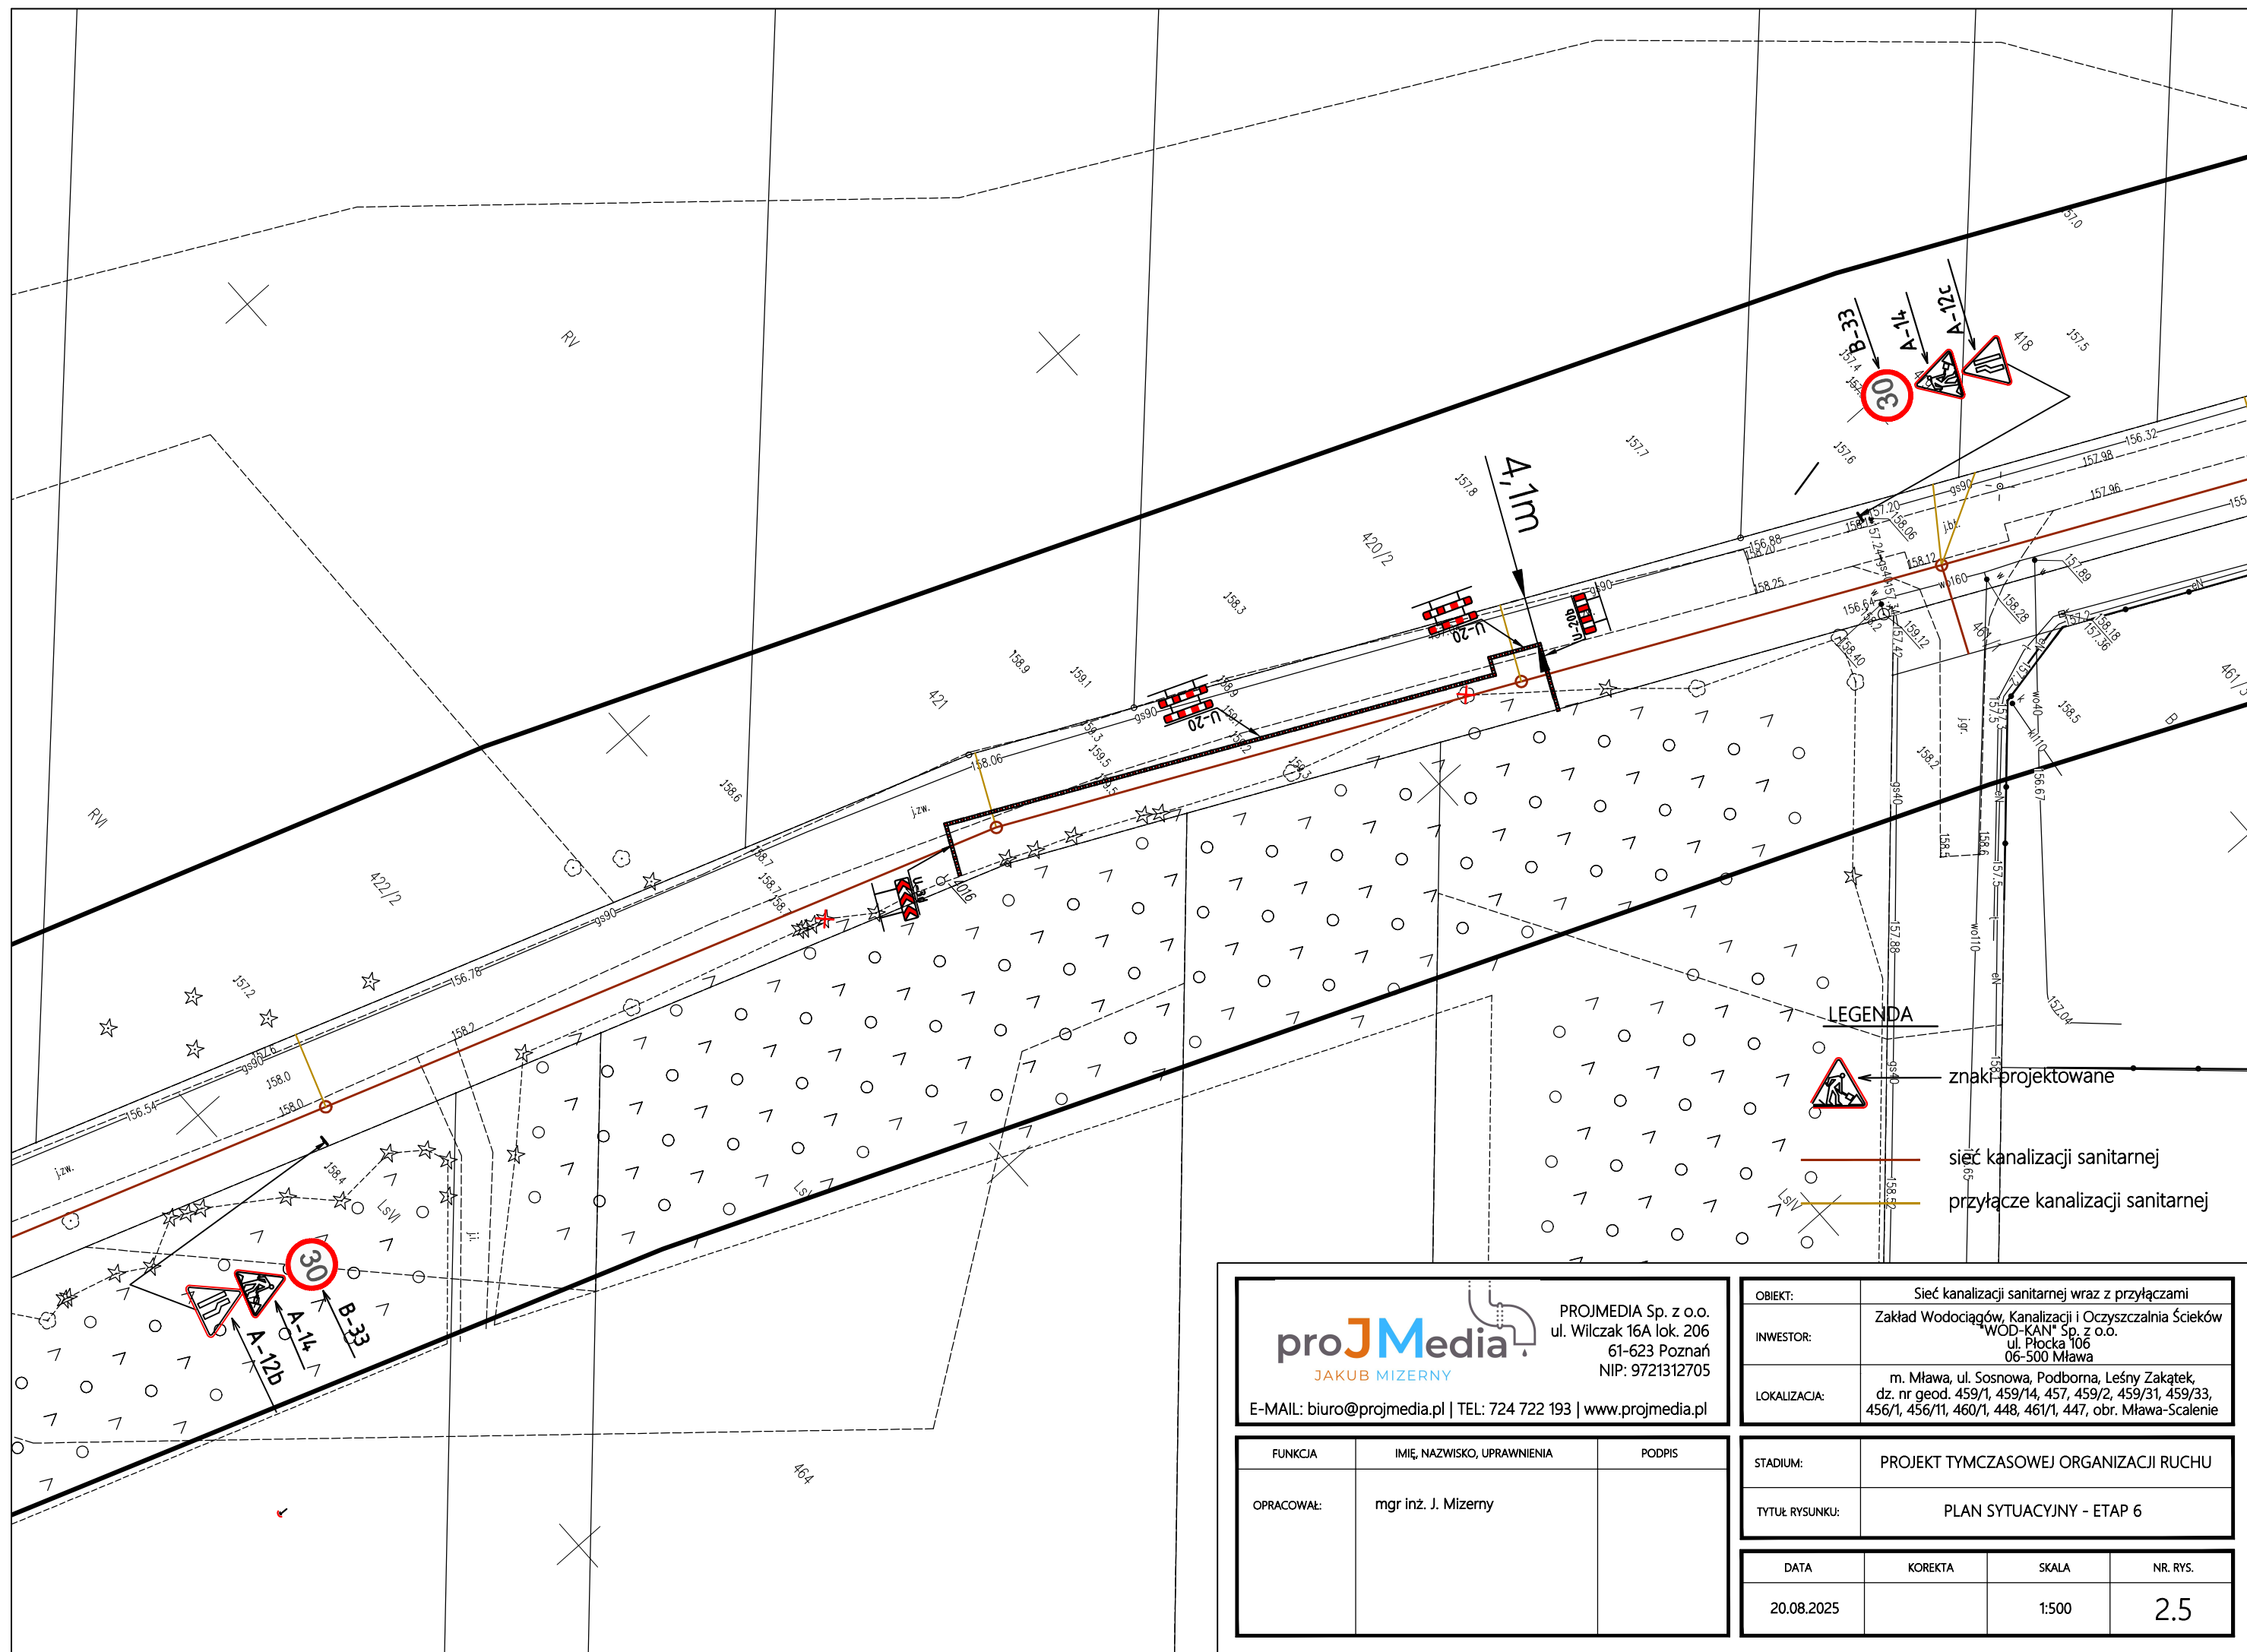

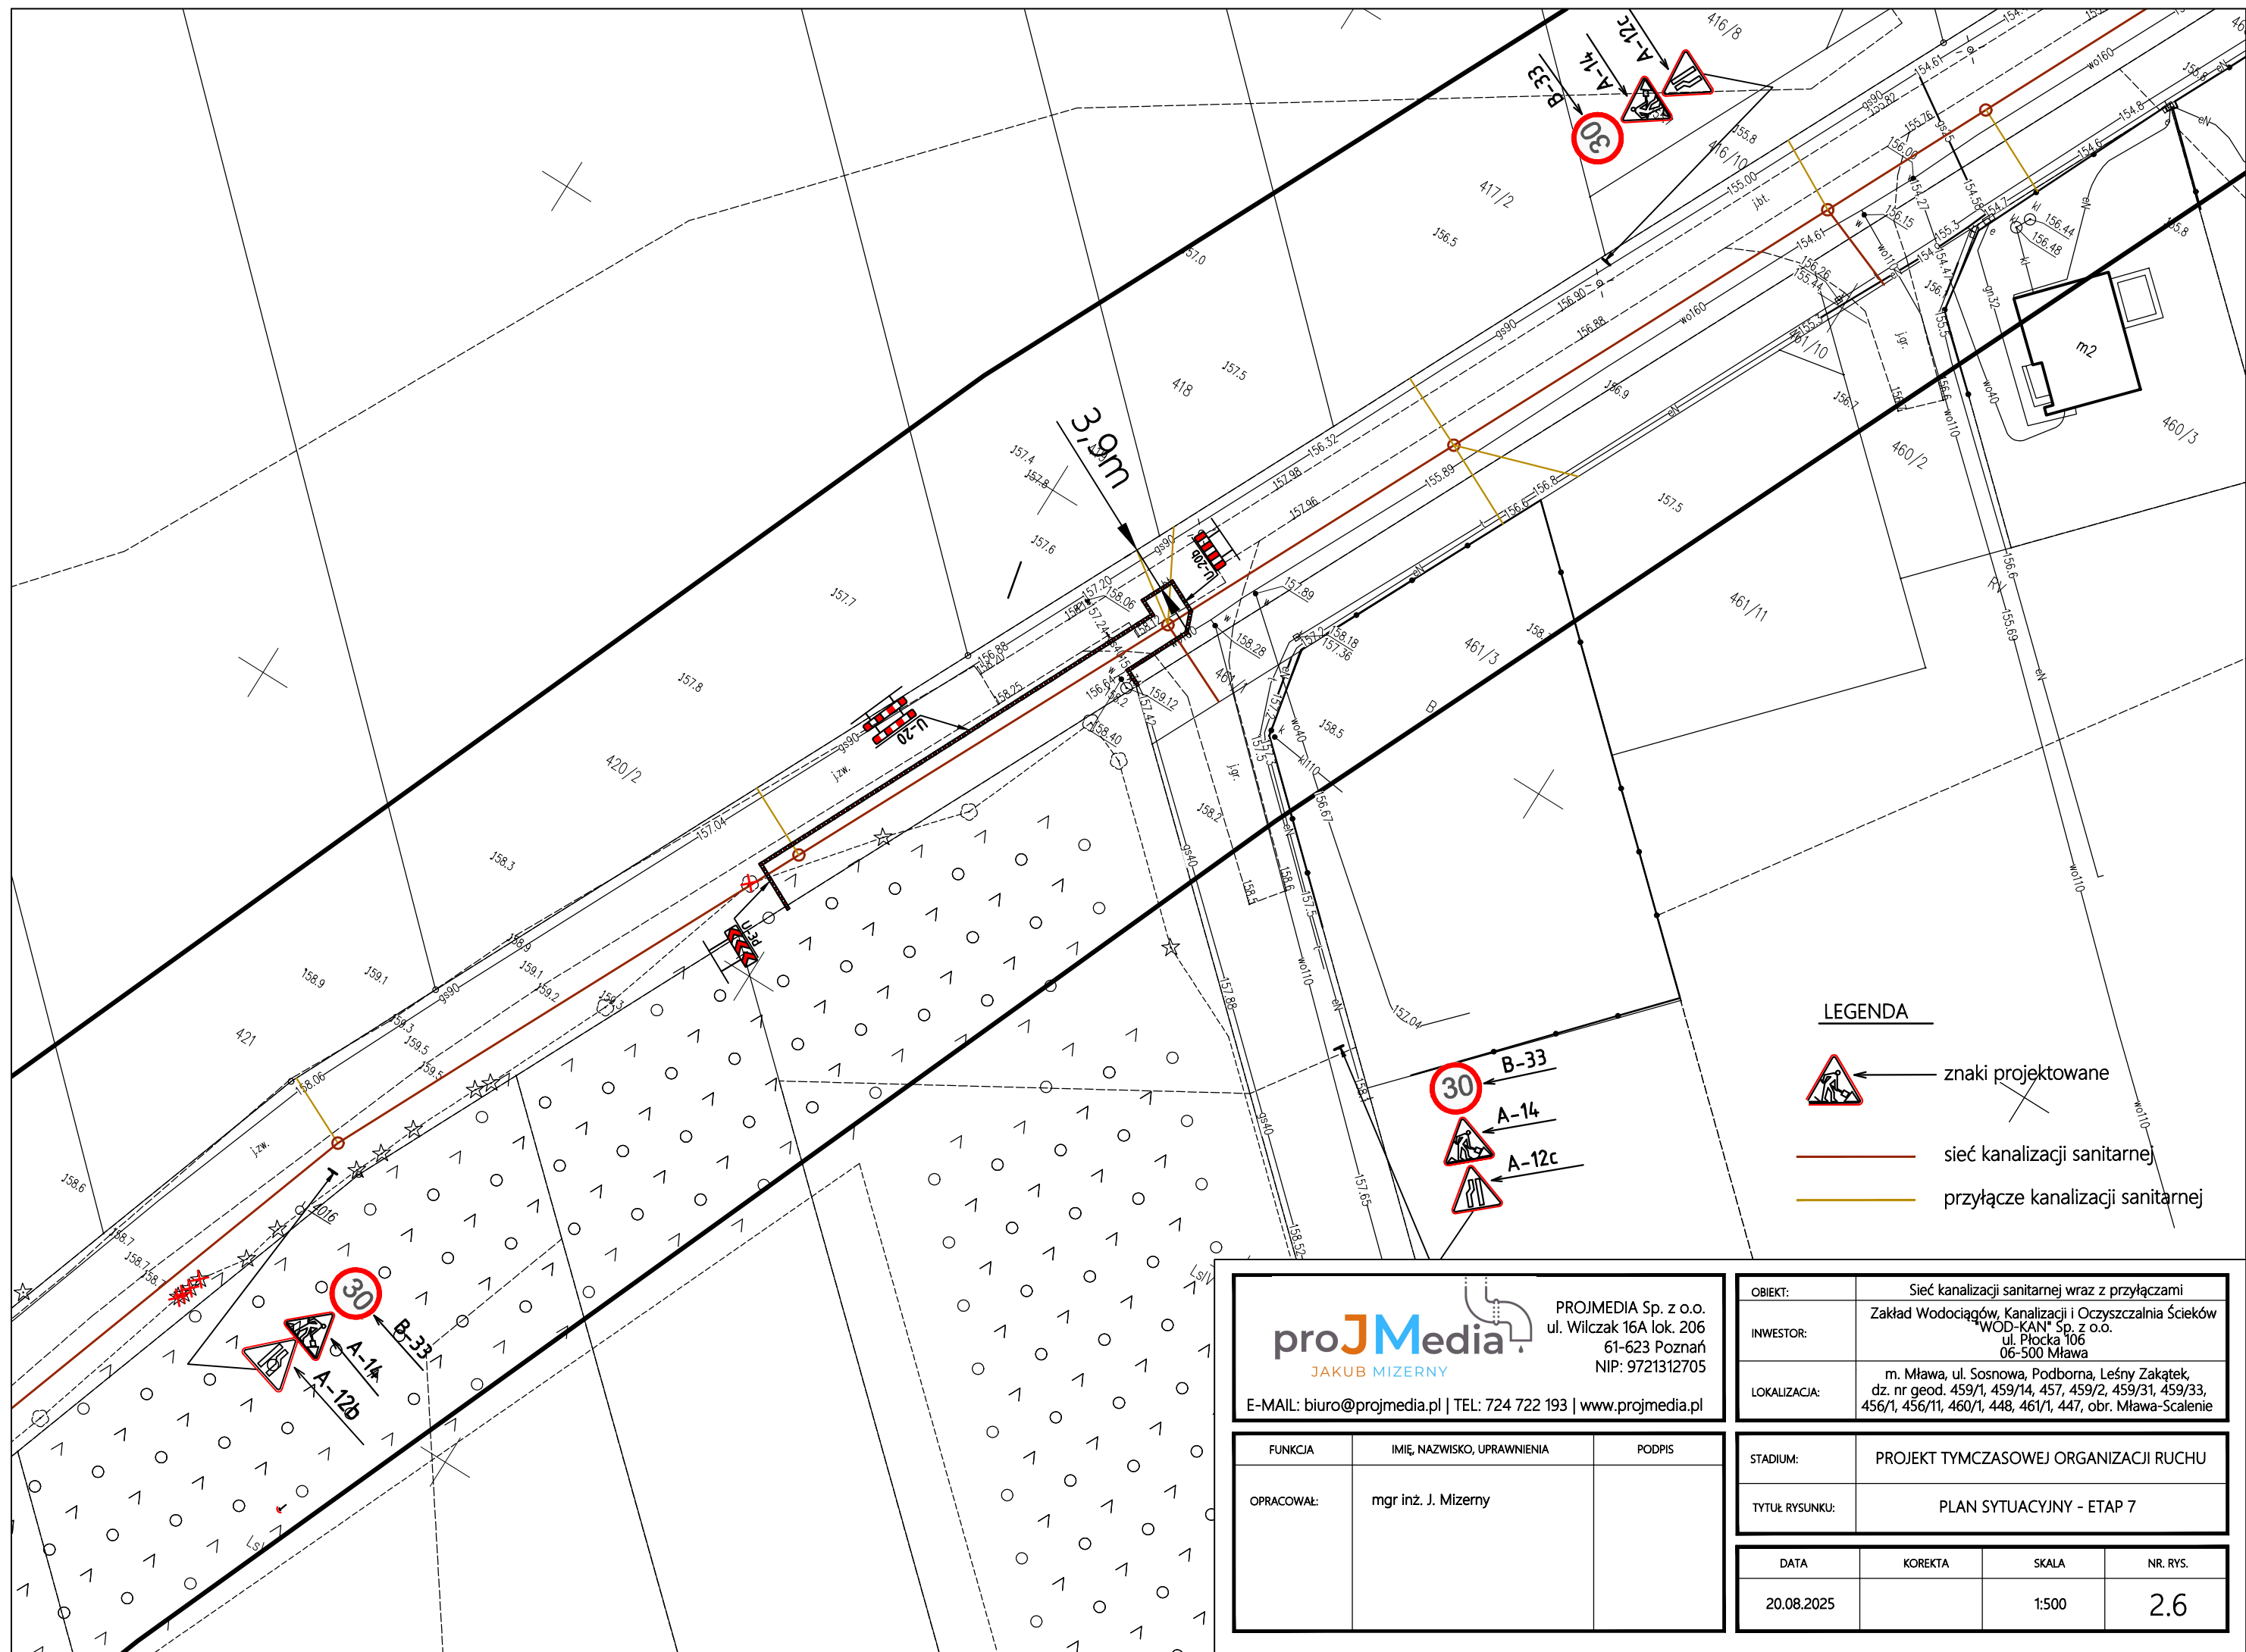

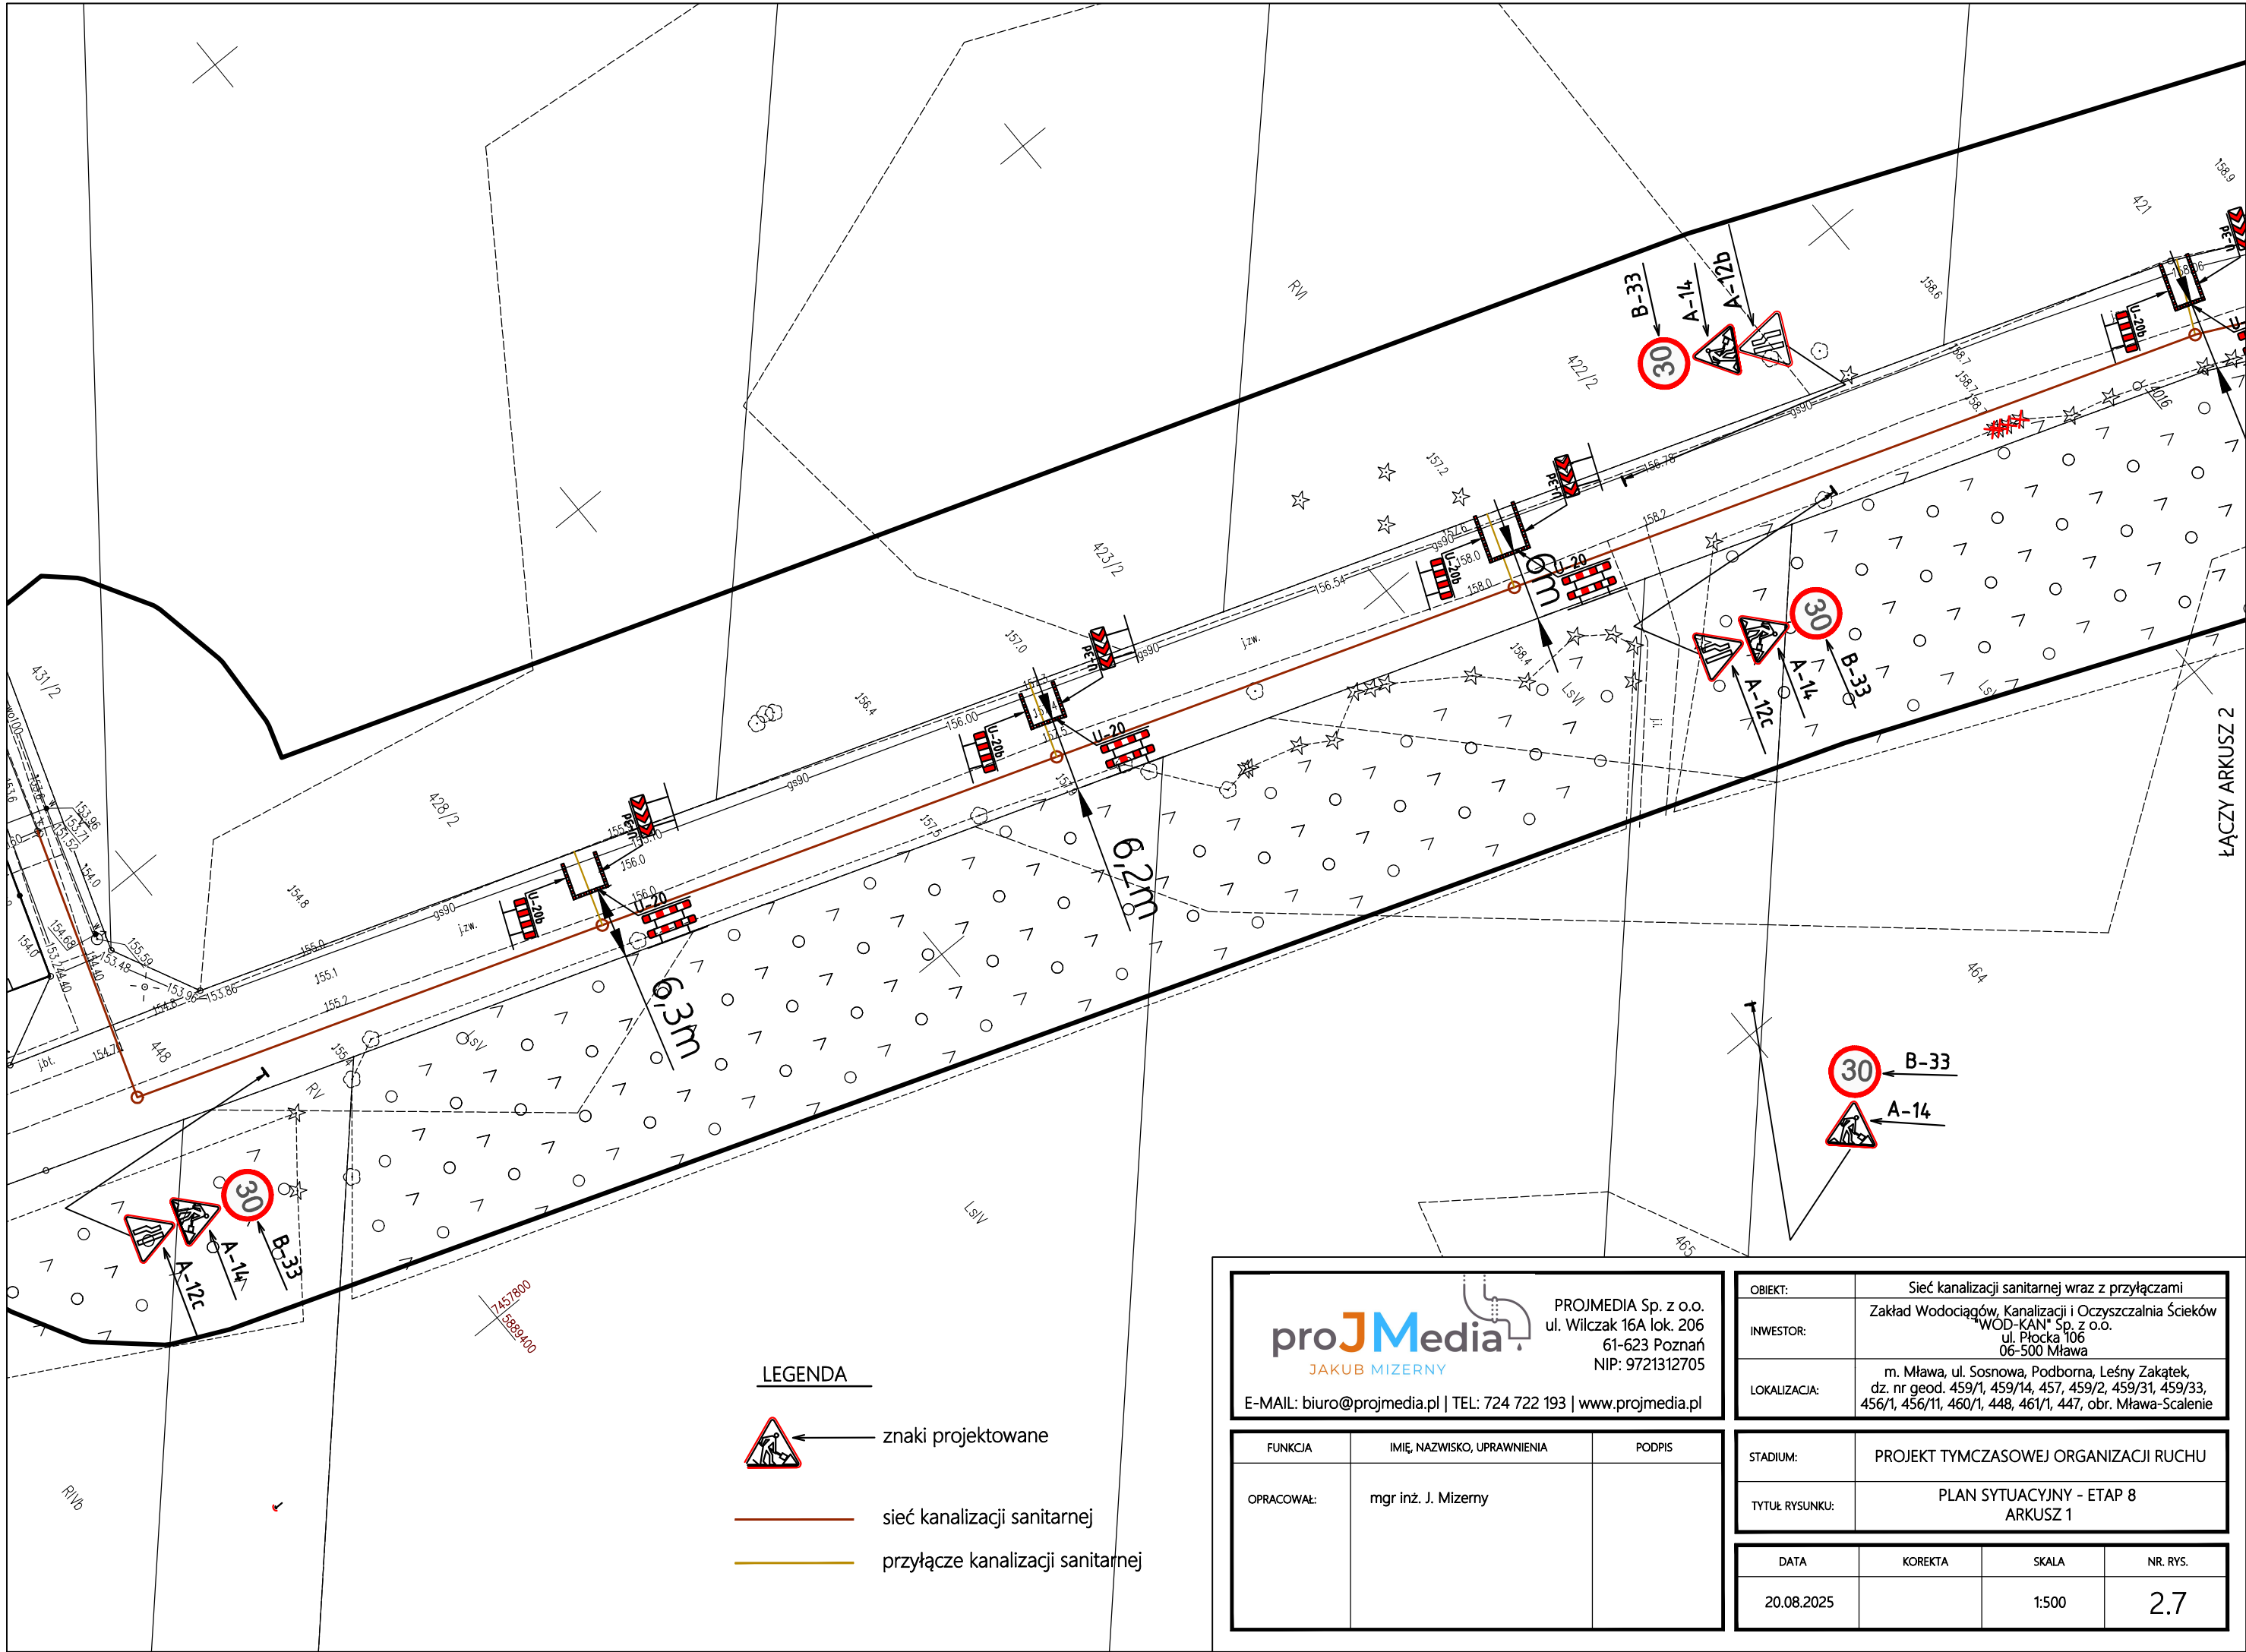



PROJMEDIA Sp. z o.o.
ul. Wilczak 16A lok. 206
61-623 Poznań
NIP: 9721312705

E-MAIL: biuro@projmedia.pl | TEL: 724 722 193 | www.projmedia.pl


FUNKCJA	IMIĘ, NAZWISKO, UPRAWNIENIA	PODPIS
OPRACOWAŁ:	mgr inż. J. Mizerny	


OBIEKT:	Sieć kanalizacji sanitarnej wraz z przyłączami
INWESTOR:	Zakład Wodociągów, Kanalizacji i Oczyszczalnia Ścieków "WOD-KAN" Sp. z o.o. ul. Płocka 106 06-500 Mława
LOKALIZACJA:	m. Mława, ul. Sosnowa, Podborna, Leśny Zakątek, dz. nr geod. 459/1, 459/14, 457, 459/2, 459/31, 459/33, 456/1, 456/11, 460/1, 448, 461/1, 447, obr. Mława-Scalenie

STADIUM:	PROJEKT TYMCZASOWEJ ORGANIZACJI RUCHU
TYTUŁ RYSUNKU:	PLAN SYTUACYJNY - ETAP 8 ARKUSZ 1

DATA	KOREKTA	SKALA	NR. RYS.
20.08.2025		1:500	2.7

ŁĄCZY ARKUSZ 2

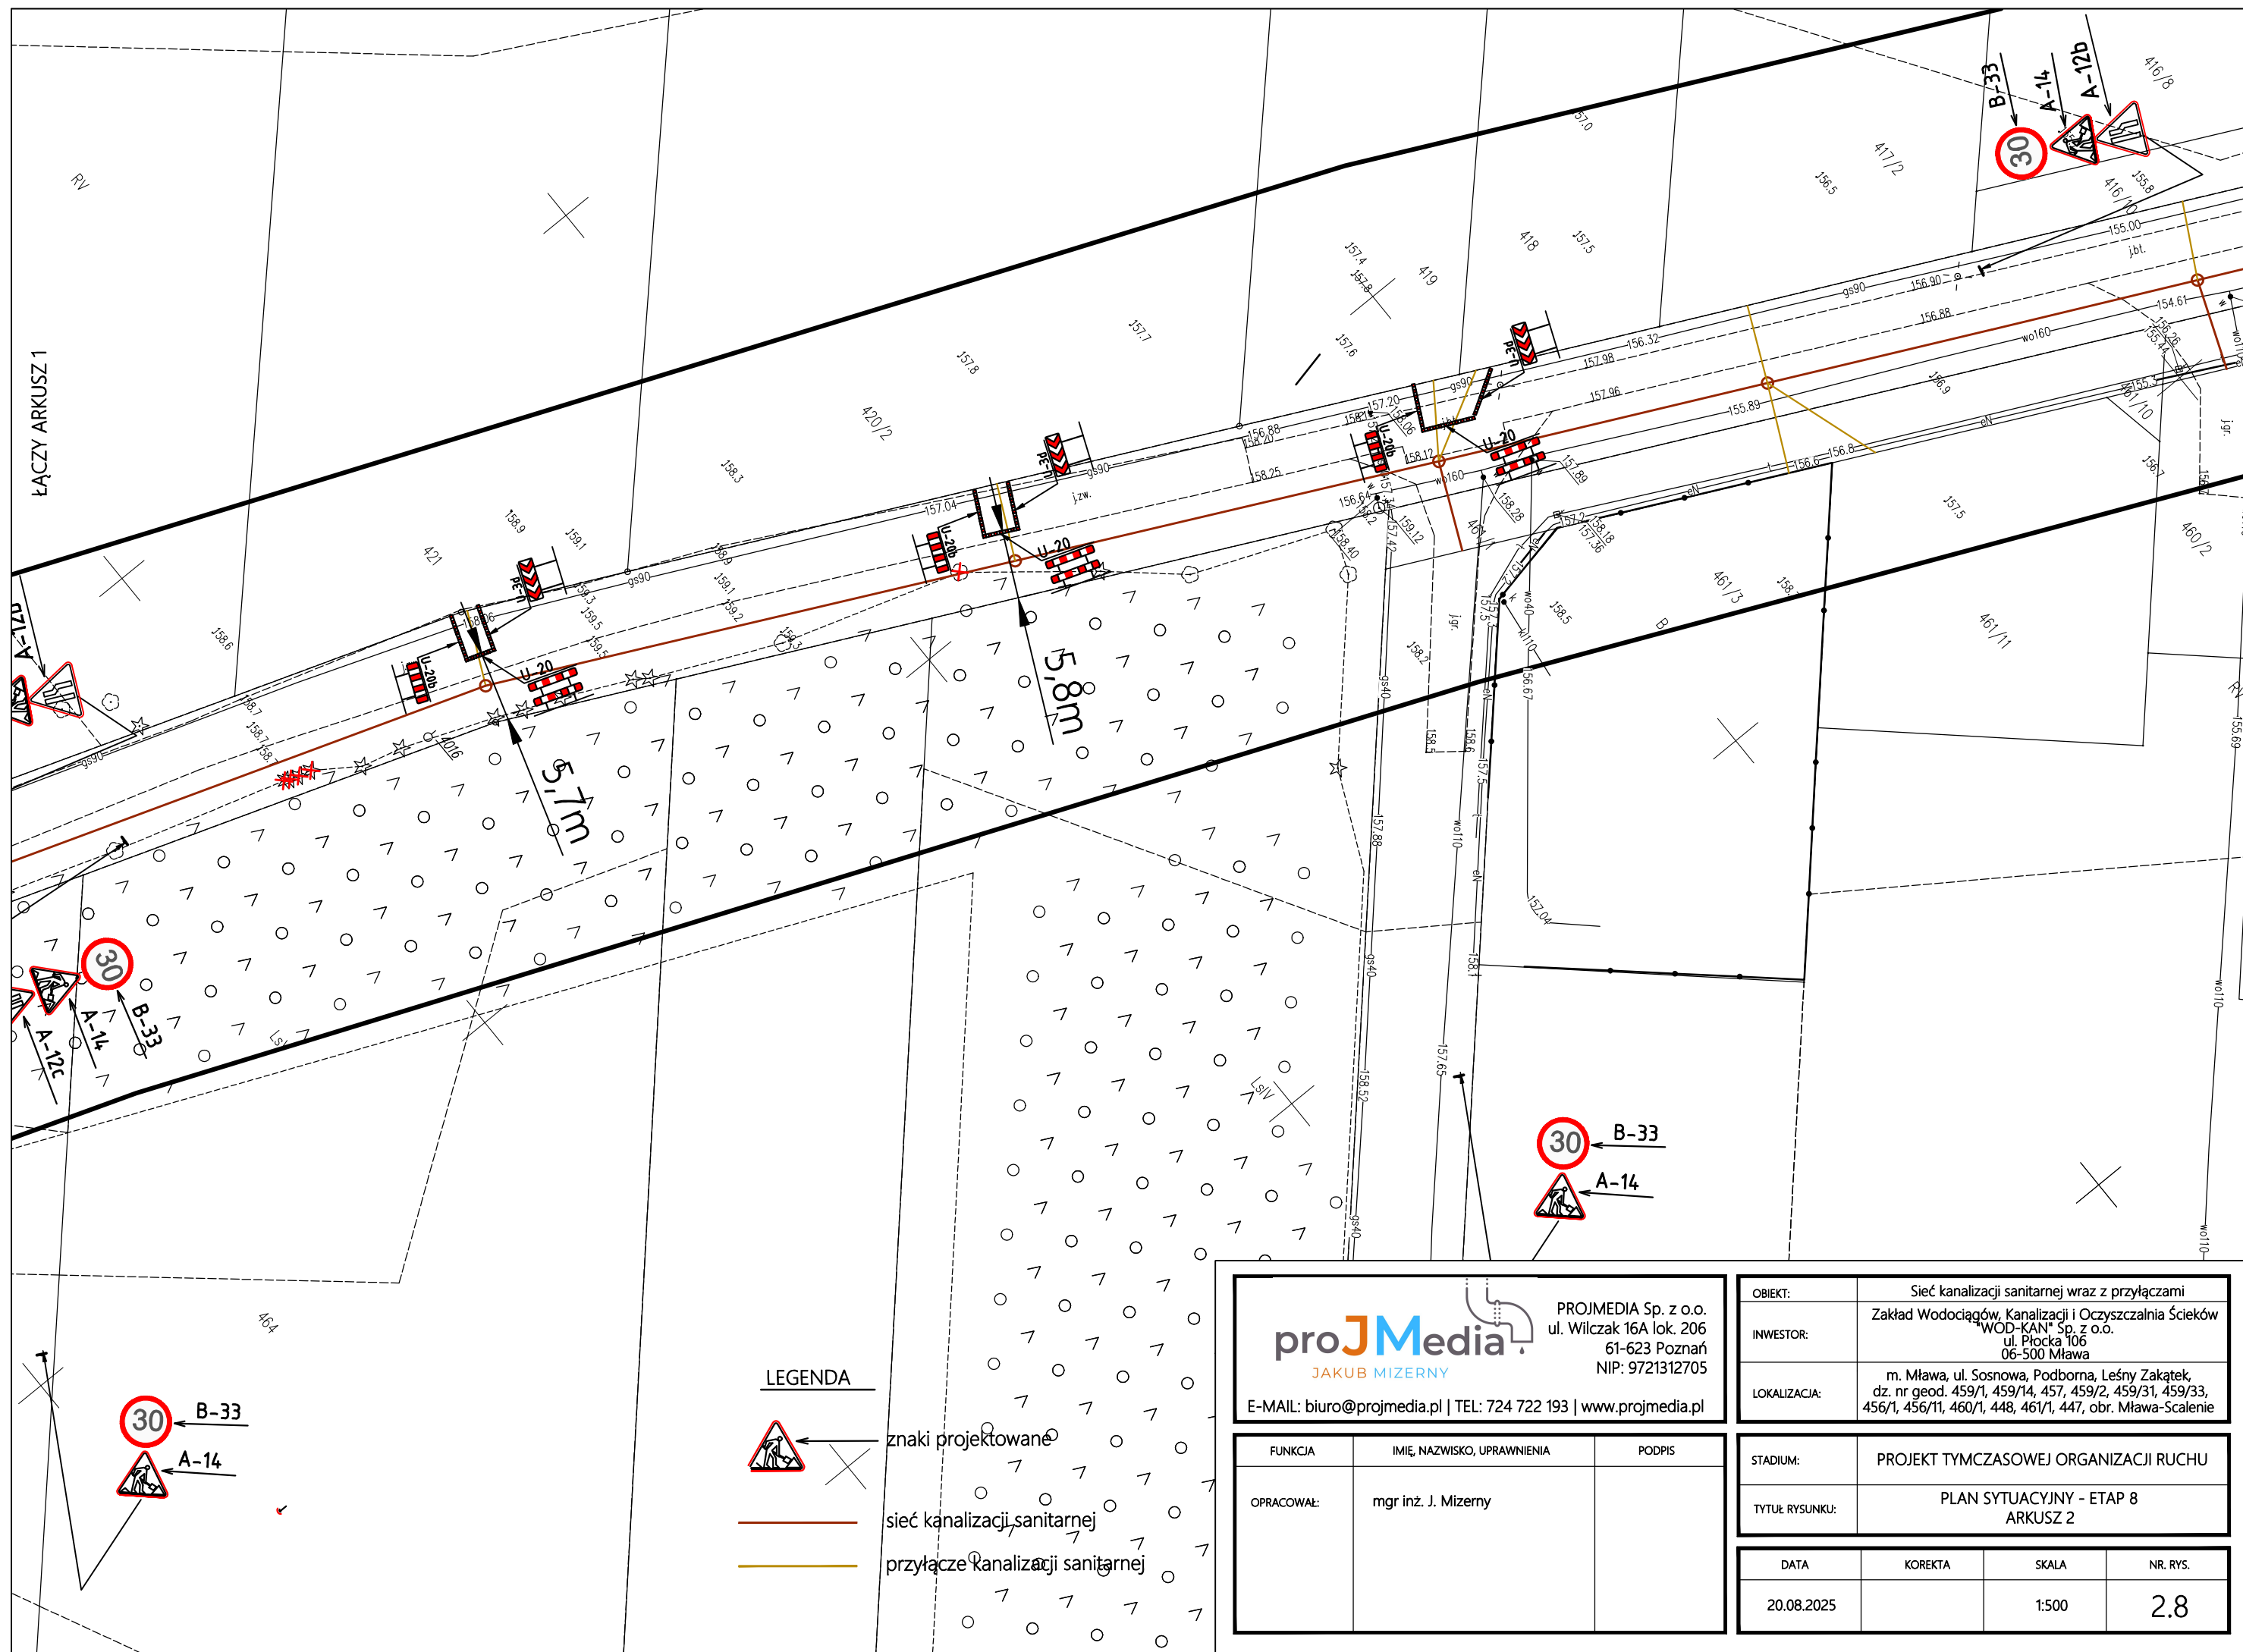

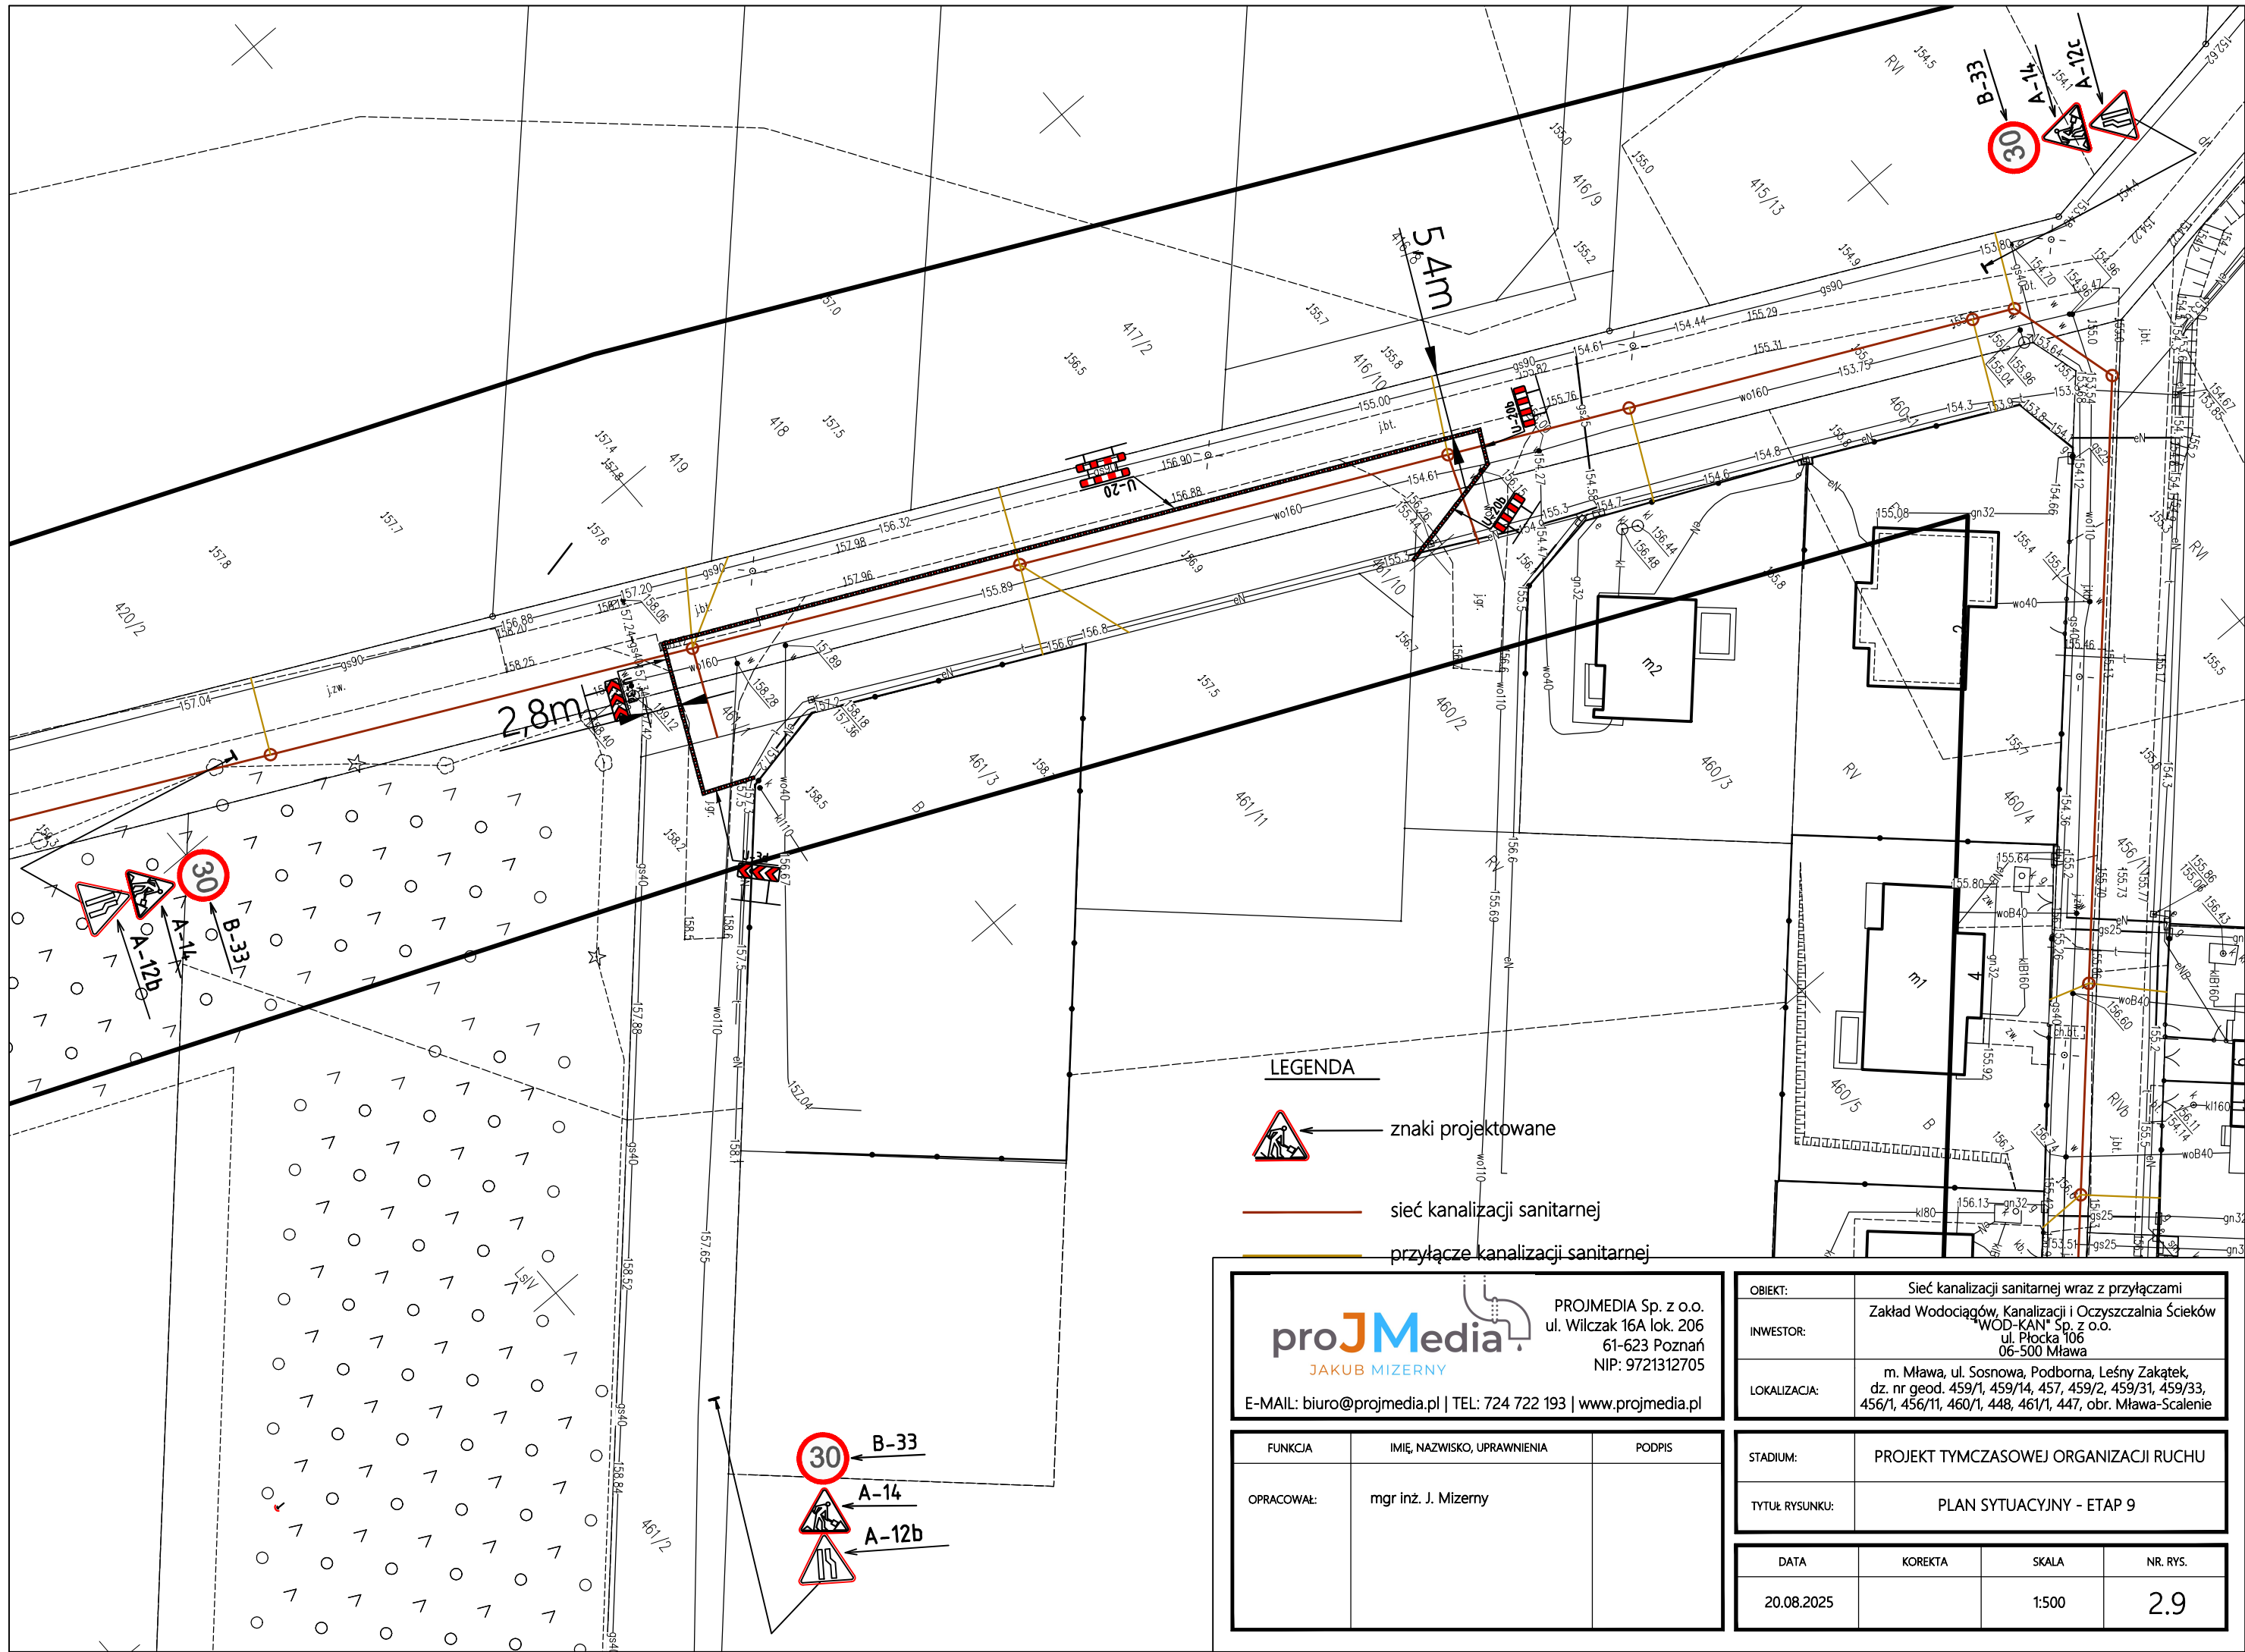

LEGENDA



znaki projektowane



sieć kanalizacji sanitarnej




przyłącze kanalizacji sanitarnej

proJMedia
JAKUB MIZERNY
PROJMEDIA Sp. z o.o.
ul. Wilczak 16A lok. 206
61-623 Poznań
NIP: 9721312705
E-MAIL: biuro@projmedia.pl | TEL: 724 722 193 | www.projmedia.pl

FUNKCJA	IMIĘ, NAZWISKO, UPRAWNIENIA	PODPIS
OPRACOWAŁ:	mgr inż. J. Mizerny	

OBIEKT:	Sieć kanalizacji sanitarnej wraz z przyłączami
INWESTOR:	Zakład Wodociągów, Kanalizacji i Oczyszczalnia Ścieków WOD-KAN* Sp. z o.o. ul. Płocka 106 06-500 Mława
LOKALIZACJA:	m. Mława, ul. Sosnowa, Podborna, Leśny Zakątek, dz. nr geod. 459/1, 459/14, 457, 459/2, 459/31, 459/33, 456/1, 456/11, 460/1, 448, 461/1, 447, obr. Mława-Scalenie

STADIUM:	PROJEKT TYMCZASOWEJ ORGANIZACJI RUCHU		
TYTUŁ RYSUNKU:	PLAN SYTUACYJNY - ETAP 9		
DATA	KOREKTA	SKALA	NR. RYS.
20.08.2025		1:500	2.9

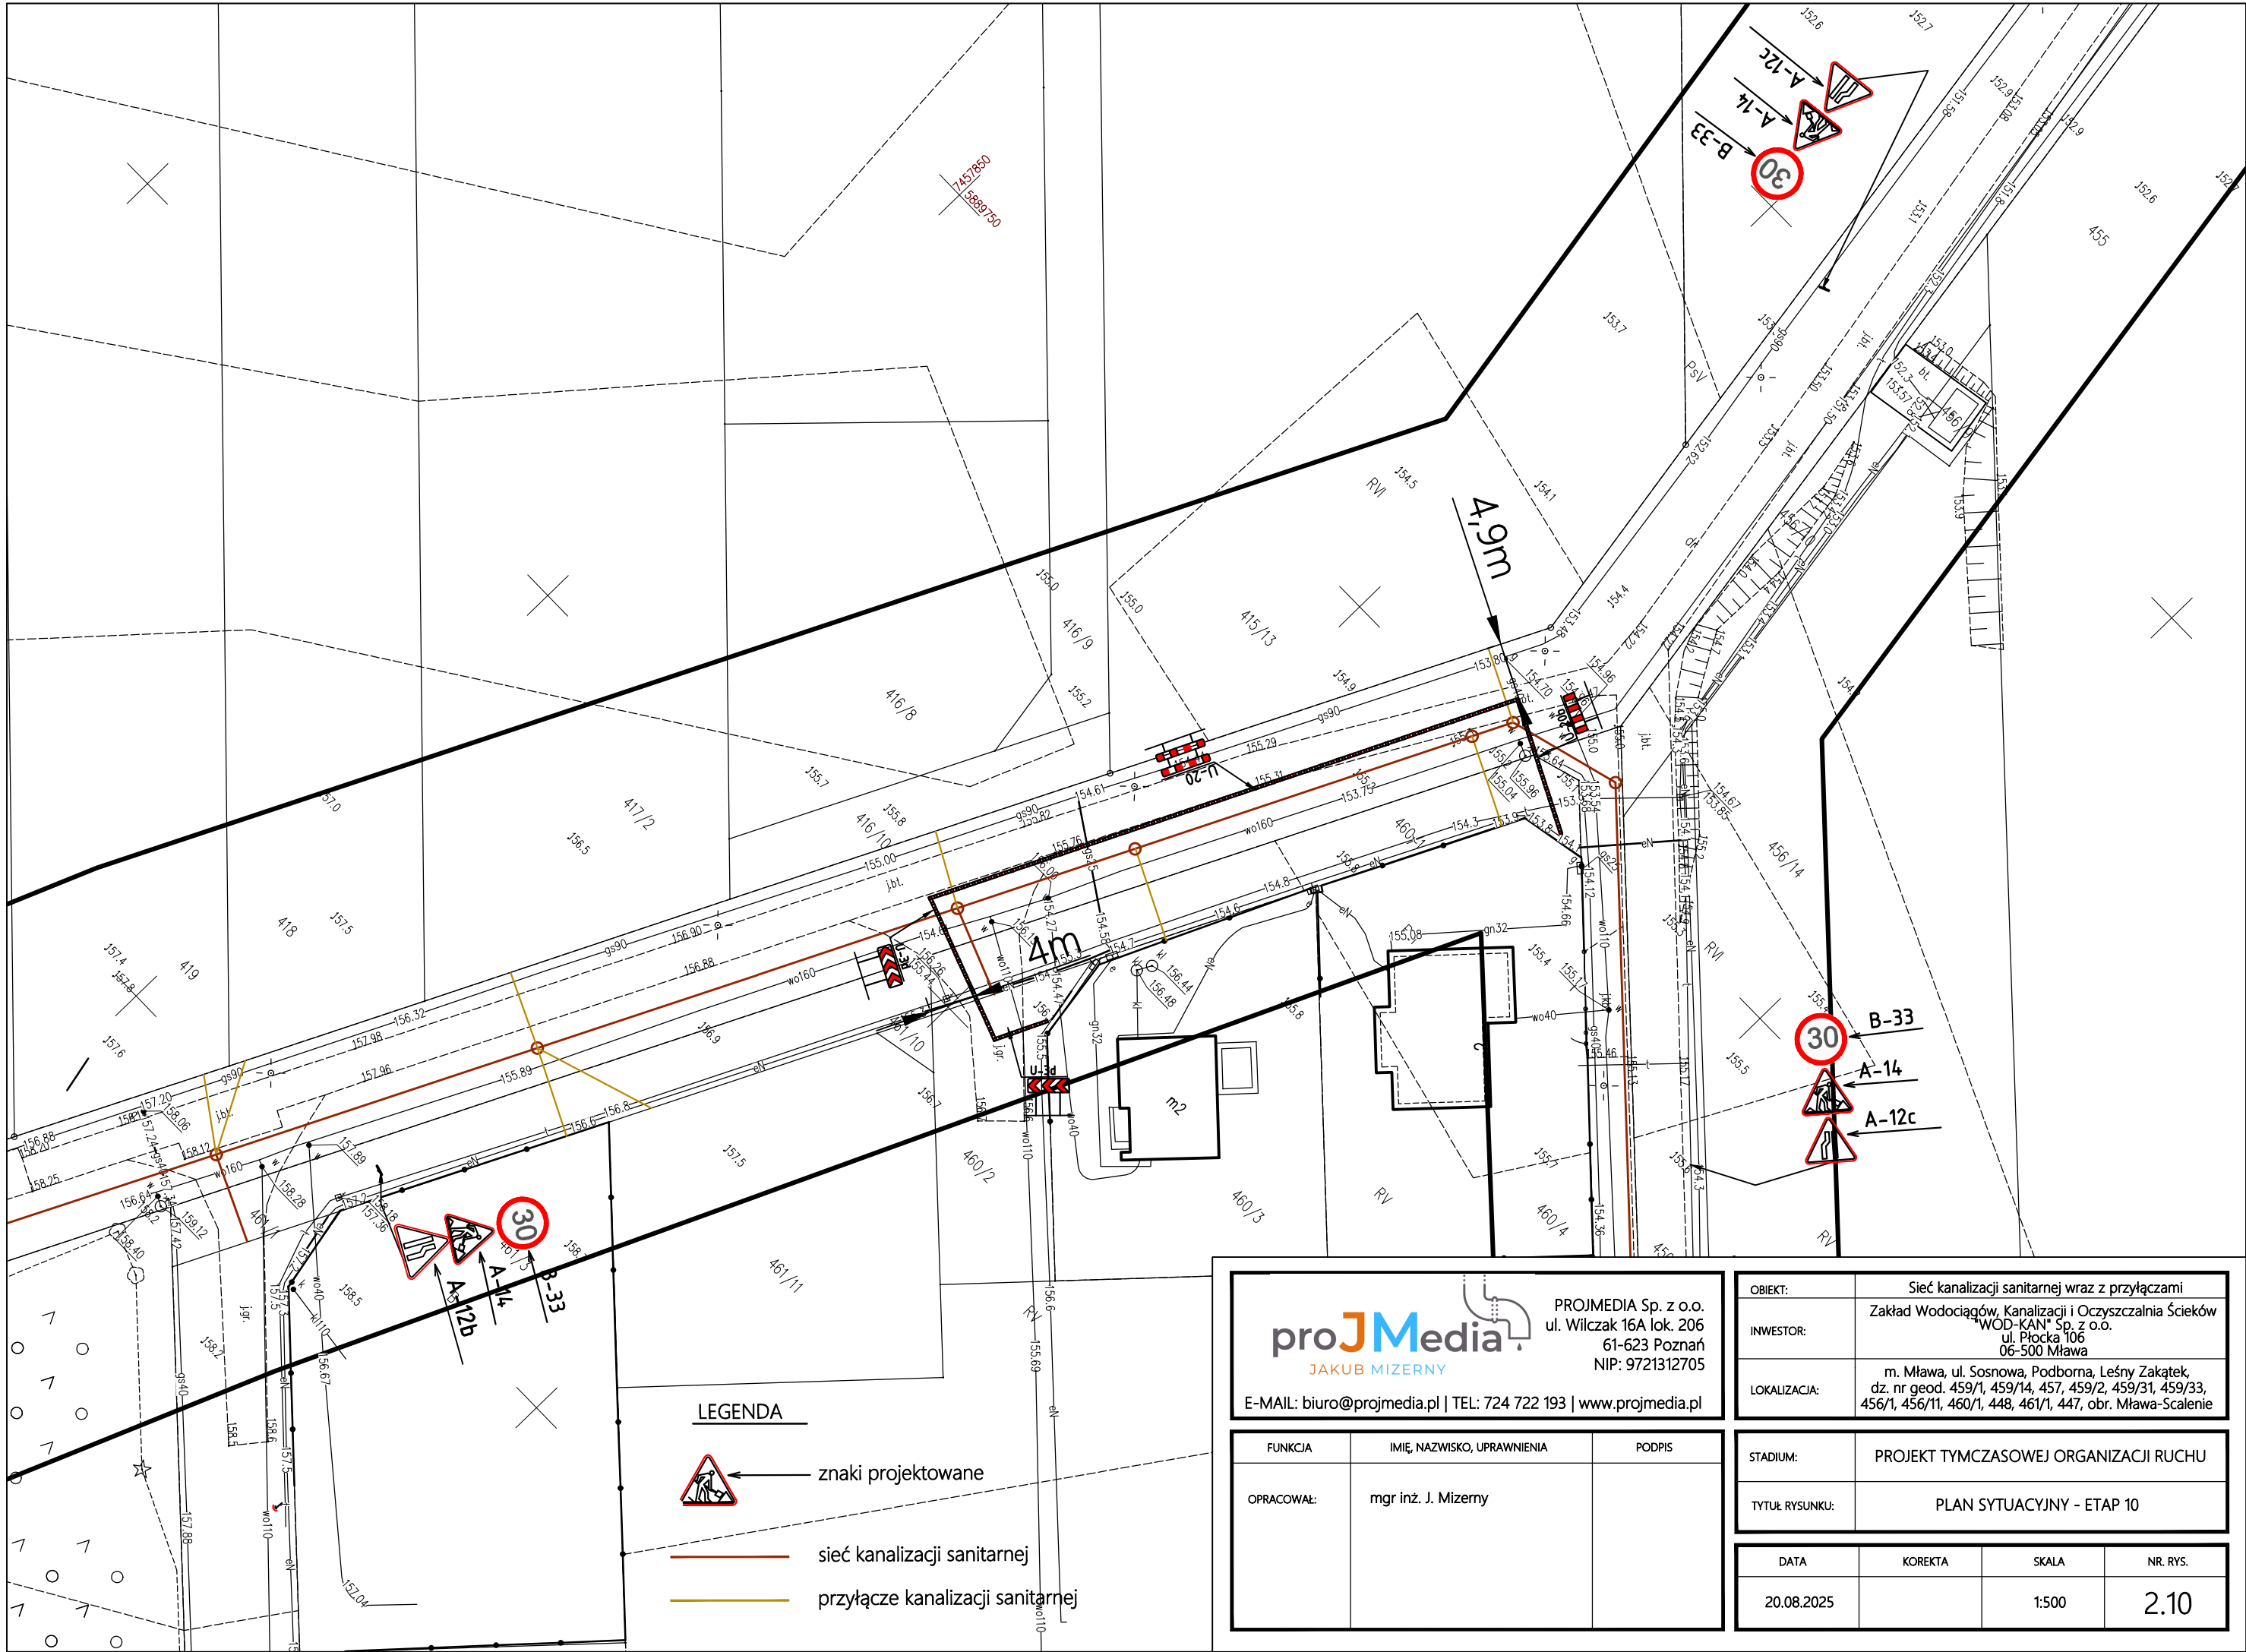




projMedia
JAKUB MIZERNY

PROJMEDIA Sp. z o.o.
ul. Wilczak 16A lok. 206
61-623 Poznań
NIP: 9721312705

E-MAIL: biuro@projmedia.pl | TEL: 724 722 193 | www.projmedia.pl

FUNKCJA	IMIĘ, NAZWISKO, UPRAWNIENIA	PODPIS
OPRACOWAŁ:	mgr inż. J. Mizerny	

OBIEKT:	Sieć kanalizacji sanitarnej wraz z przyłączami		
INWESTOR:	Zakład Wodociągów, Kanalizacji i Oczyszczalnia Ścieków "WOD-KAN" Sp. z o.o. ul. Płocka 106 06-500 Mława		
LOKALIZACJA:	m. Mława, ul. Sosnowa, Podborna, Leśny Zakątek, dz. nr geod. 459/1, 459/14, 457, 459/2, 459/31, 459/33, 456/1, 456/11, 460/1, 448, 461/1, 447, obr. Mława-Scalenie		
STADIUM:	PROJEKT TYMCZASOWEJ ORGANIZACJI RUCHU		
TYTUŁ RYSUNKU:	PLAN SYTUACYJNY - ETAP 10		
DATA	KOREKTA	SKALA	NR. RYS.
20.08.2025		1:500	2.10

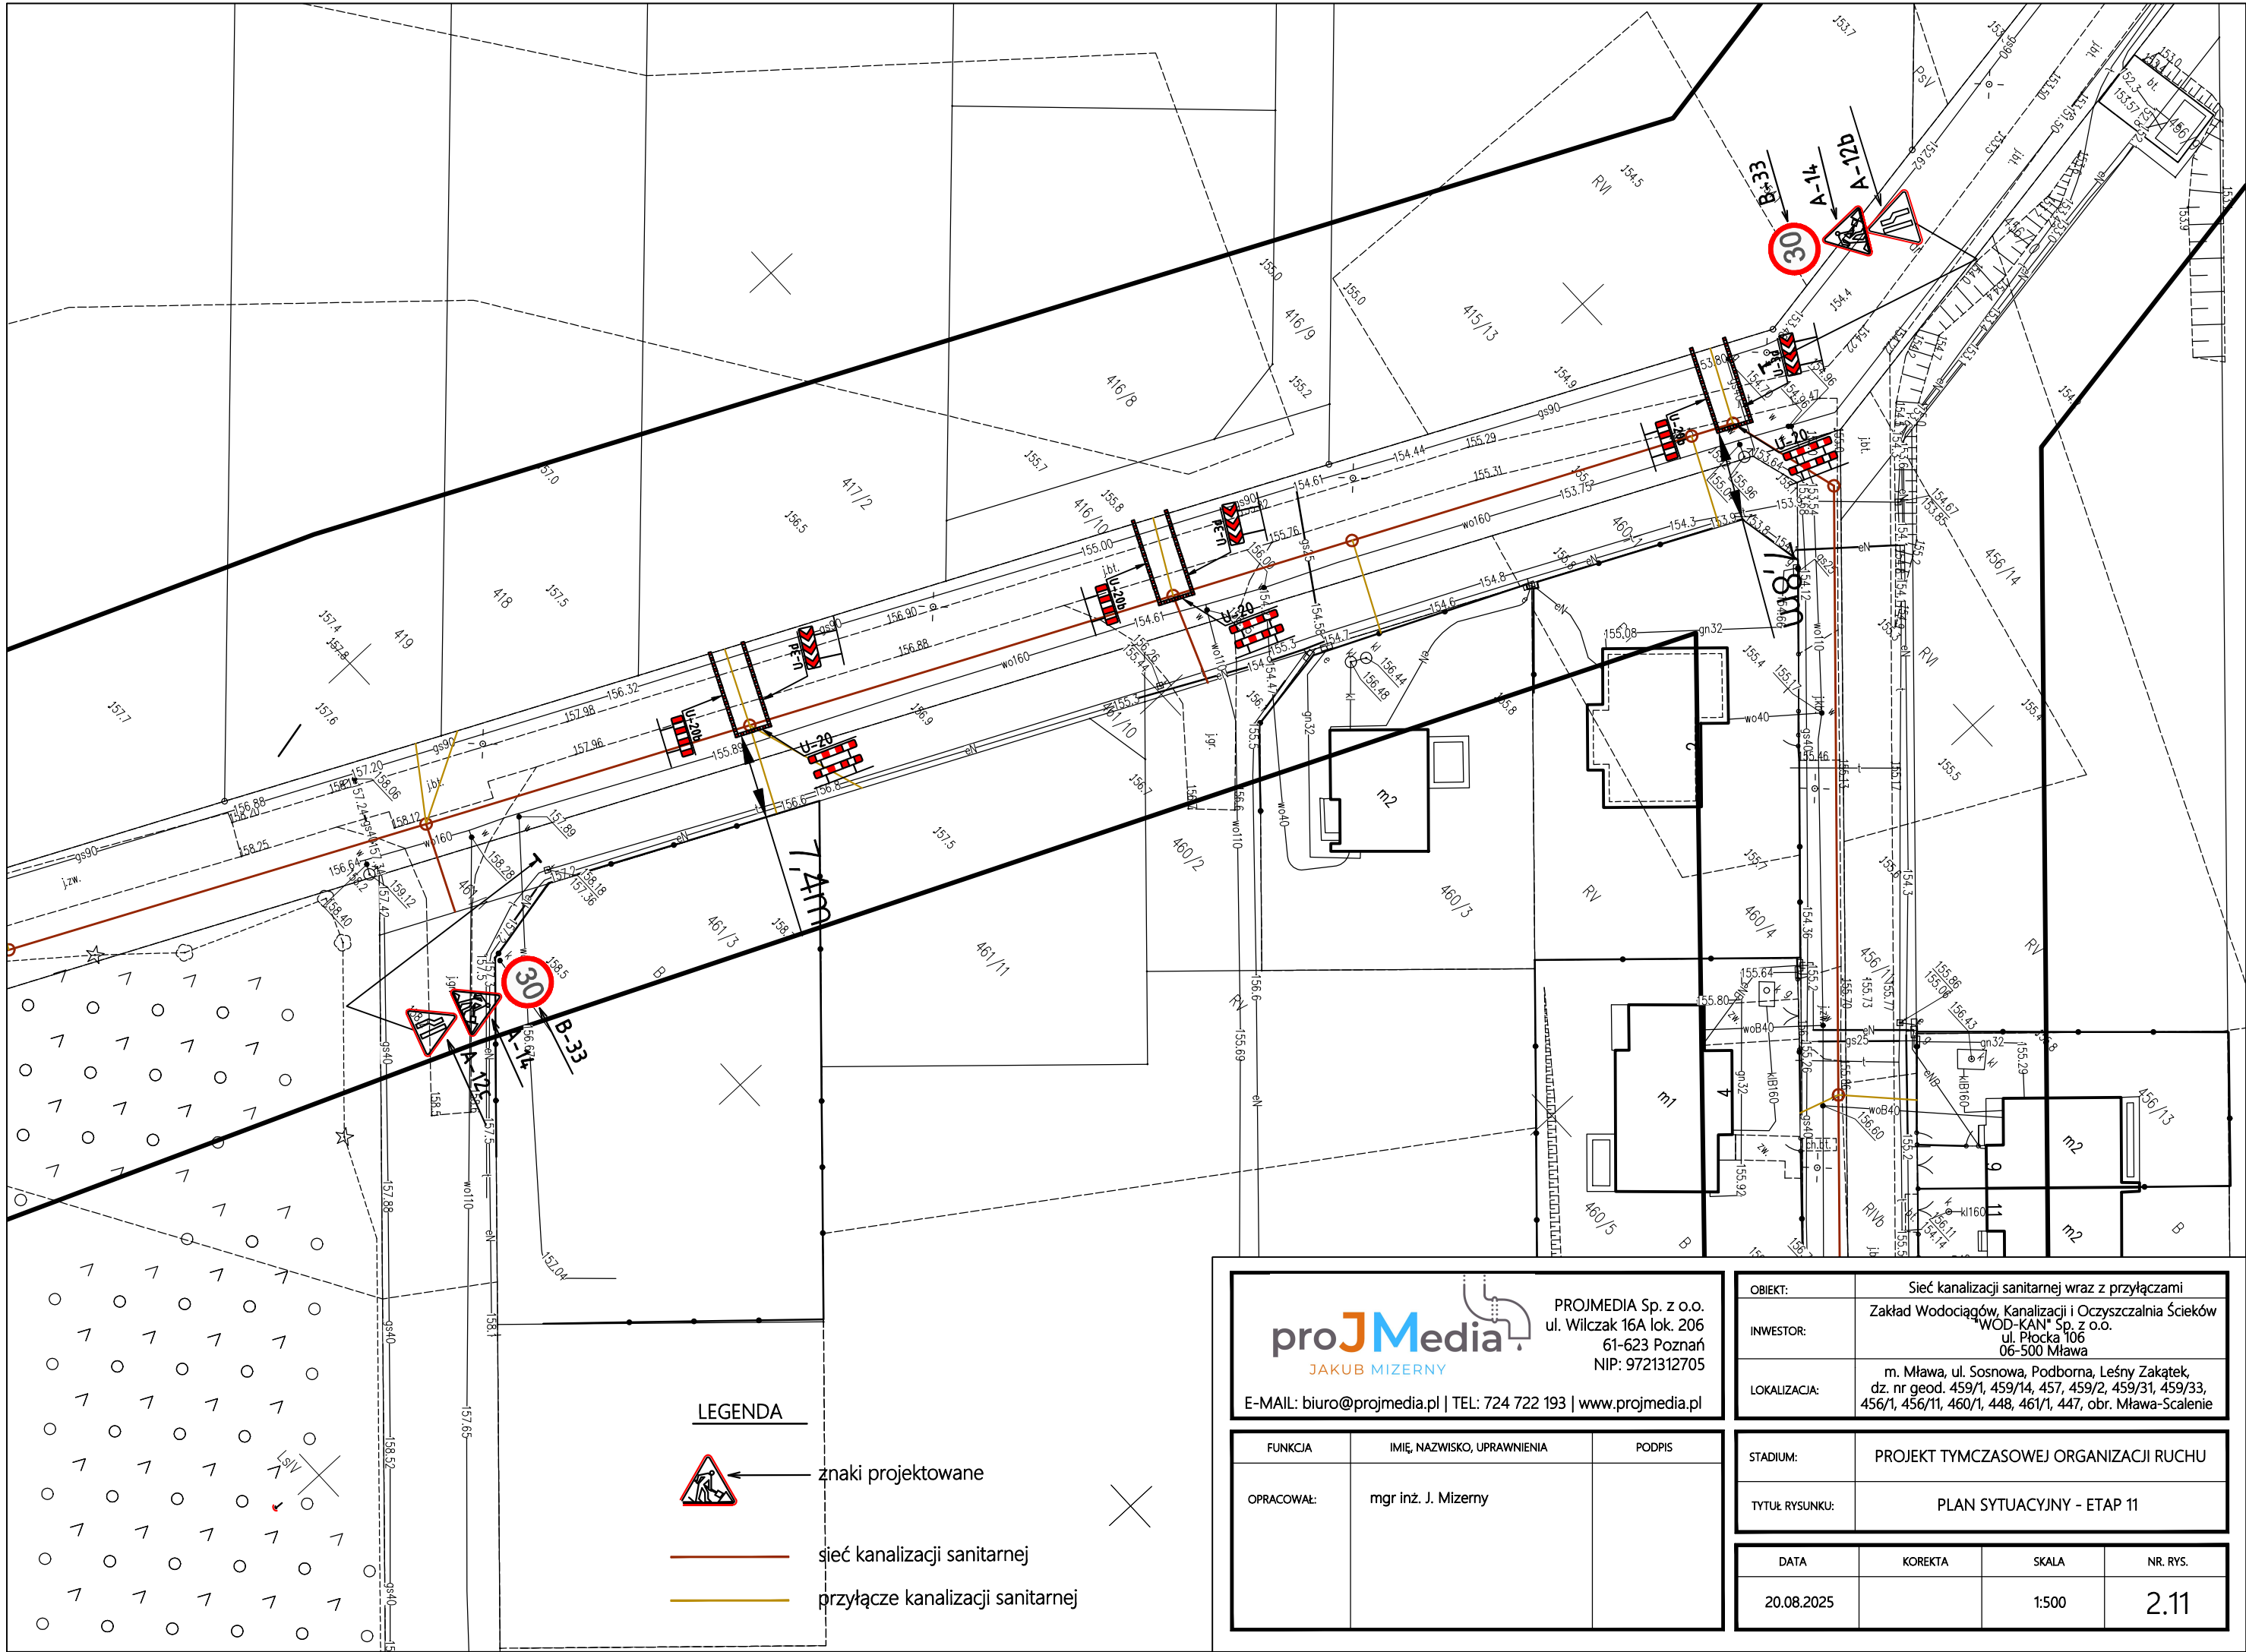




PROJMEDIA Sp. z o.o.
ul. Wilczak 16A lok. 206
61-623 Poznań
NIP: 9721312705

E-MAIL: biuro@projmedia.pl | TEL: 724 722 193 | www.projmedia.pl

FUNKCJA	IMIĘ, NAZWISKO, UPRAWNIENIA	PODPIS
OPRACOWAŁ:	mgr inż. J. Mizerny	

OBIEKT:	Sieć kanalizacji sanitarnej wraz z przyłączami		
INWESTOR:	Zakład Wodociągów, Kanalizacji i Oczyszczalnia Ścieków "WOD-KAN" Sp. z o.o. ul. Płocka 106 06-500 Mława		
LOKALIZACJA:	m. Mława, ul. Sosnowa, Podborna, Leśny Zakątek, dz. nr geod. 459/1, 459/14, 457, 459/2, 459/31, 459/33, 456/1, 456/11, 460/1, 448, 461/1, 447, obr. Mława-Scalenie		
STADIUM:	PROJEKT TYMCZASOWEJ ORGANIZACJI RUCHU		
TYTUŁ RYSUNKU:	PLAN SYTUACYJNY - ETAP 11		
DATA	KOREKTA	SKALA	NR. RYS.
20.08.2025		1:500	2.11

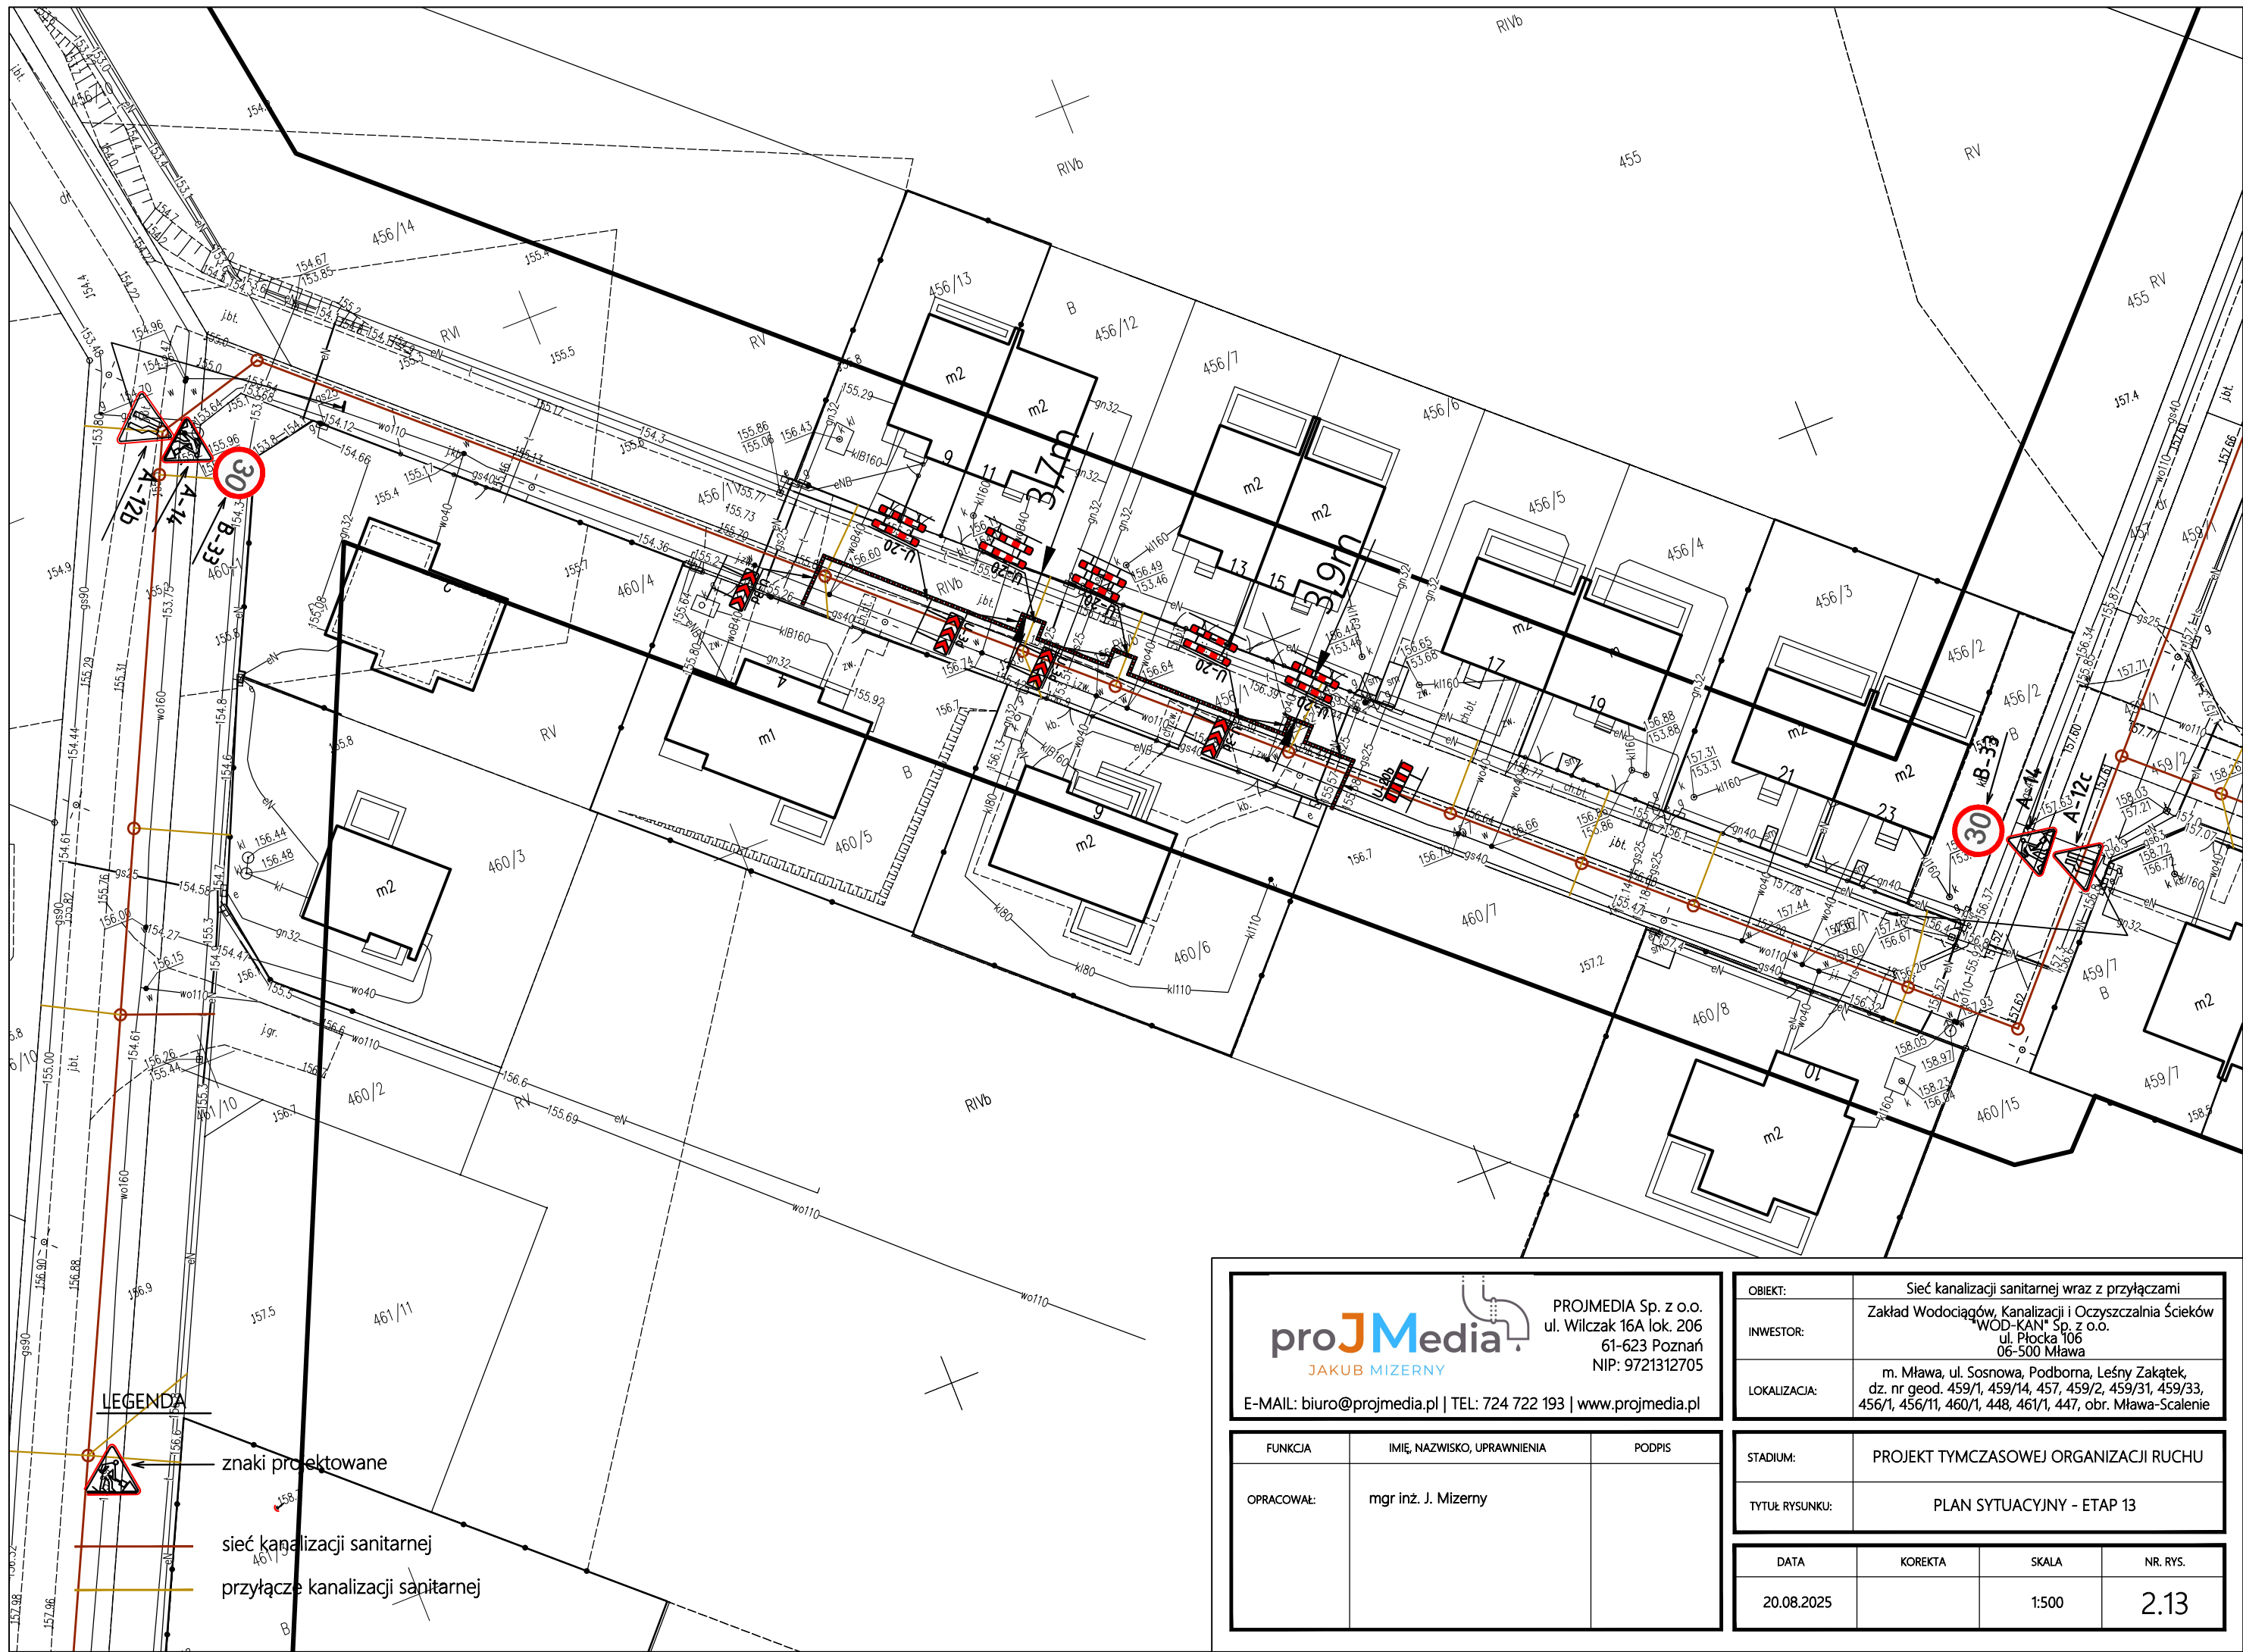




PROJMEDIA Sp. z o.o.
ul. Wilczak 16A lok. 206
61-623 Poznań
NIP: 9721312705

E-MAIL: biuro@projmedia.pl | TEL: 724 722 193 | www.projmedia.pl

FUNKCJA	IMIĘ, NAZWISKO, UPRAWNIENIA	PODPIS
OPRACOWAŁ:	mgr inż. J. Mizerny	

OBIEKT:	Sieć kanalizacji sanitarnej wraz z przyłączami		
INWESTOR:	Zakład Wodociągów, Kanalizacji i Oczyszczalnia Ścieków "WOD-KAN" Sp. z o.o. ul. Płocka 106 06-500 Mława		
LOKALIZACJA:	m. Mława, ul. Sosnowa, Podborna, Leśny Zakątek, dz. nr geod. 459/1, 459/14, 457, 459/2, 459/31, 459/33, 456/1, 456/11, 460/1, 448, 461/1, 447, obr. Mława-Scalenie		
STADIUM:	PROJEKT TYMCZASOWEJ ORGANIZACJI RUCHU		
TYTUŁ RYSUNKU:	PLAN SYTUACYJNY - ETAP 13		
DATA	KOREKTA	SKALA	NR. RYS.
20.08.2025		1:500	2.13

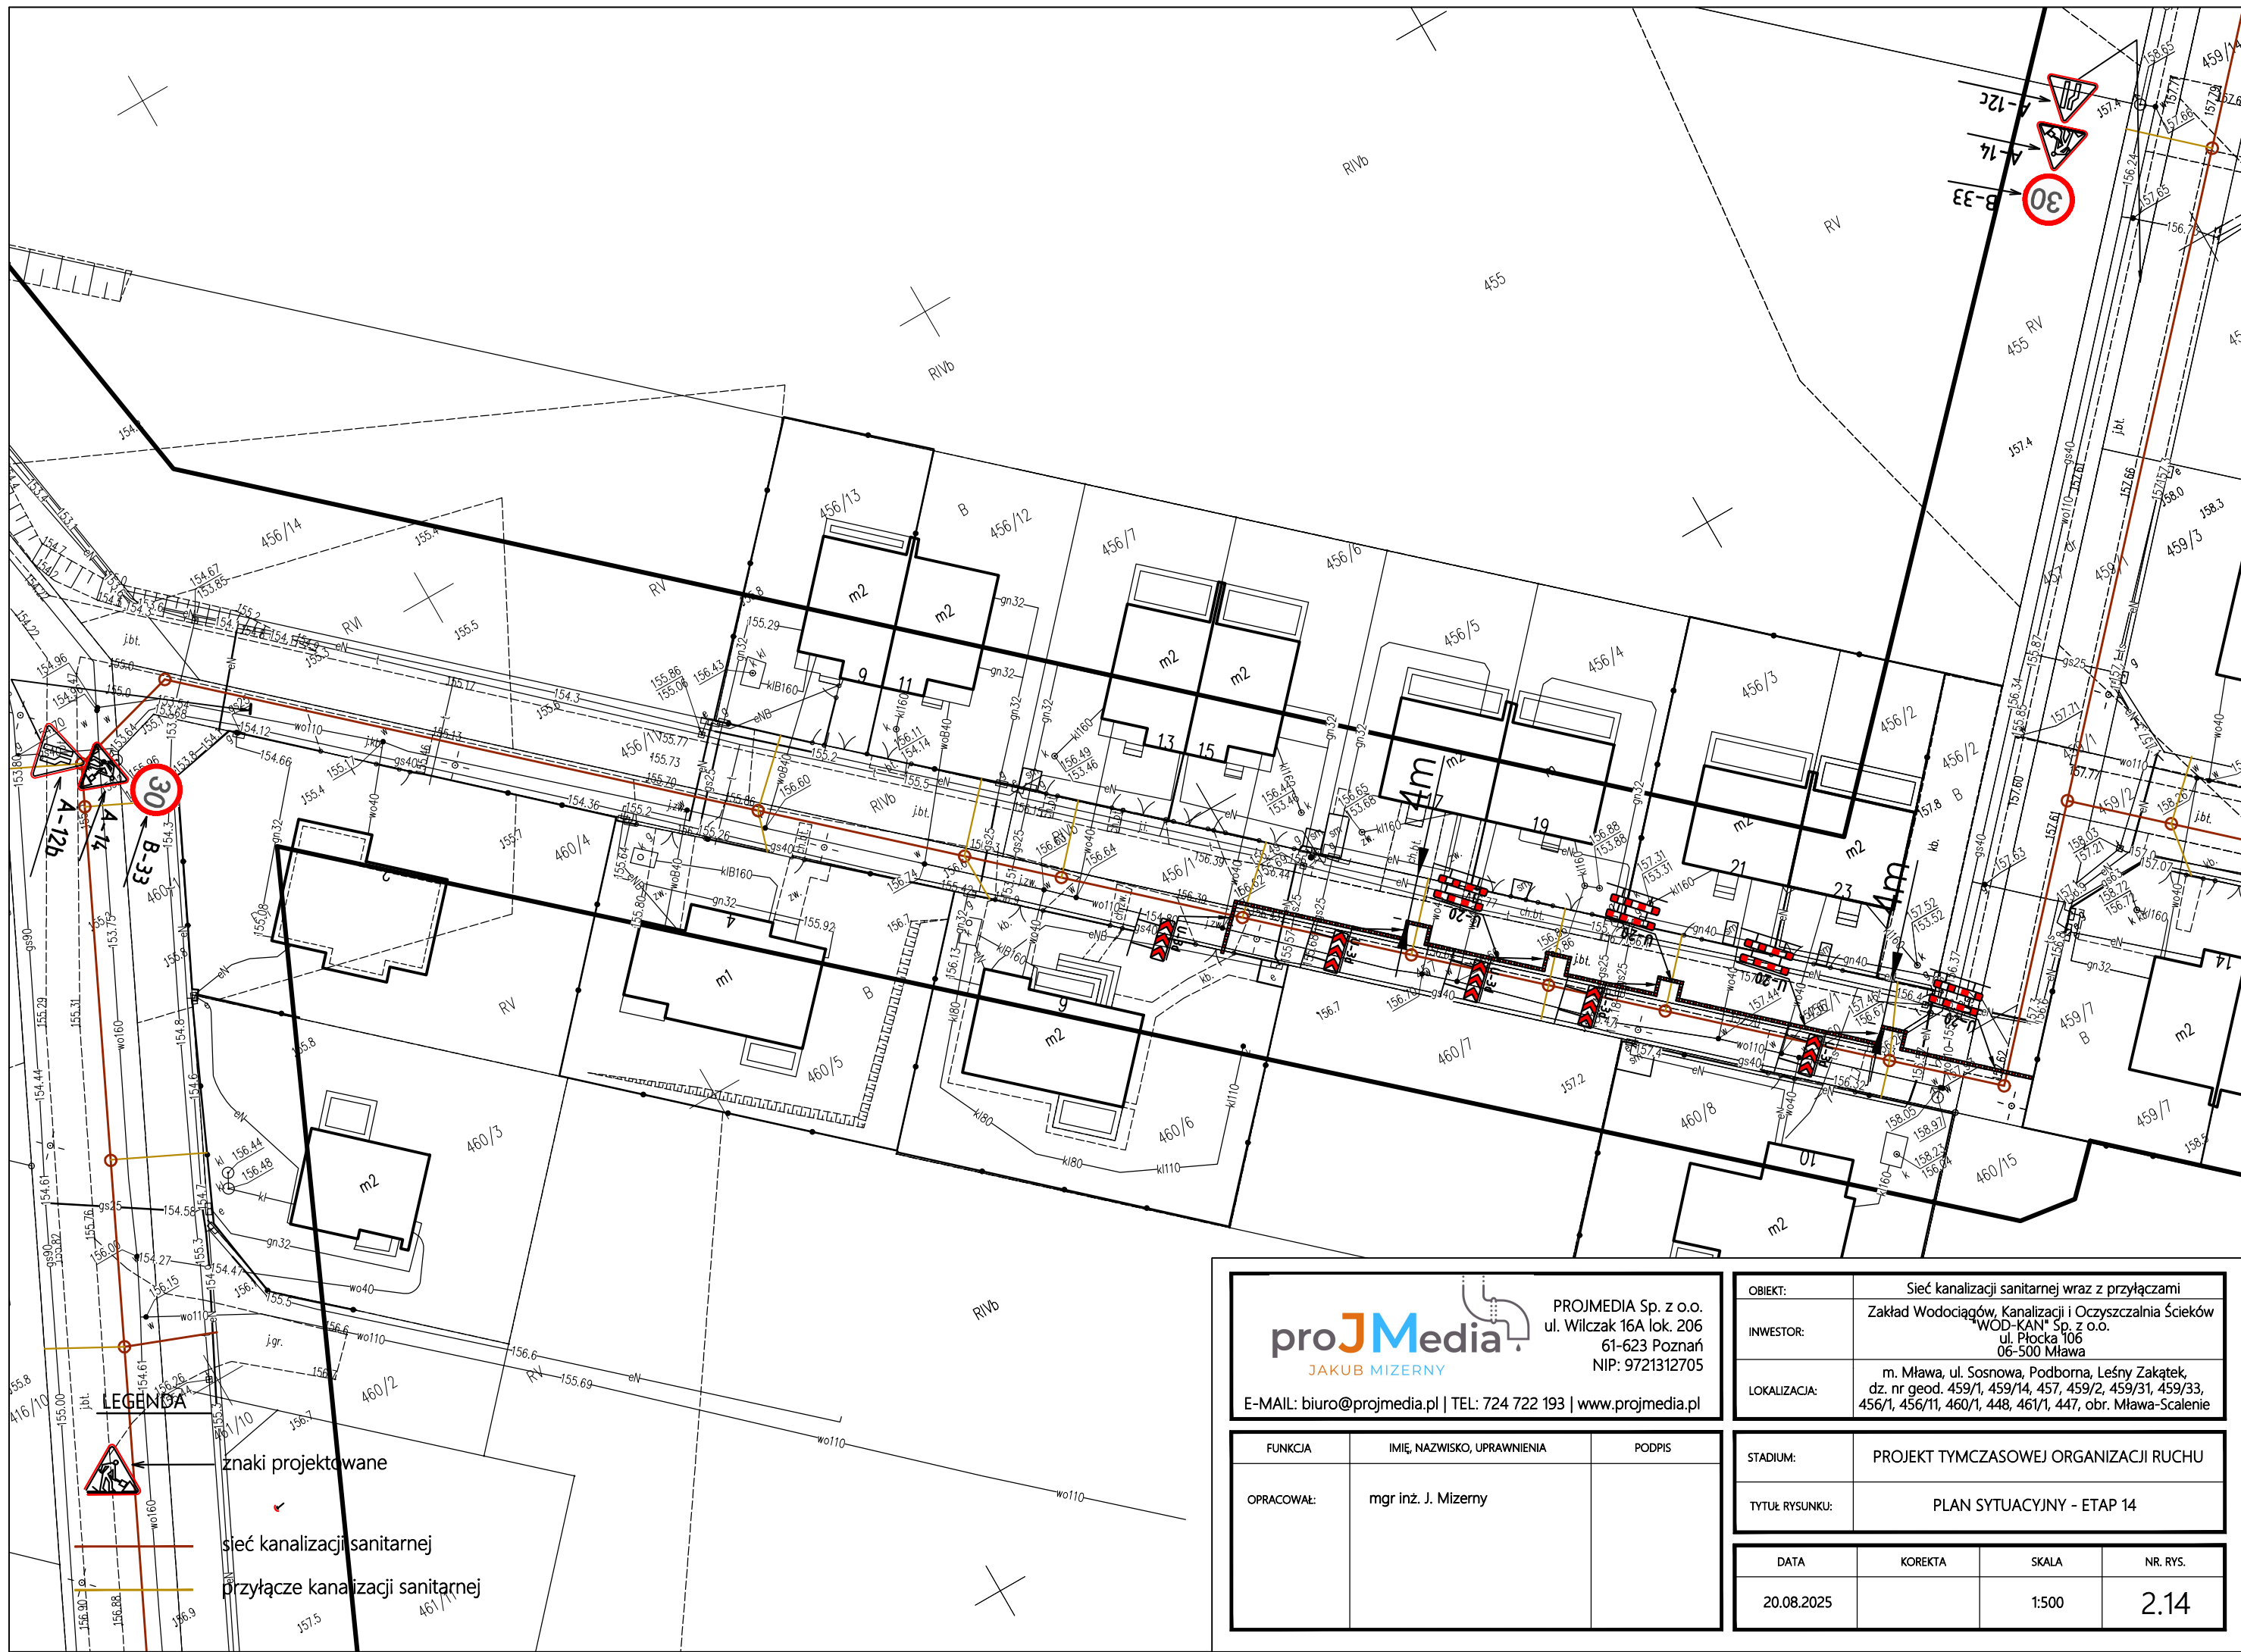




PROJMEDIA Sp. z o.o.
ul. Wilczak 16A lok. 206
61-623 Poznań
NIP: 9721312705

E-MAIL: biuro@projmedia.pl | TEL: 724 722 193 | www.projmedia.pl

FUNKCJA	IMIĘ, NAZWISKO, UPRAWNIENIA	PODPIS
OPRACOWAŁ:	mgr inż. J. Mizerny	

OBIEKT:	Sieć kanalizacji sanitarnej wraz z przyłączami		
INWESTOR:	Zakład Wodociągów, Kanalizacji i Oczyszczalnia Ścieków "WOD-KAN" Sp. z o.o. ul. Płocka 106 06-500 Mława		
LOKALIZACJA:	m. Mława, ul. Sosnowa, Podborna, Leśny Zakątek, dz. nr geod. 459/1, 459/14, 457, 459/2, 459/31, 459/33, 456/1, 456/11, 460/1, 448, 461/1, 447, obr. Mława-Scalenie		
STADIUM:	PROJEKT TYMCZASOWEJ ORGANIZACJI RUCHU		
TYTUŁ RYSUNKU:	PLAN SYTUACYJNY - ETAP 14		
DATA	KOREKTA	SKALA	NR. RYS.
20.08.2025		1:500	2.14

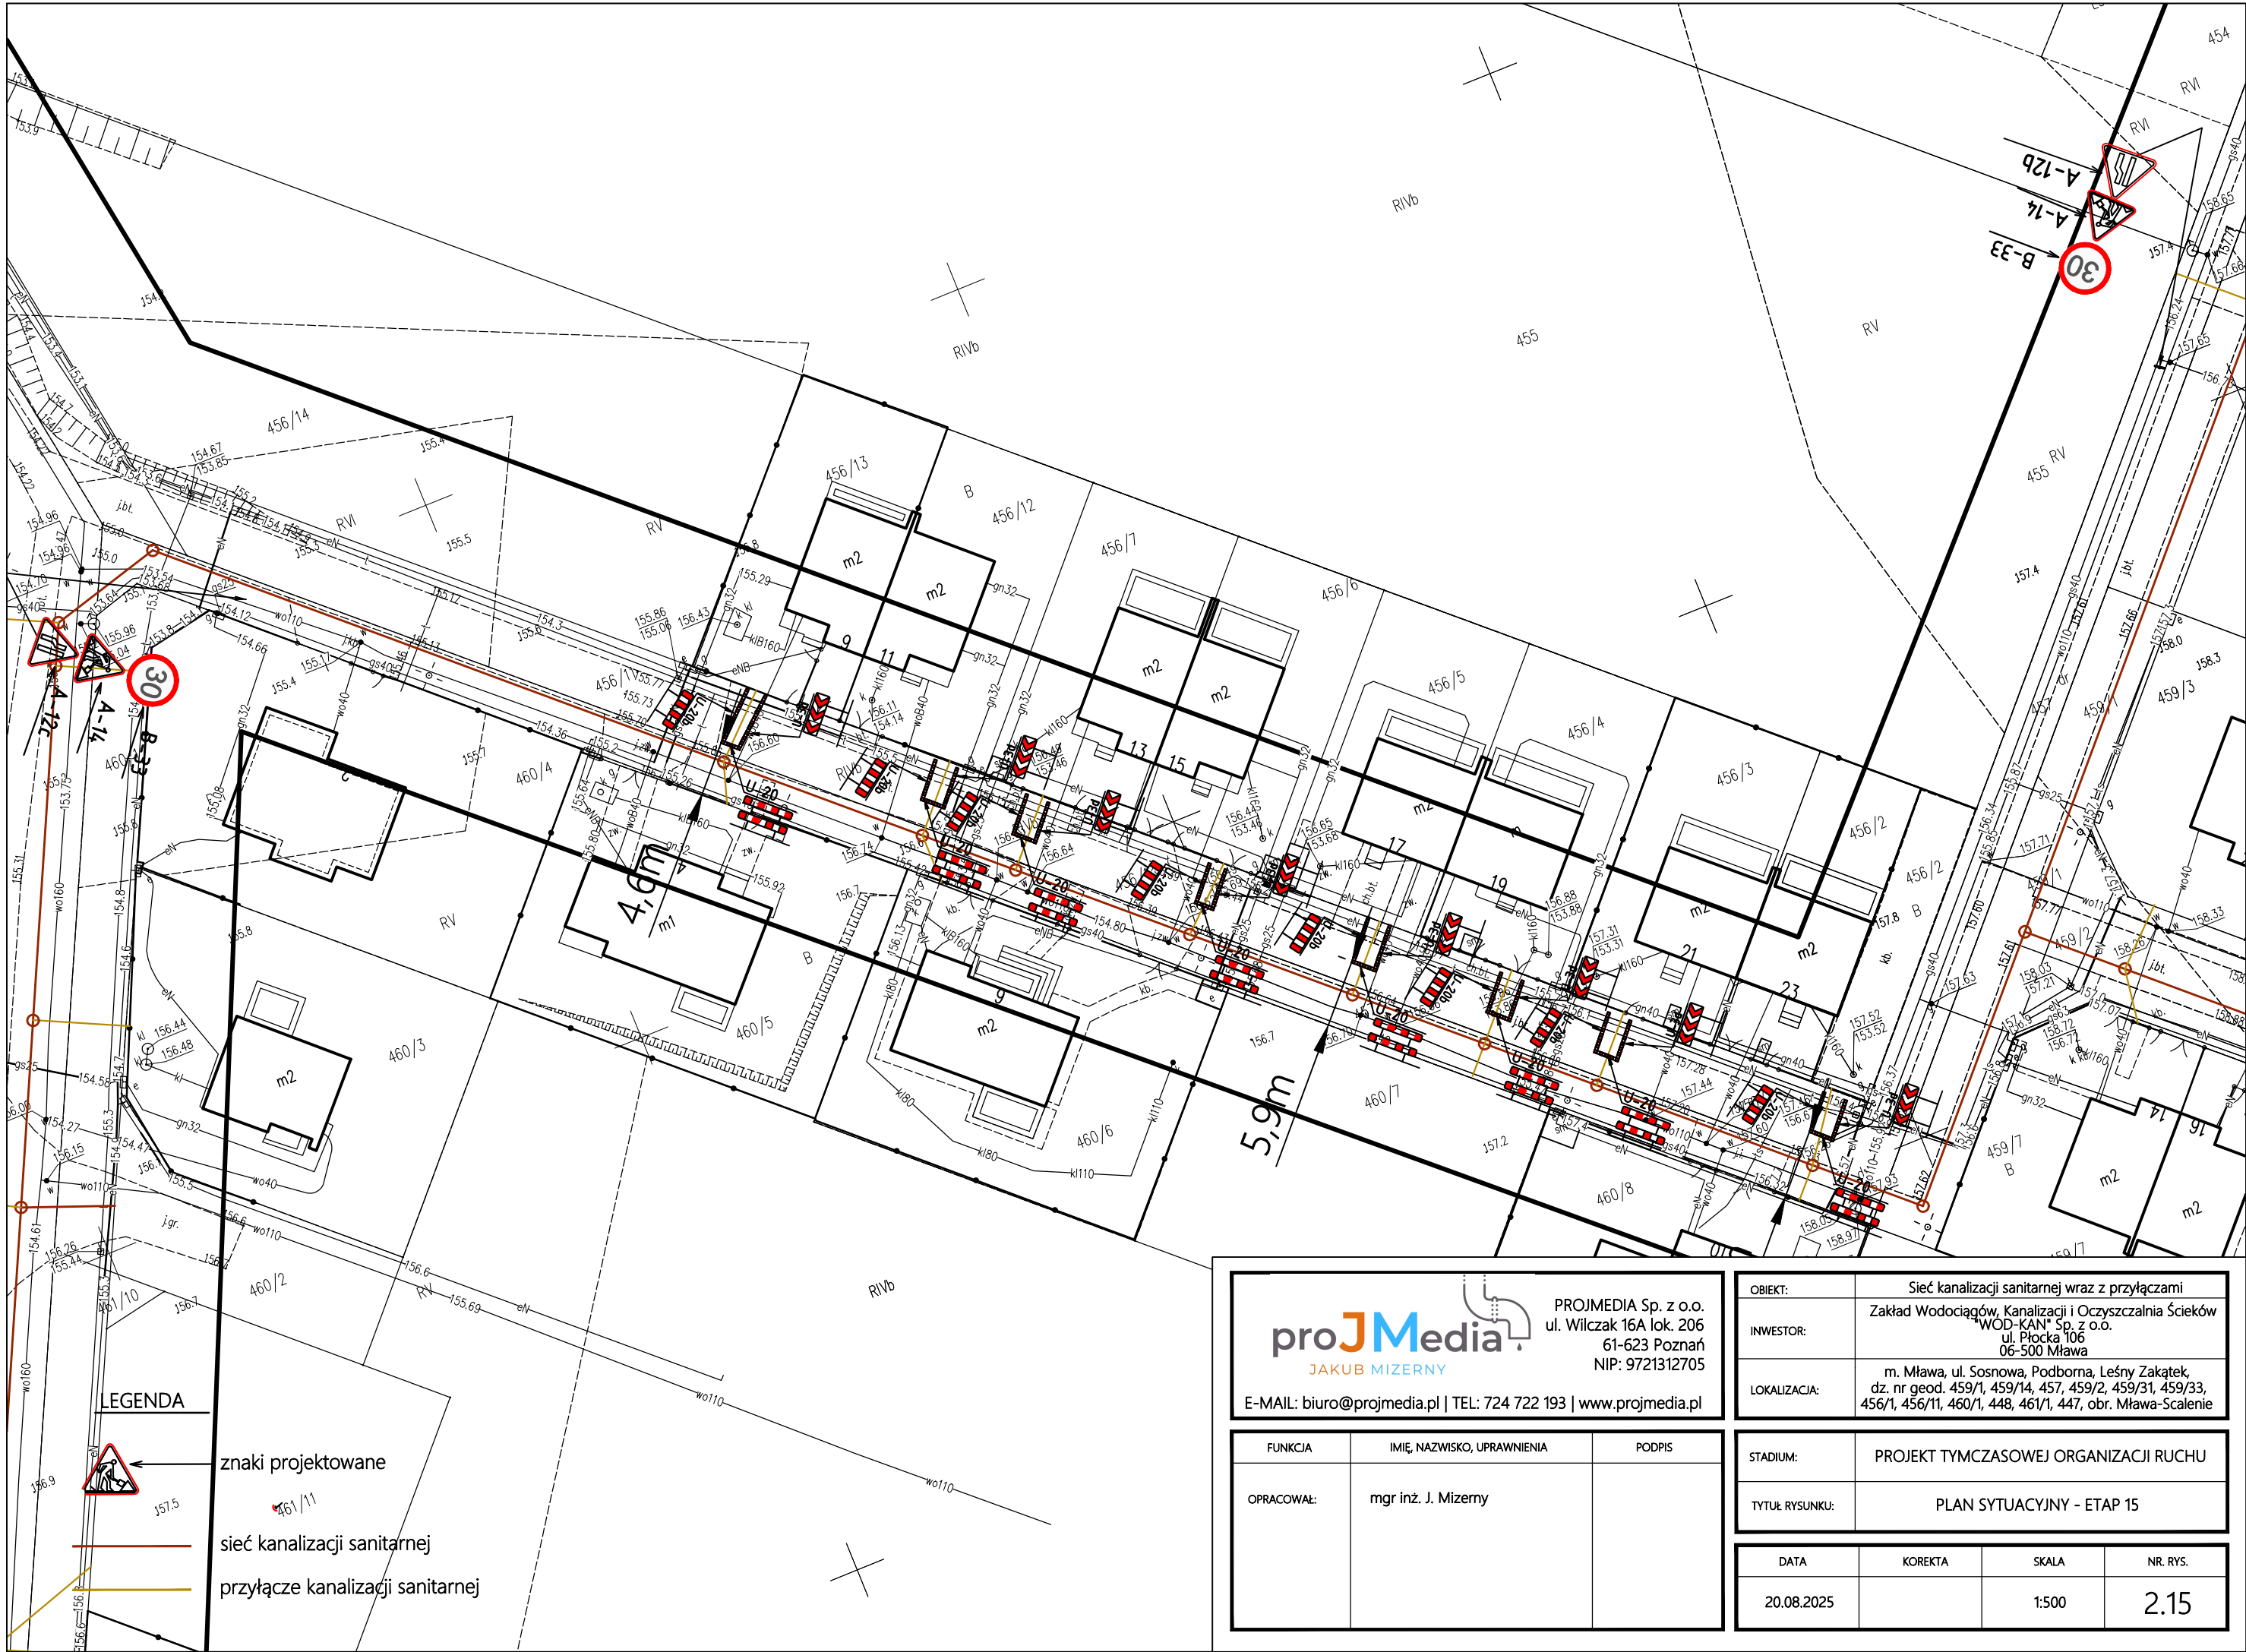




PROJMEDIA Sp. z o.o.
ul. Wilczak 16A lok. 206
61-623 Poznań
NIP: 9721312705

E-MAIL: biuro@projmedia.pl | TEL: 724 722 193 | www.projmedia.pl

FUNKCJA	IMIĘ, NAZWISKO, UPRAWNIENIA	PODPIS
OPRACOWAŁ:	mgr inż. J. Mizerny	

OBIEKT:	Sieć kanalizacji sanitarnej wraz z przyłączami		
INWESTOR:	Zakład Wodociągów, Kanalizacji i Oczyszczalnia Ścieków "WOD-KAN" Sp. z o.o. ul. Płocka 106 06-500 Mława		
LOKALIZACJA:	m. Mława, ul. Sosnowa, Podborna, Leśny Zakątek, dz. nr geod. 459/1, 459/14, 457, 459/2, 459/31, 459/33, 456/1, 456/11, 460/1, 448, 461/1, 447, obr. Mława-Scalenie		
STADIUM:	PROJEKT TYMCZASOWEJ ORGANIZACJI RUCHU		
TYTUŁ RYSUNKU:	PLAN SYTUACYJNY - ETAP 15		
DATA	KOREKTA	SKALA	NR. RYS.
20.08.2025		1:500	2.15

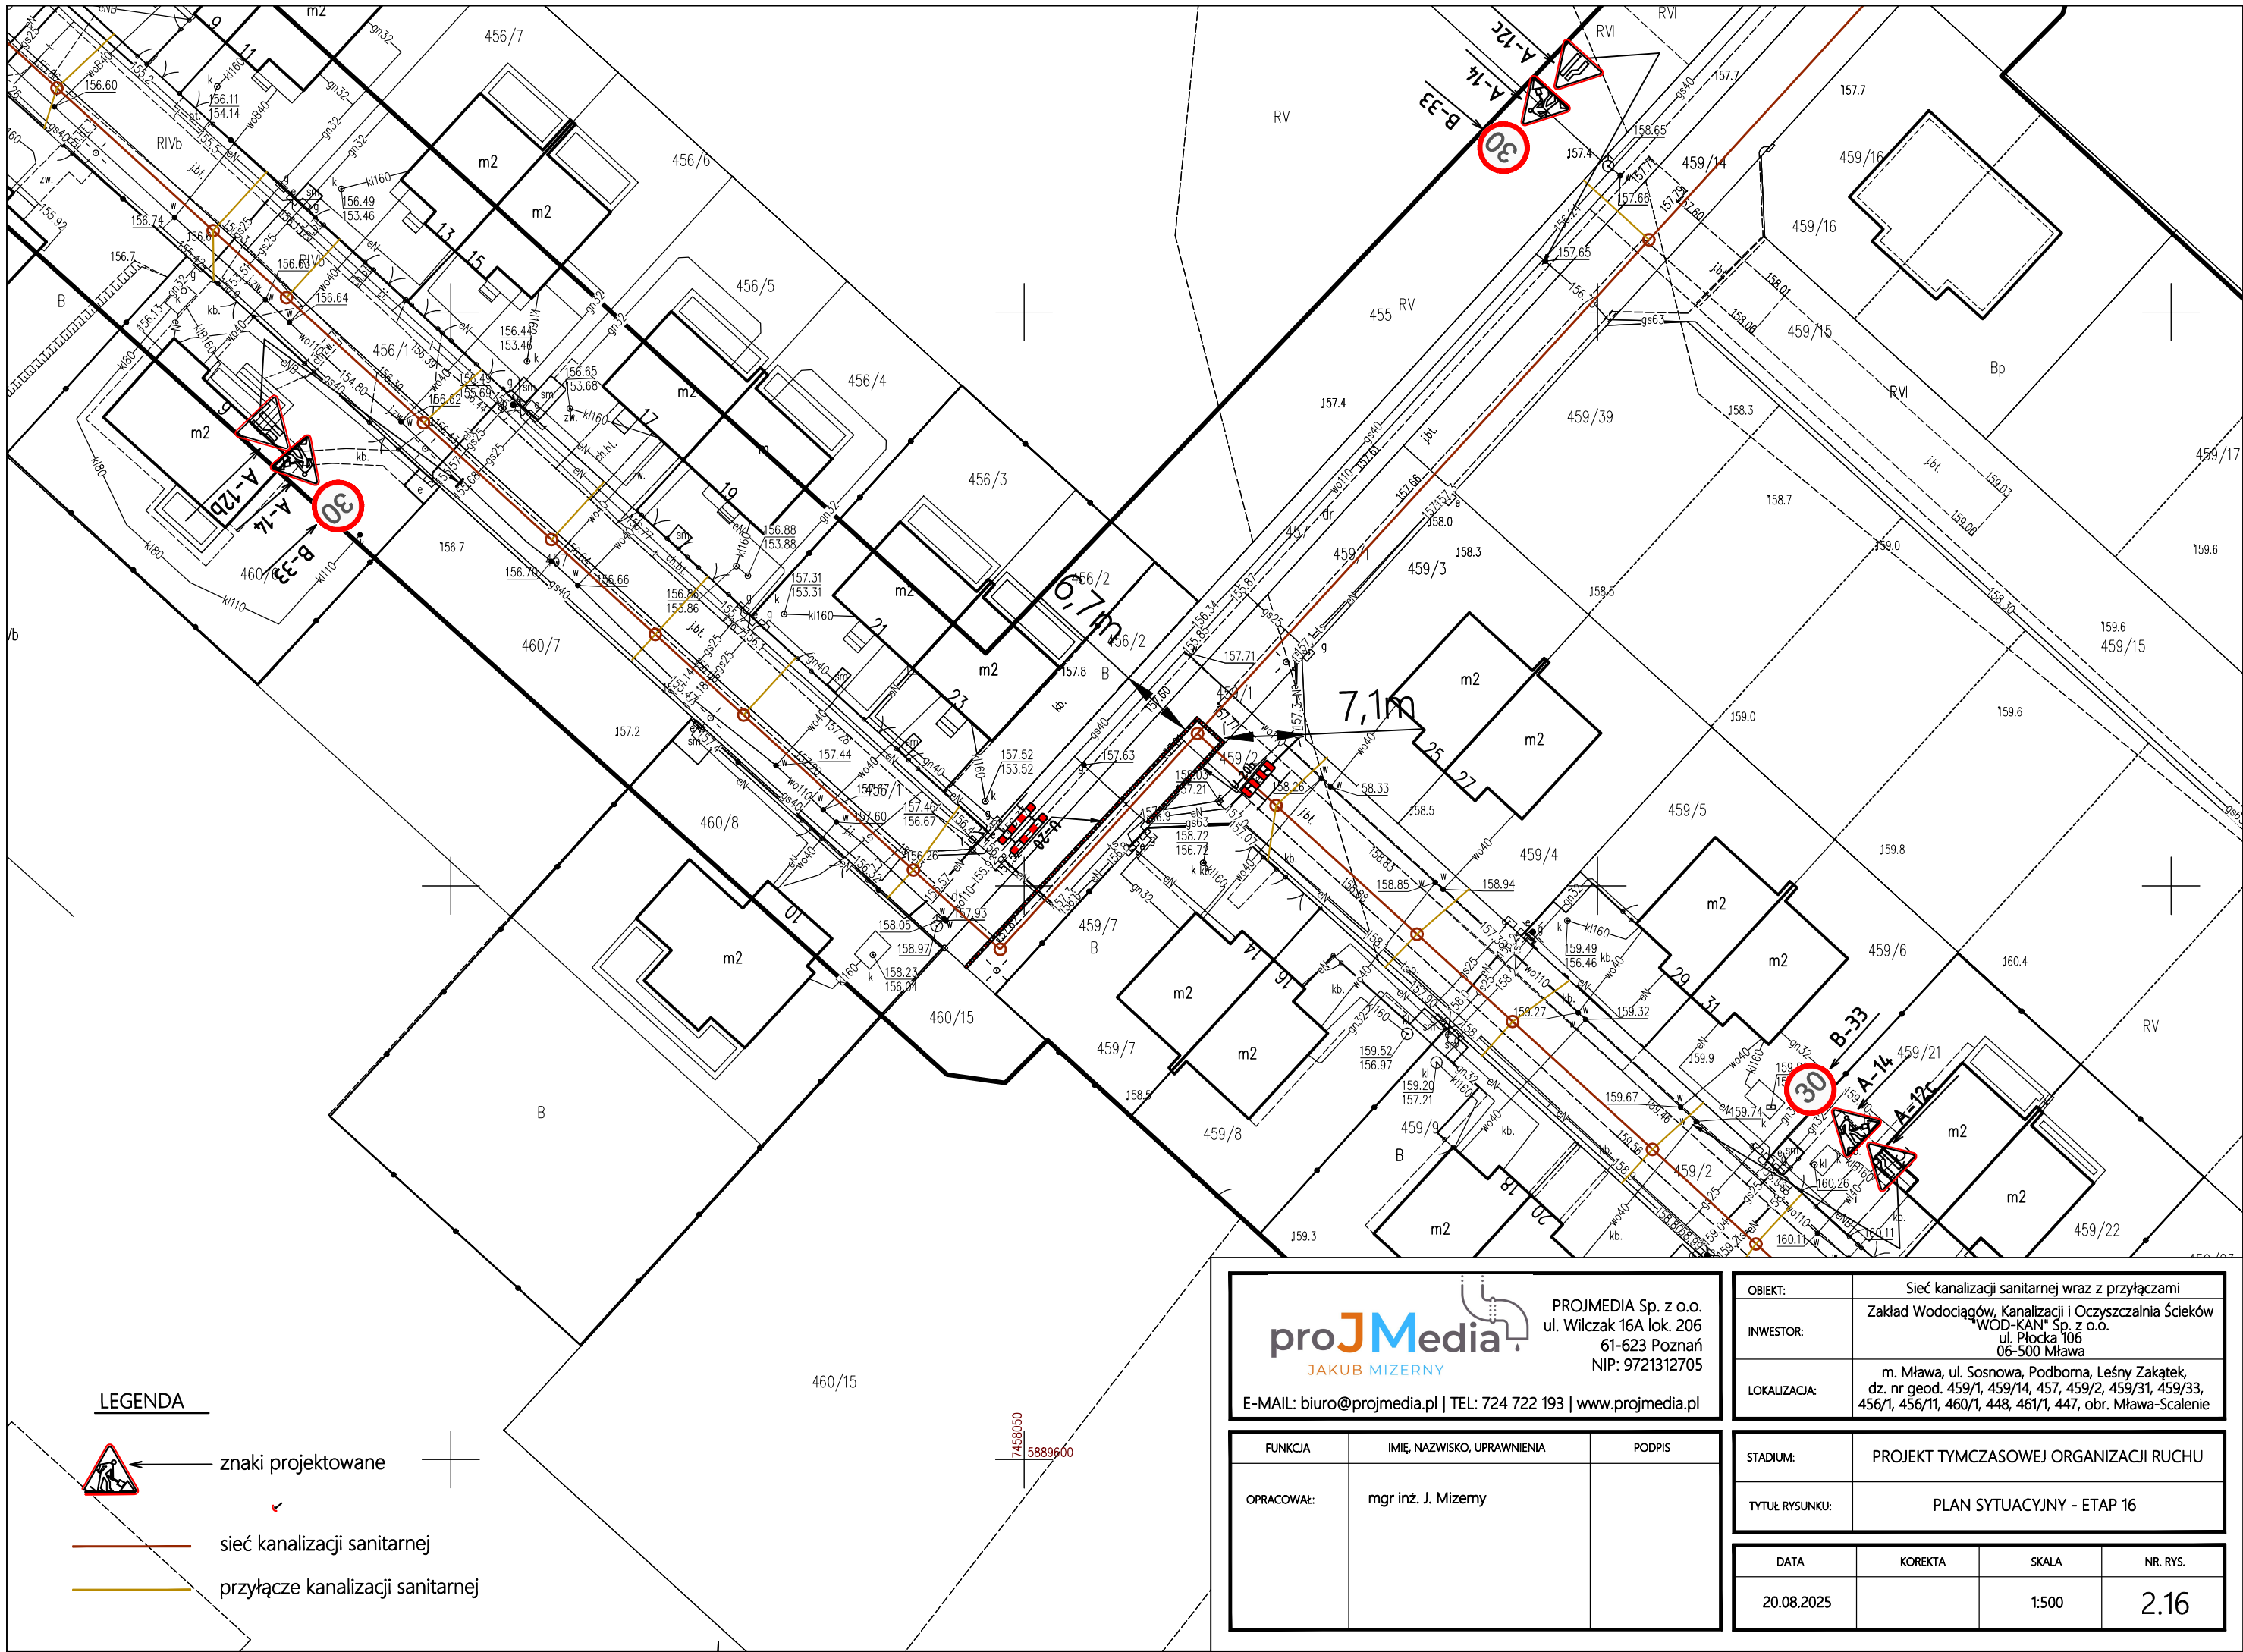

LEGENDA



znaki projektowane

sieć kanalizacji sanitarnej

przylącze kanalizacji sanitarnej



PROJMEDIA Sp. z o.o.
ul. Wilczak 16A lok. 206
61-623 Poznań
NIP: 9721312705


E-MAIL: biuro@projmedia.pl | TEL: 724 722 193 | www.projmedia.pl


FUNKCJA	IMIĘ, NAZWISKO, UPRAWNIENIA	PODPIS
OPRACOWAŁ:	mgr inż. J. Mizerny	

OBIEKT:	Sieć kanalizacji sanitarnej wraz z przyłączami
INWESTOR:	Zakład Wodociągów, Kanalizacji i Oczyszczalnia Ścieków "WOD-KAN" Sp. z o.o. ul. Płocka 106 06-500 Mława
LOKALIZACJA:	m. Mława, ul. Sosnowa, Podborna, Leśny Zakątek, dz. nr geod. 459/1, 459/14, 457, 459/2, 459/31, 459/33, 456/1, 456/11, 460/1, 448, 461/1, 447, obr. Mława-Scalenie

STADIUM:	PROJEKT TYMCZASOWEJ ORGANIZACJI RUCHU
TYTUŁ RYSUNKU:	PLAN SYTUACYJNY - ETAP 16

DATA	KOREKTA	SKALA	NR. RYS.
20.08.2025		1:500	2.16

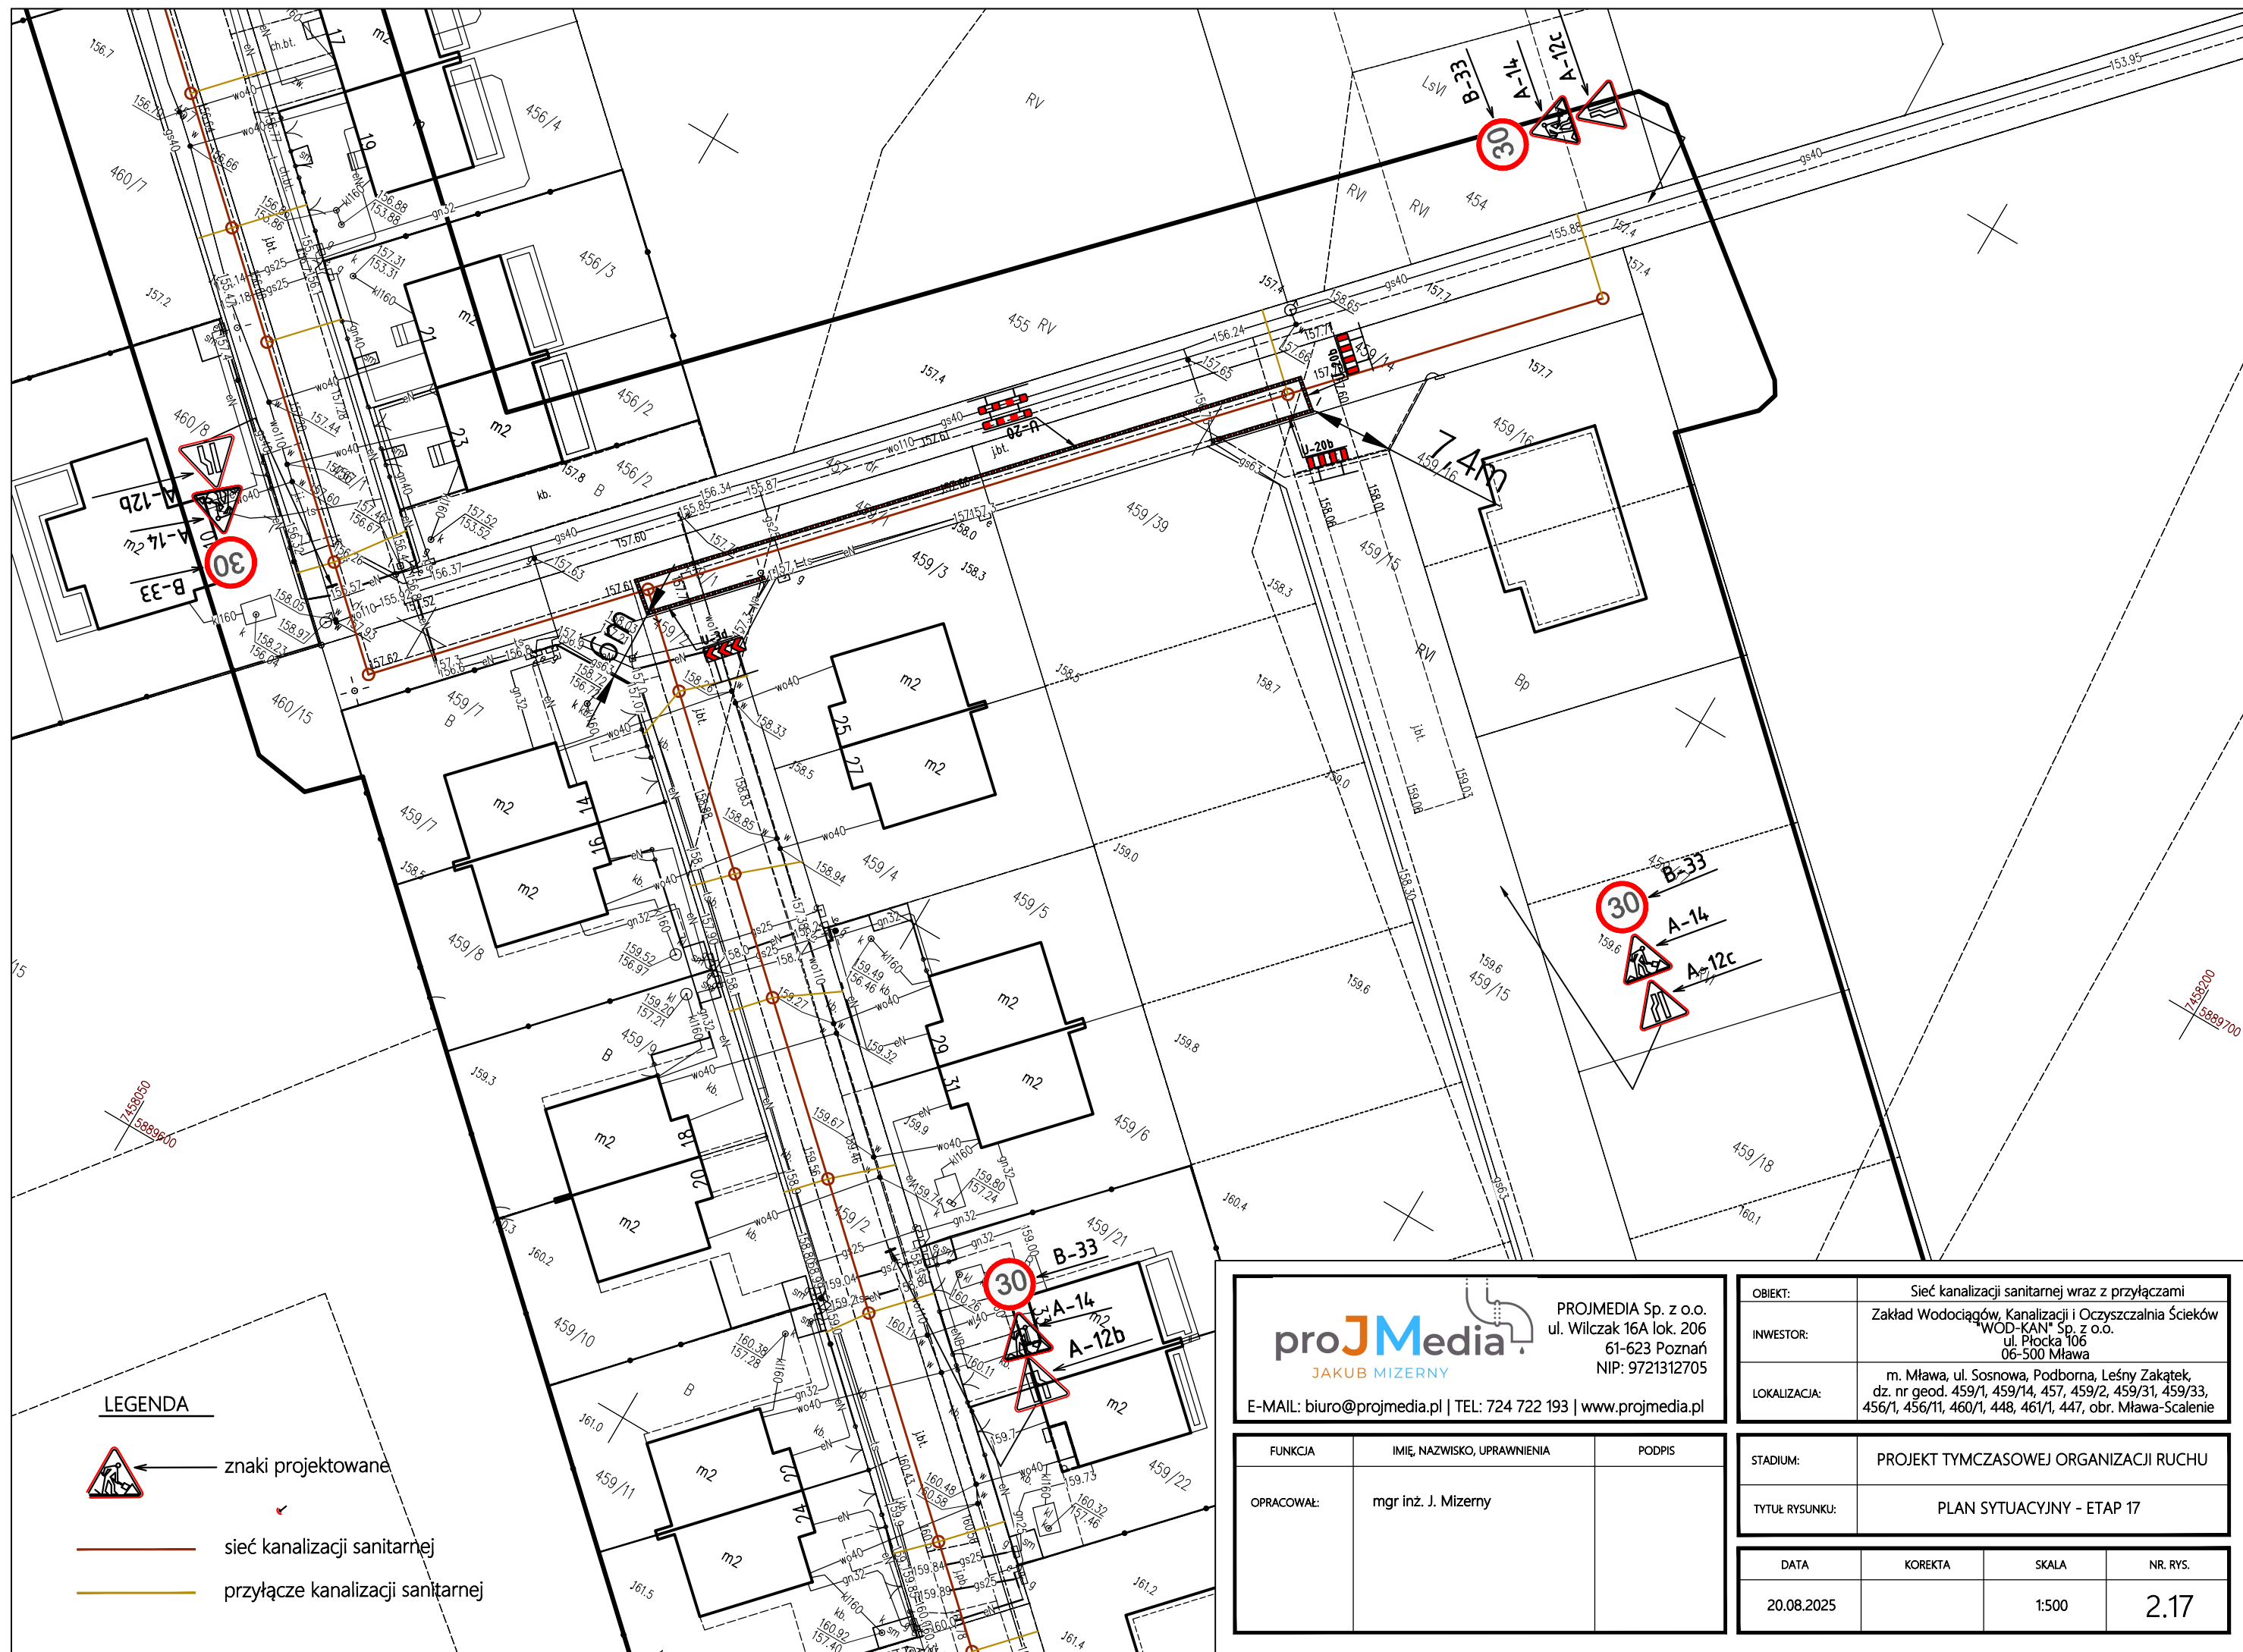

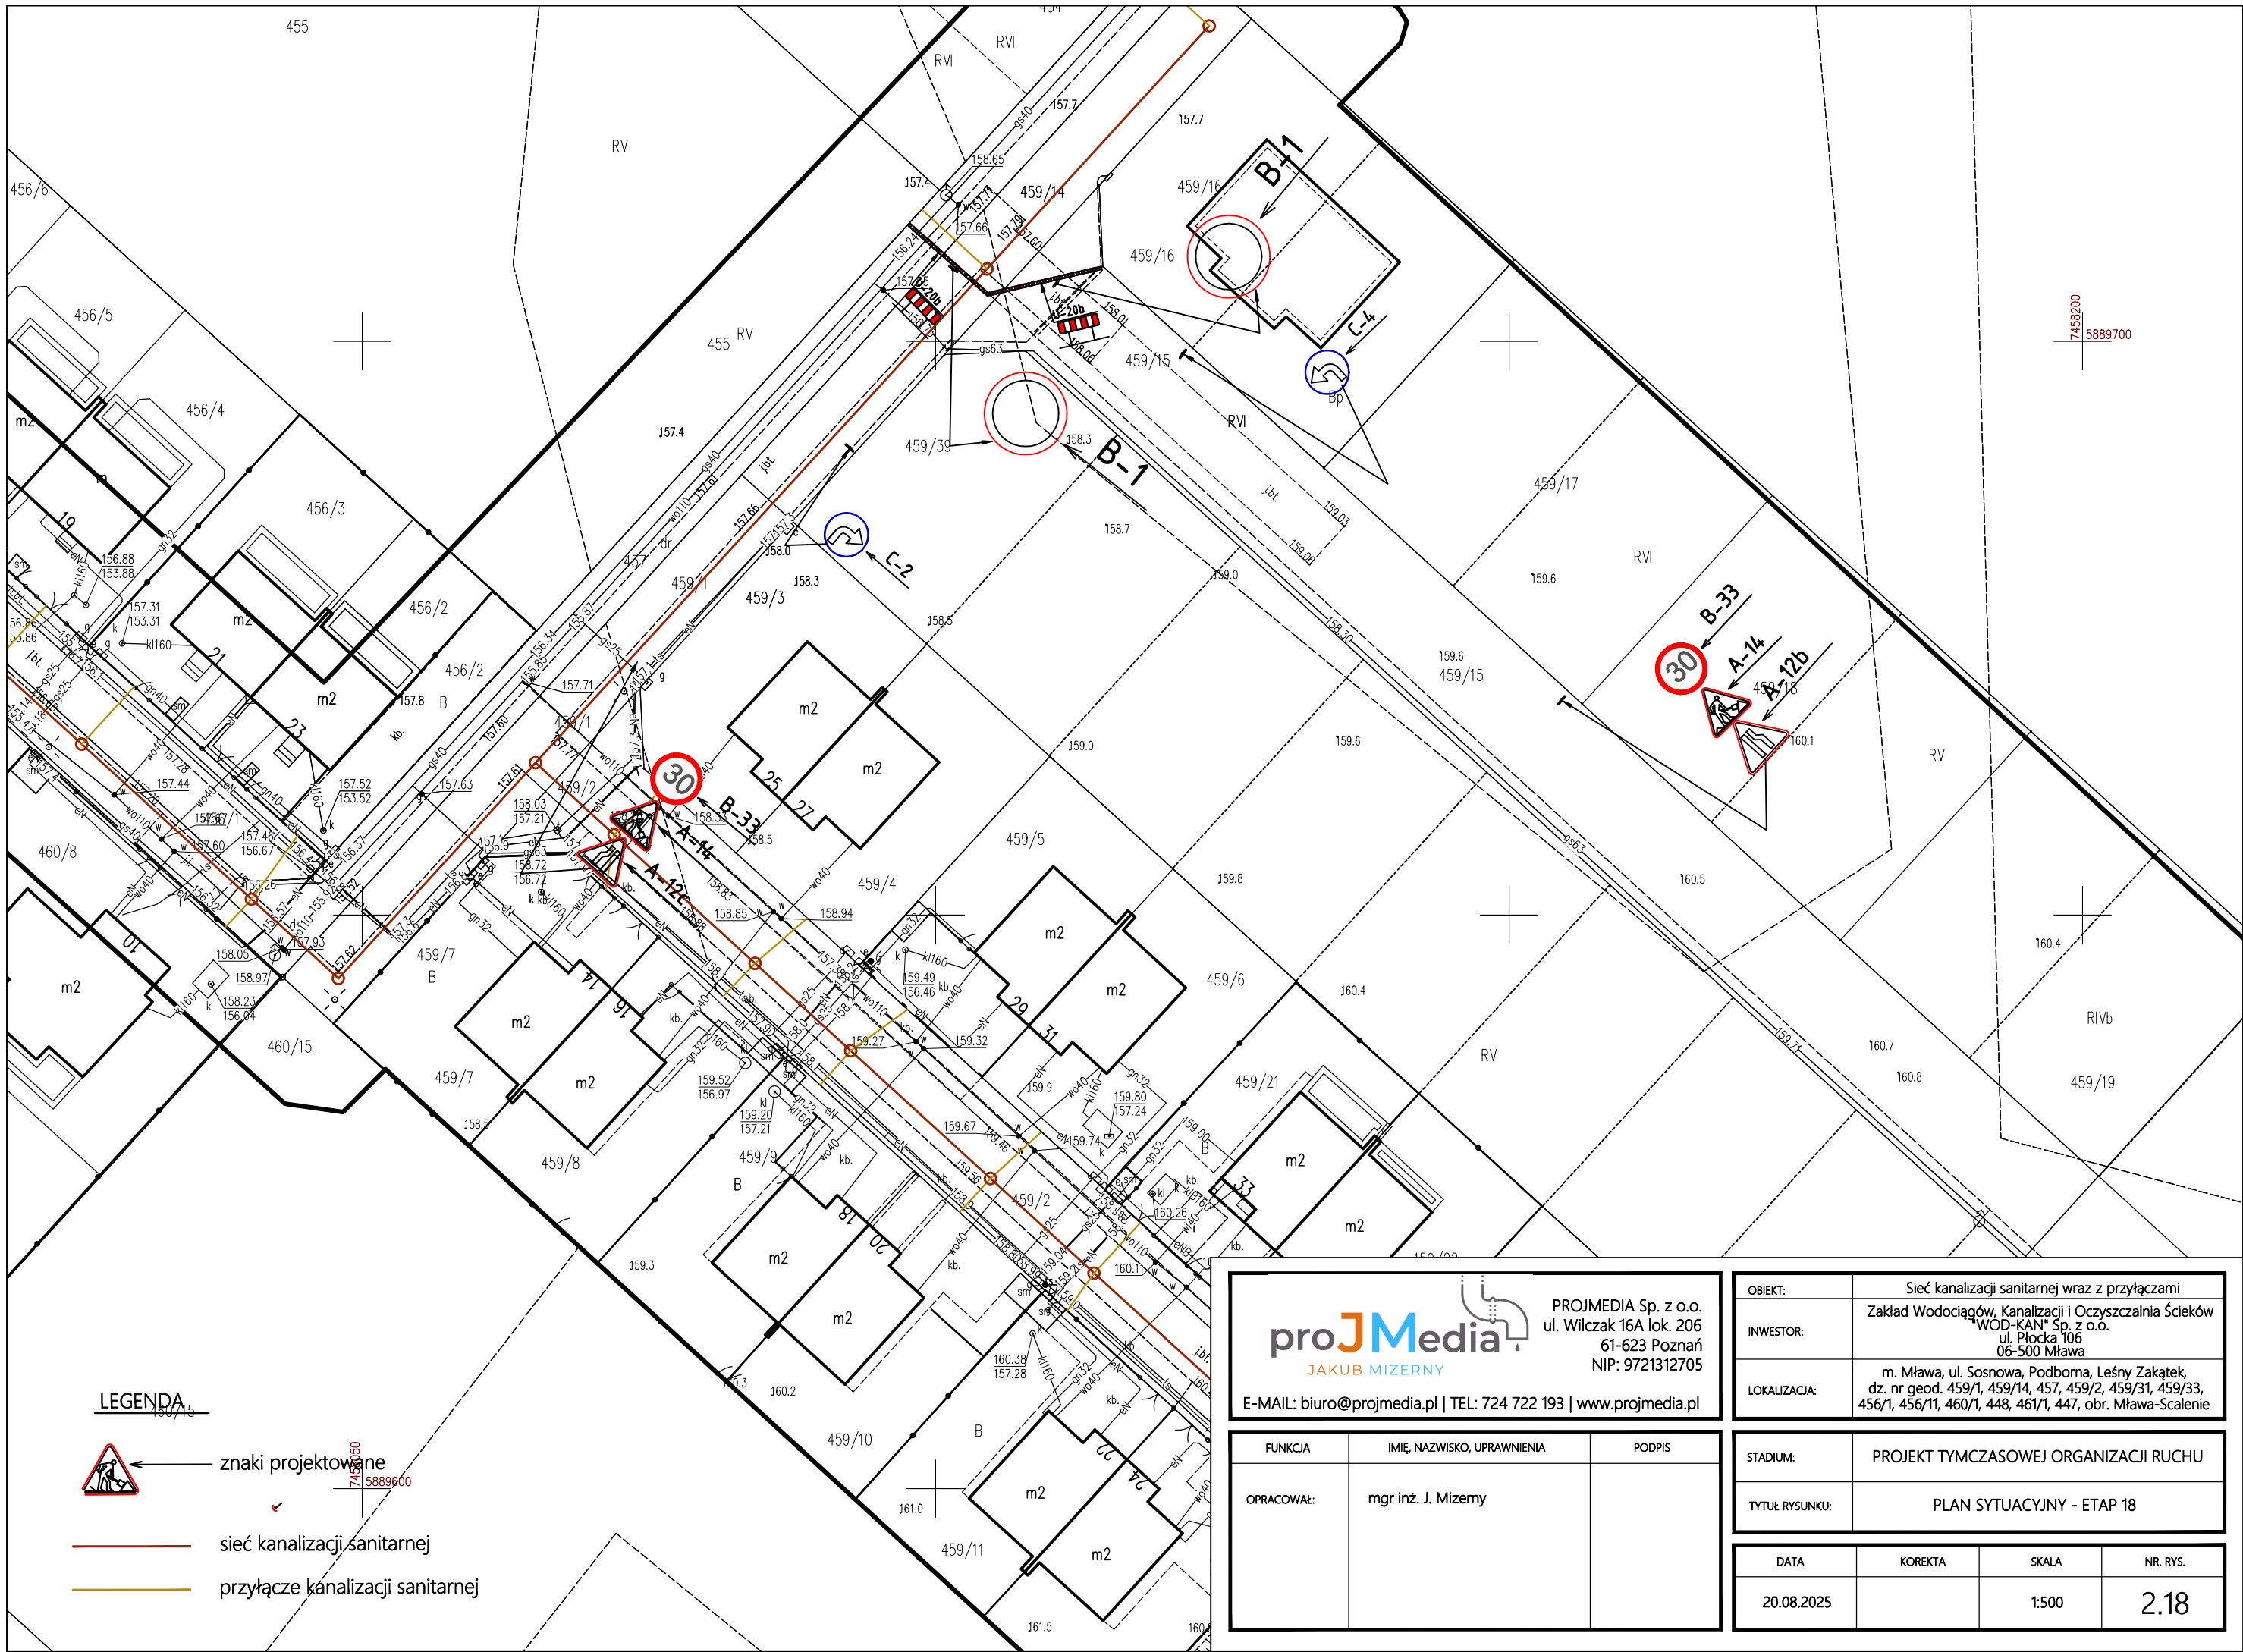


LEGENDA

- znaki projektowane
- sieć kanalizacji sanitarnej
- przyłącze kanalizacji sanitarnej

PROJMEDIA Sp. z o.o.
ul. Wilczak 16A lok. 206
61-623 Poznań
NIP: 9721312705

E-MAIL: biuro@projmedia.pl | TEL: 724 722 193 | www.projmedia.pl

OBIEKT:	Sieć kanalizacji sanitarnej wraz z przyłączami		
INWESTOR:	Zakład Wodociągów, Kanalizacji i Oczyszczalnia Ścieków "WOD-KAN" Sp. z o.o. ul. Płocka 106 06-500 Mława		
LOKALIZACJA:	m. Mława, ul. Sosnowa, Podborna, Leśny Zakątek, dz. nr geod. 459/1, 459/14, 457, 459/2, 459/31, 459/33, 456/1, 456/11, 460/1, 448, 461/1, 447, obr. Mława-Scalenie		
STADIUM:	PROJEKT TYMCZASOWEJ ORGANIZACJI RUCHU		
TYTUŁ RYSUNKU:	PLAN SYTUACYJNY - ETAP 18		
DATA	KOREKTA	SKALA	NR. RYS.
20.08.2025		1:500	2.18

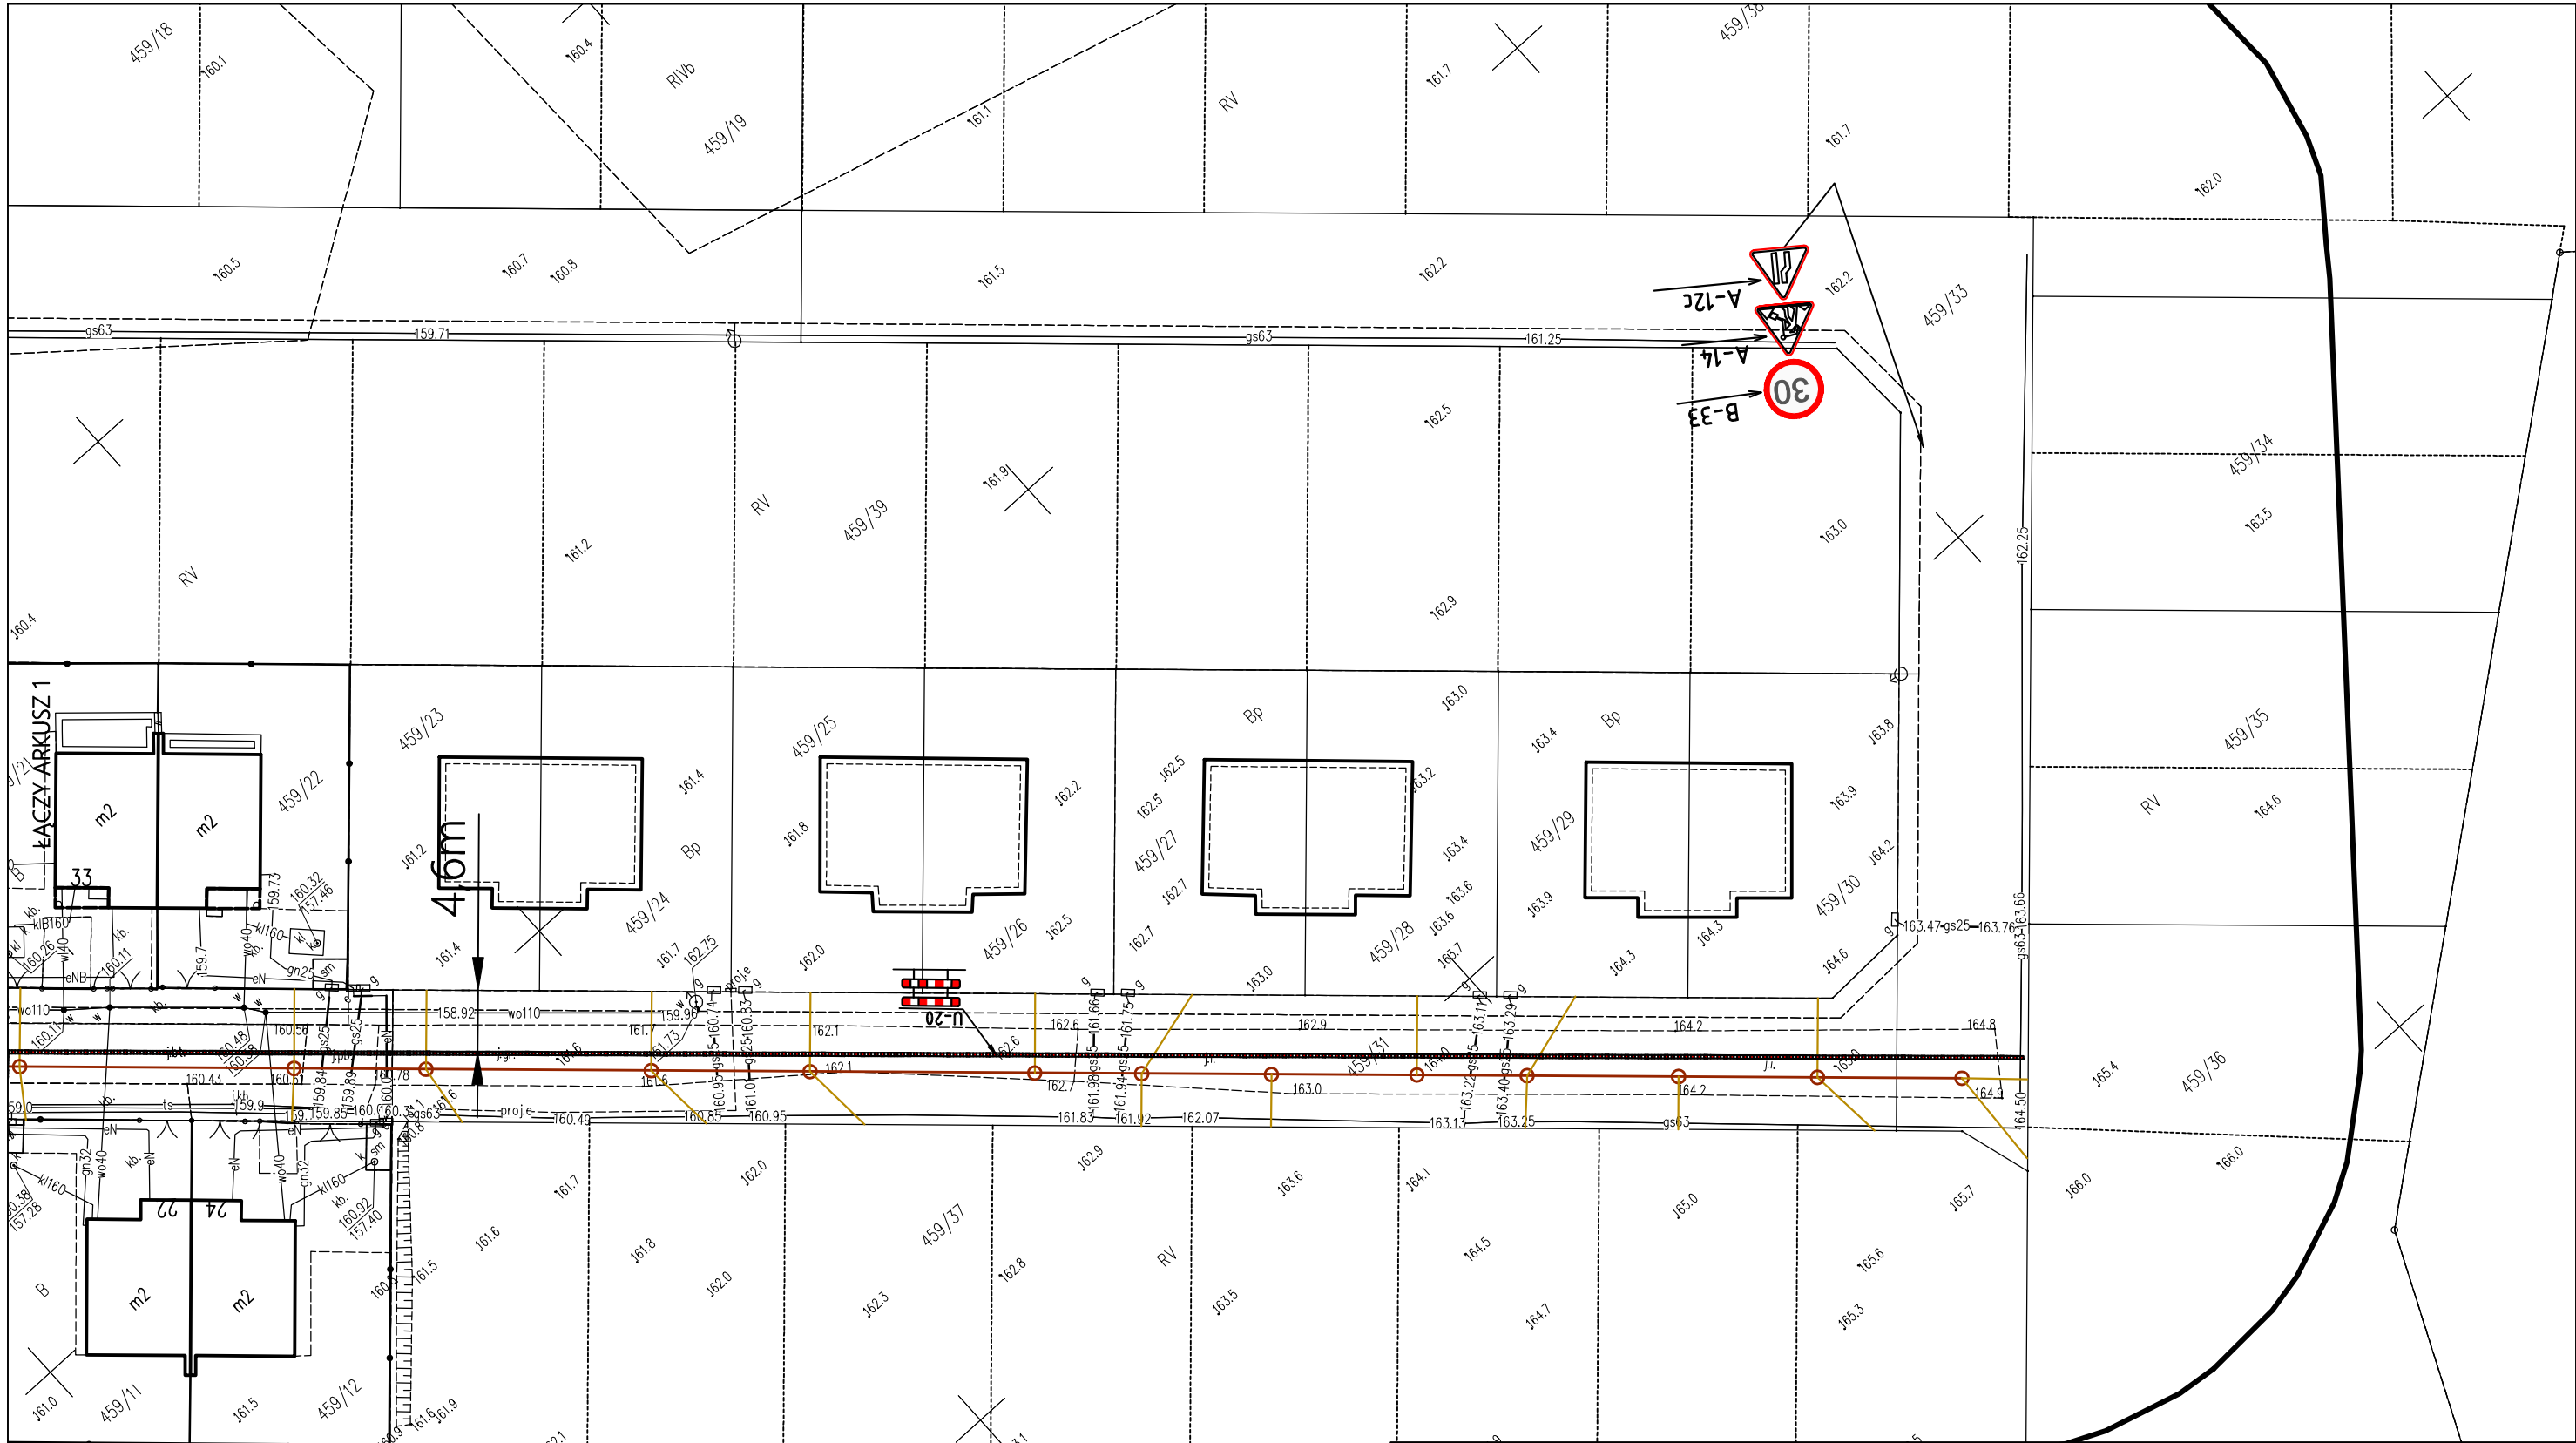

LEGENDA

-  znaki projektowane
-  sieć kanalizacji sanitarnej
-  przyłącze kanalizacji sanitarnej



PROJMEDIA Sp. z o.o.
ul. Wilczak 16A lok. 206
61-623 Poznań
NIP: 9721312705


E-MAIL: biuro@projmedia.pl | TEL: 724 722 193 | www.projmedia.pl

FUNKCJA	IMIĘ, NAZWISKO, UPRAWNIENIA	PODPIS
OPRACOWAŁ:	mgr inż. J. Mizerny	

OBIEKT:	Sieć kanalizacji sanitarnej wraz z przyłączami
INWESTOR:	Zakład Wodociągów, Kanalizacji i Oczyszczalnia Ścieków WOD-KAN* Sp. z o.o. ul. Płocka 106 06-500 Mława
LOKALIZACJA:	m. Mława, ul. Sosnowa, Podborna, Leśny Zakątek, dz. nr geod. 459/1, 459/14, 457, 459/2, 459/31, 459/33, 456/1, 456/11, 460/1, 448, 461/1, 447, obr. Mława-Scalenie

STADIUM:	PROJEKT TYMCZASOWEJ ORGANIZACJI RUCHU
TYTUŁ RYSUNKU:	PLAN SYTUACYJNY - ETAP 20 ARKUSZ 2

DATA	KOREKTA	SKALA	NR. RYS.
20.08.2025		1:500	2.20

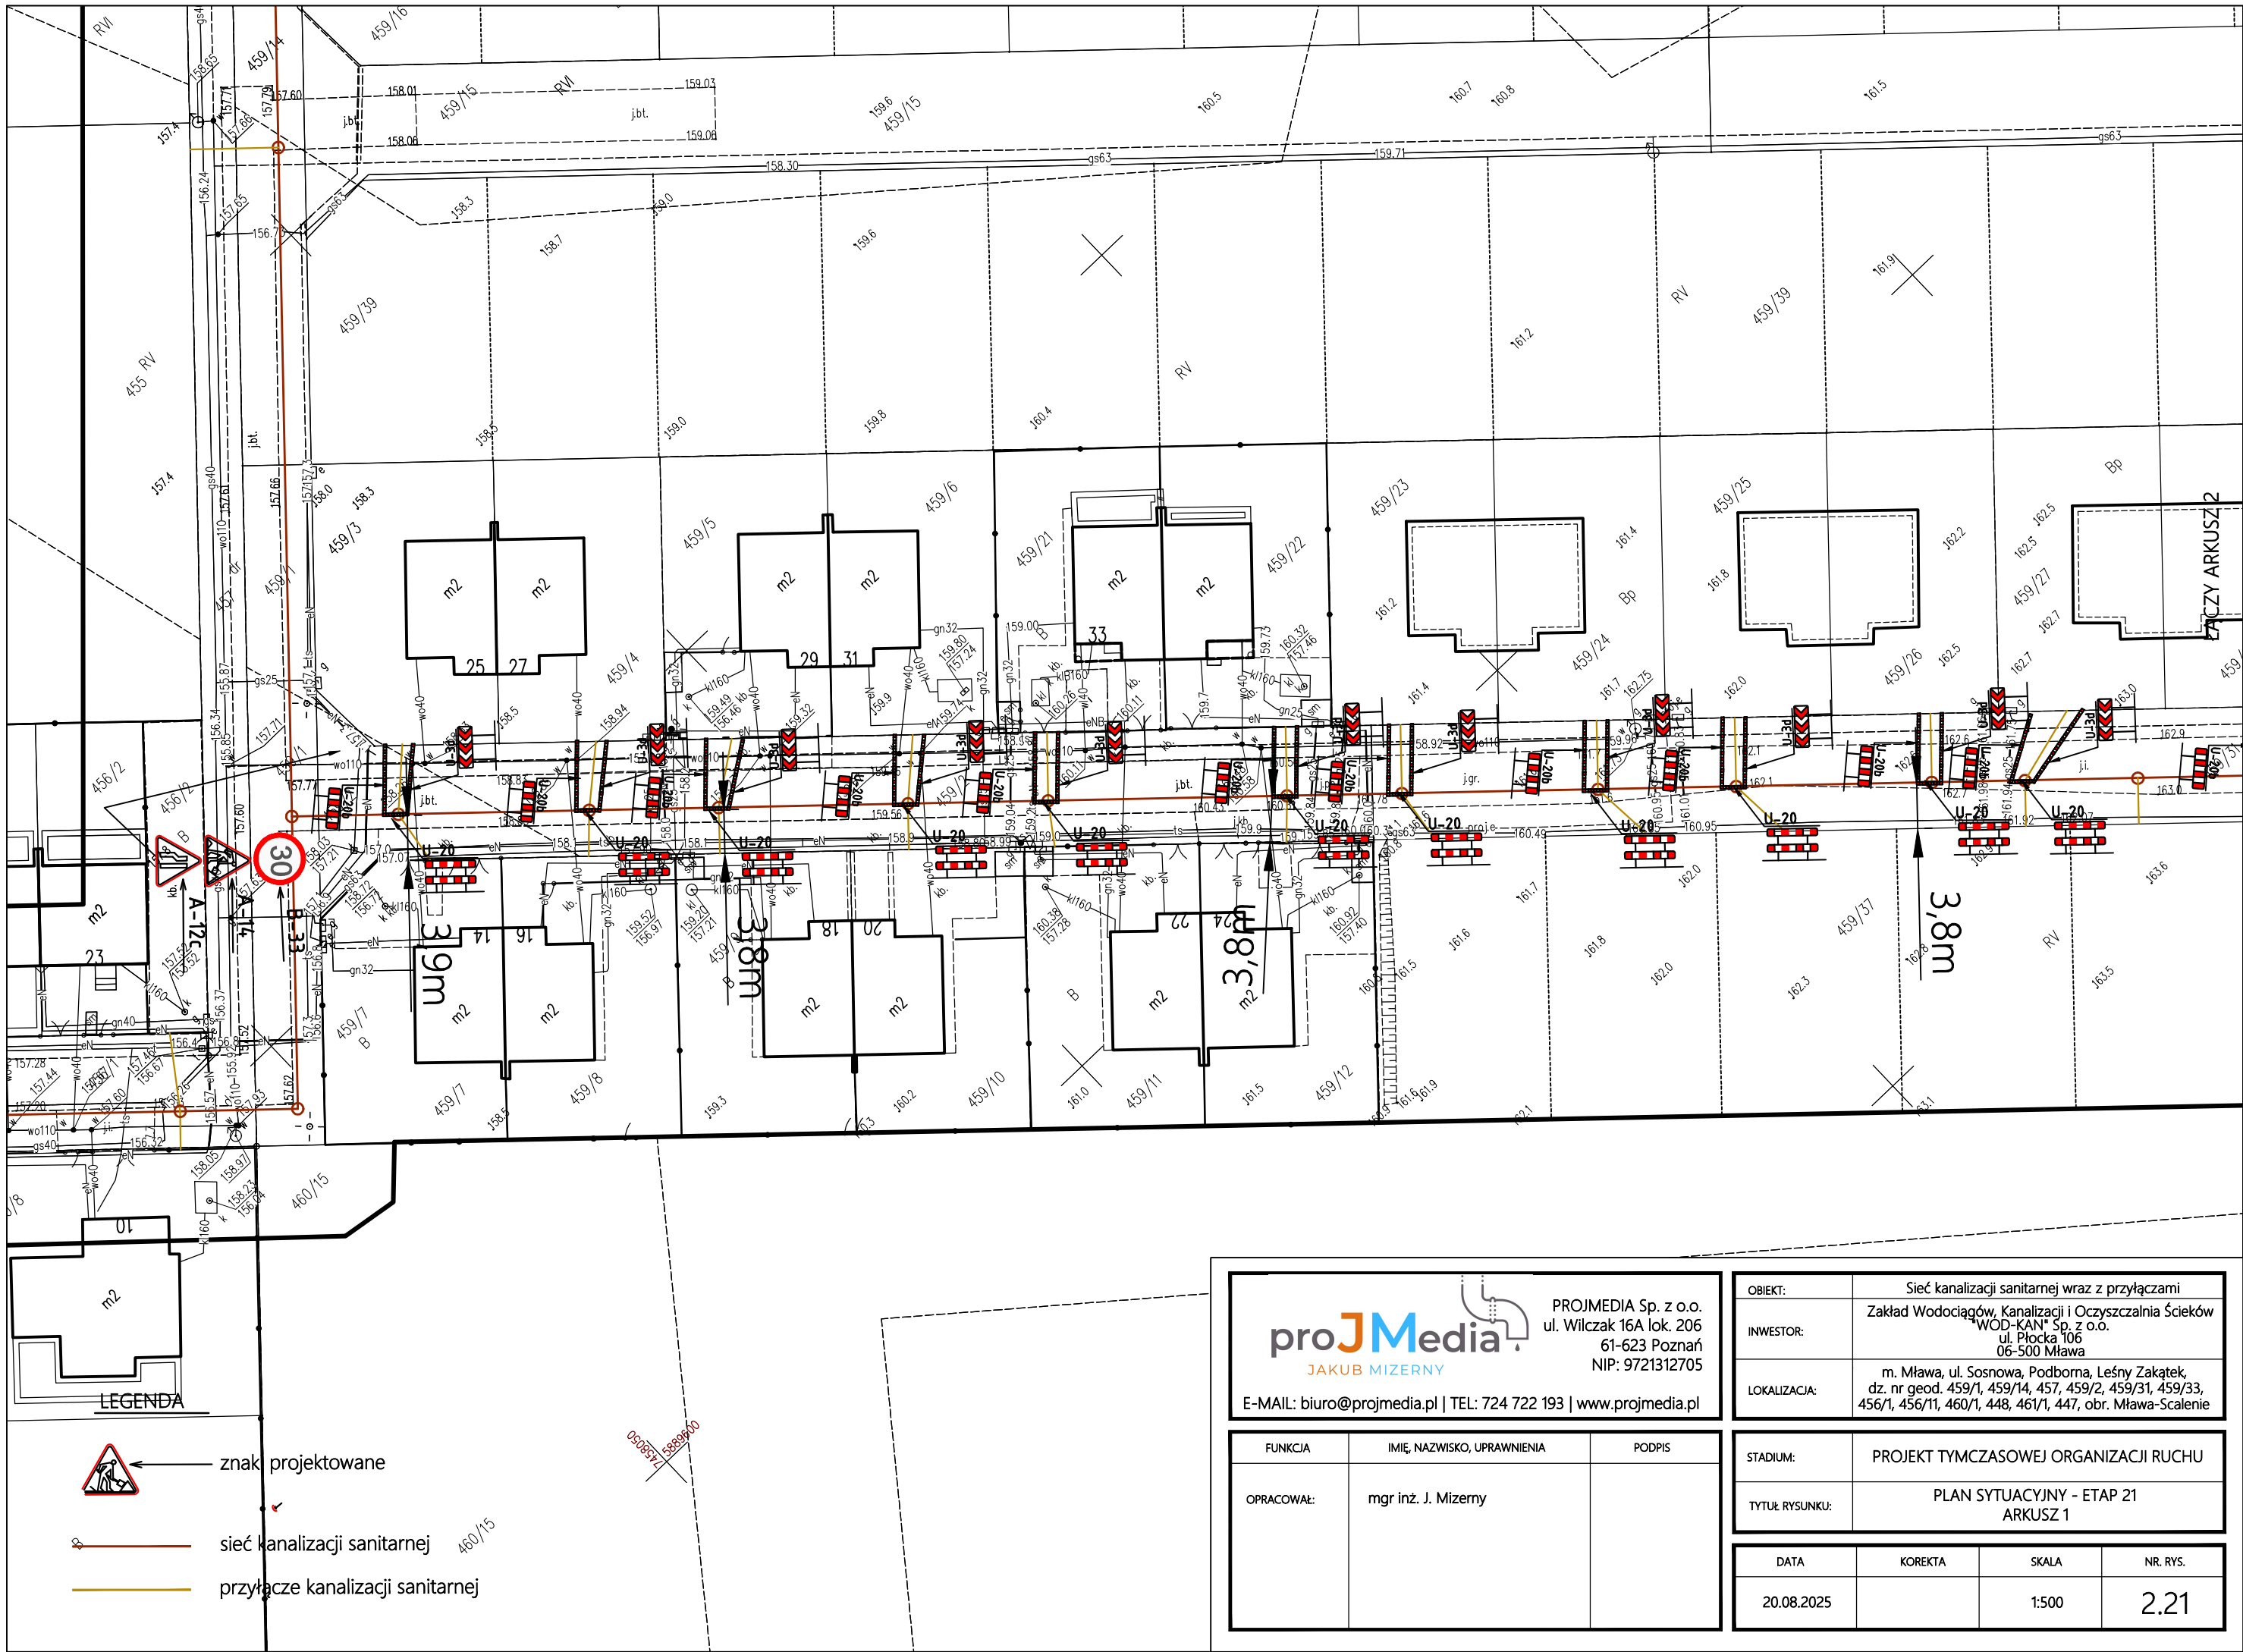



PROJMEDIA Sp. z o.o.
ul. Wilczak 16A lok. 206
61-623 Poznań
NIP: 9721312705

E-MAIL: biuro@projmedia.pl | TEL: 724 722 193 | www.projmedia.pl

FUNKCJA	IMIĘ, NAZWISKO, UPRAWNIENIA	PODPIS
OPRACOWAŁ:	mgr inż. J. Mizerny	

OBIEKT:	Sieć kanalizacji sanitarnej wraz z przyłączami		
INWESTOR:	Zakład Wodociągów, Kanalizacji i Oczyszczalnia Ścieków "WOD-KAN" Sp. z o.o. ul. Płocka 106 06-500 Mława		
LOKALIZACJA:	m. Mława, ul. Sosnowa, Podborna, Leśny Zakątek, dz. nr geod. 459/1, 459/14, 457, 459/2, 459/31, 459/33, 456/1, 456/11, 460/1, 448, 461/1, 447, obr. Mława-Scalenie		
STADIUM: PROJEKT TYMCZASOWEJ ORGANIZACJI RUCHU			
TYTUŁ RYSUNKU: PLAN SYTUACYJNY - ETAP 21 ARKUSZ 1			
DATA	KOREKTA	SKALA	NR. RYS.
20.08.2025		1:500	2.21

